


Isikliku kasutusõigusega koormatava ala plaan
Mõõtkava 1:500 A3
Leht 17/19

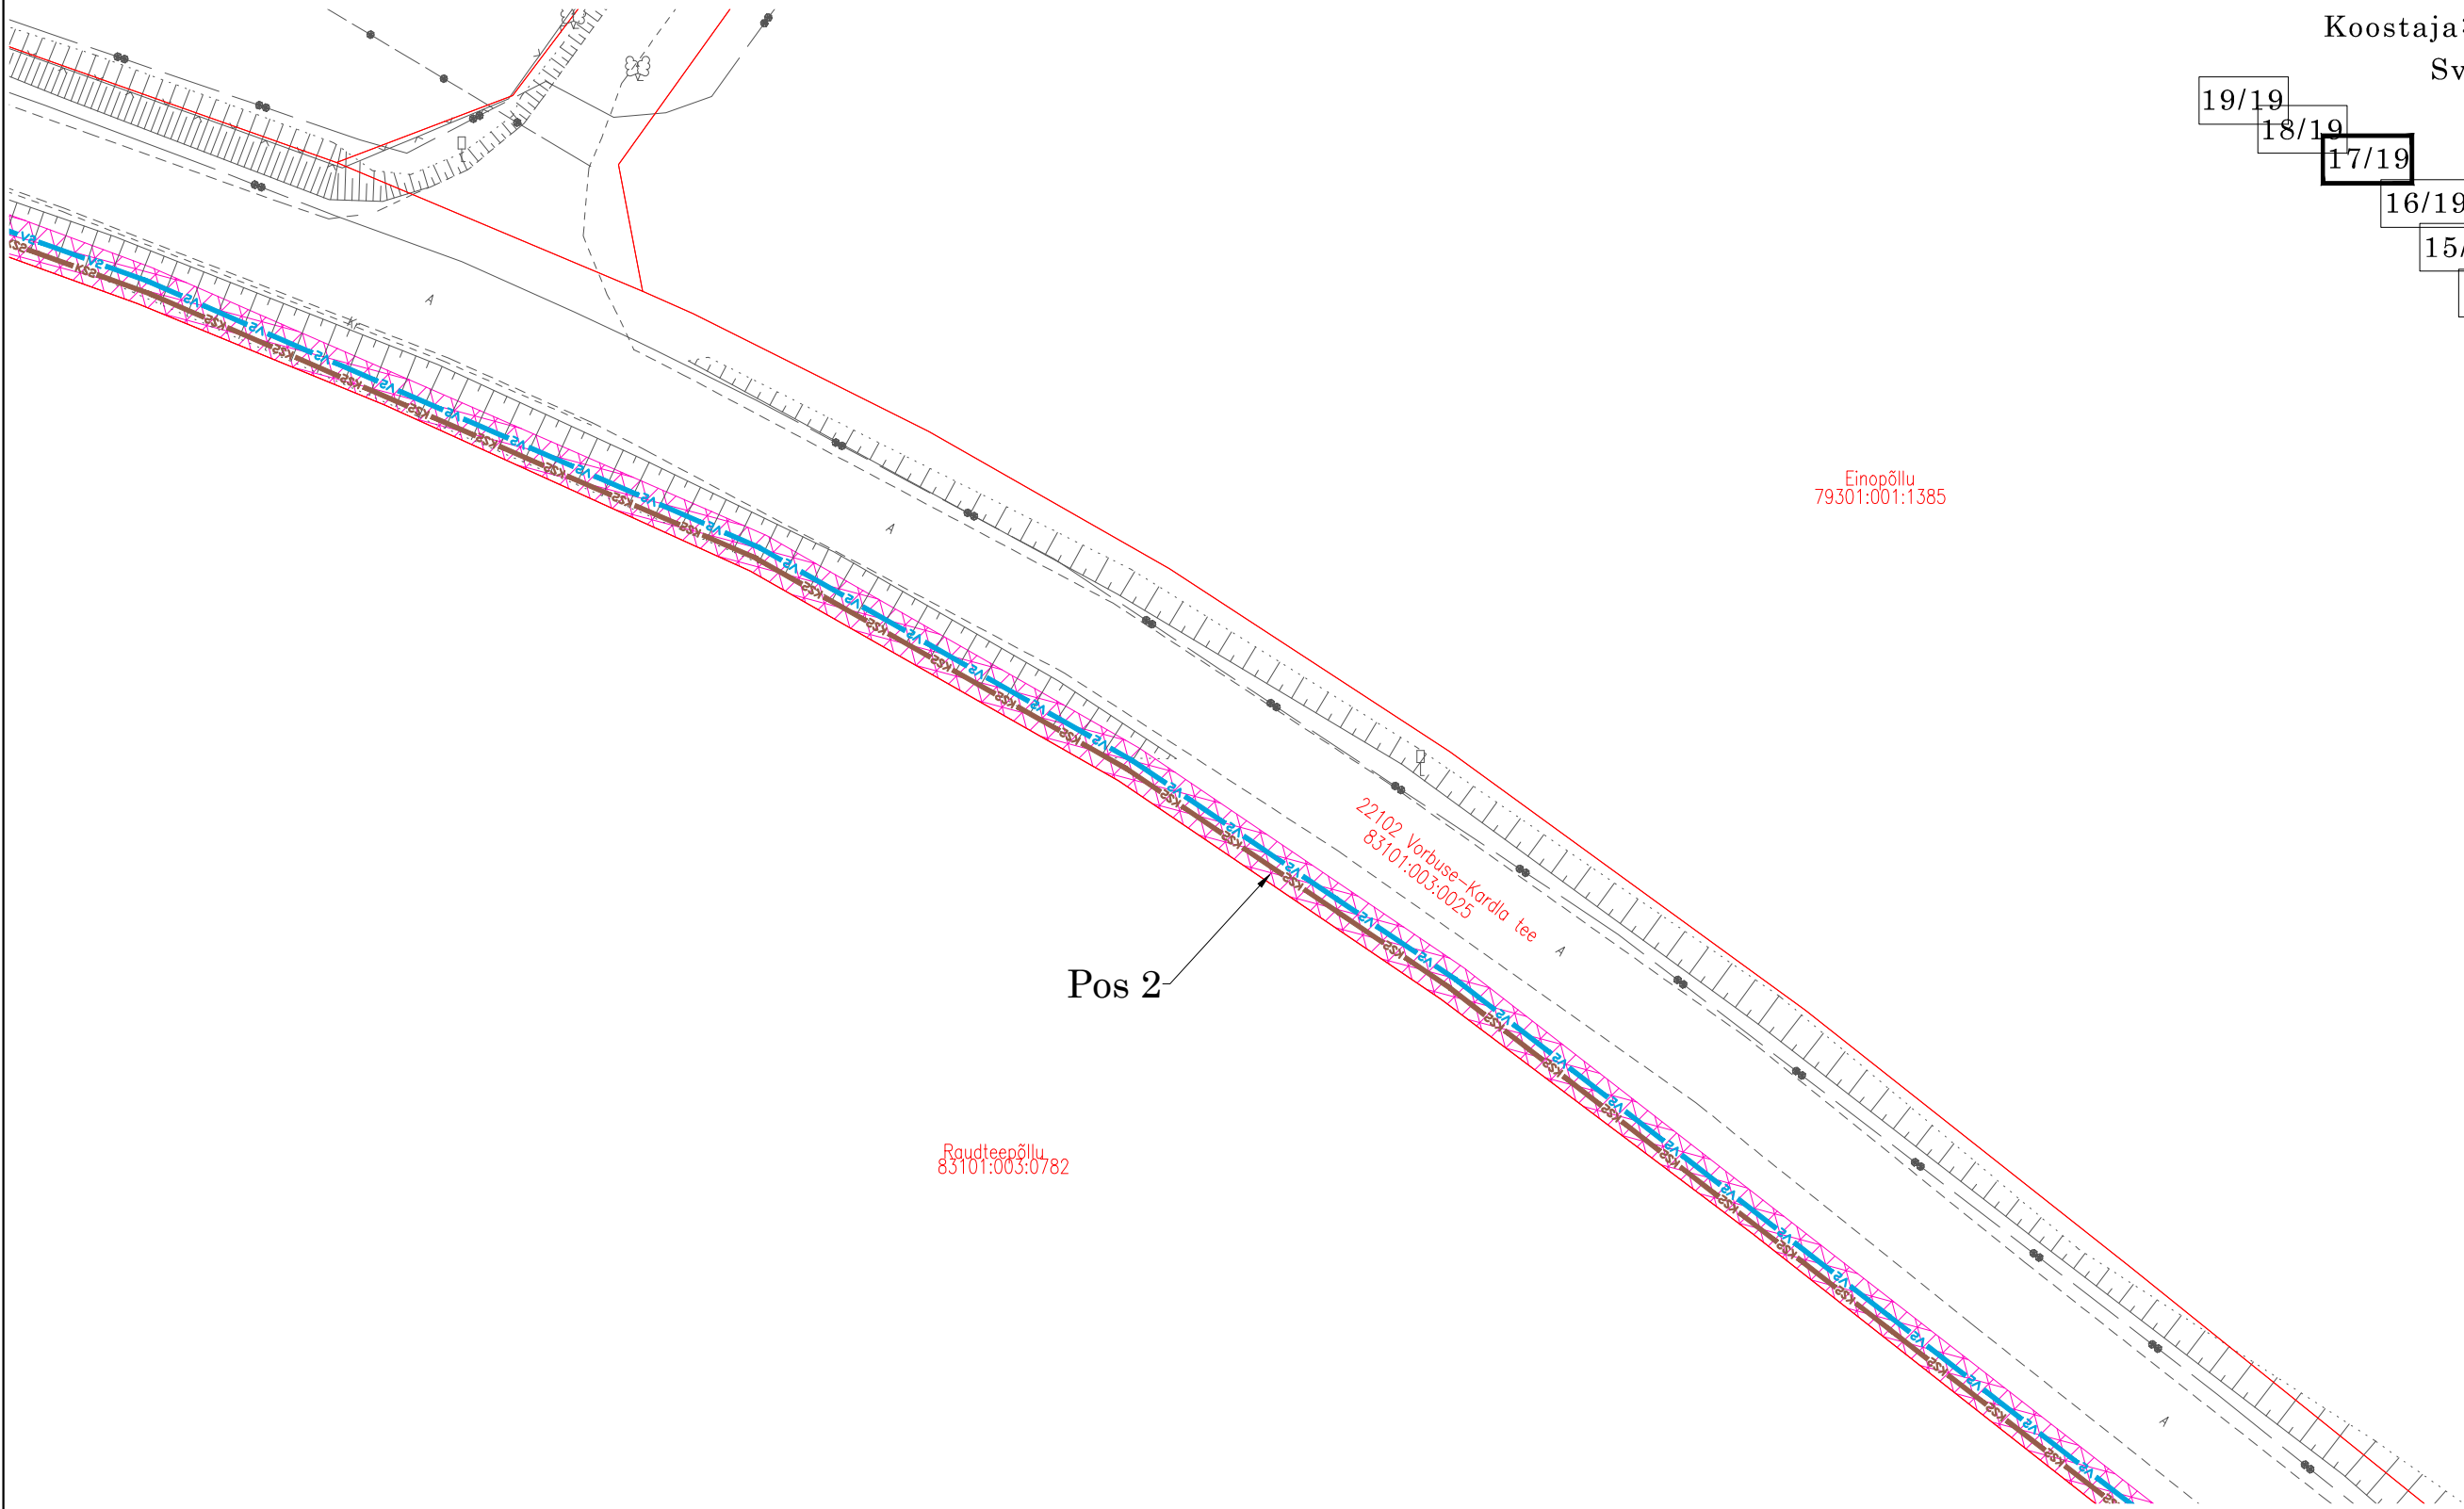

Koostaja: Altren Projekt OÜ
Sven Jäämees

19/19
18/19
17/19
16/19
15/19
14/19
13/19
12/19
11/19
10/19
9/19
8/19
7/19
6/19
5/19
4/19
3/19
2/19
1/19



Jrk nr	IKÕ ala Pos nr (plaanil)	Kinnistu registriosaja number	Katastriüksuse tunnus, nimi ja sihtotstarve	Asukoht riigitee (nr ja nimi) suhtes (lõigu algus ja lõpp km);	Ala pindala ruutmeetrides m²
1.	Pos 1	5724550	83101:003:0025 22102 Vorbuse-Kardla tee transpordimaa	22102 Vorbuse-Kardla tee km 0,413 - 0,875	1890 m²
1.	Pos 2	5724550	83101:003:0025 22102 Vorbuse-Kardla tee transpordimaa	22102 Vorbuse-Kardla tee km 1,012 - 2,287	3313 m²



- Isikliku kasutusõiguse seadmise ala
- Katastriüksuse piir



- proj. veetorustik
- proj. reoveekanaliseerimisitorustik
- proj. survekanaliseerimisitorustik

"Tartu linn, Vorbuse küla, Mõisa tee ja Tiigi ringi kinnistute ühendamine ühisveevärgi ja
-kanaliseerimisega ning Vorbuse küla torustike ühendamine Tartu linna võrguga",
töö nr 25025