
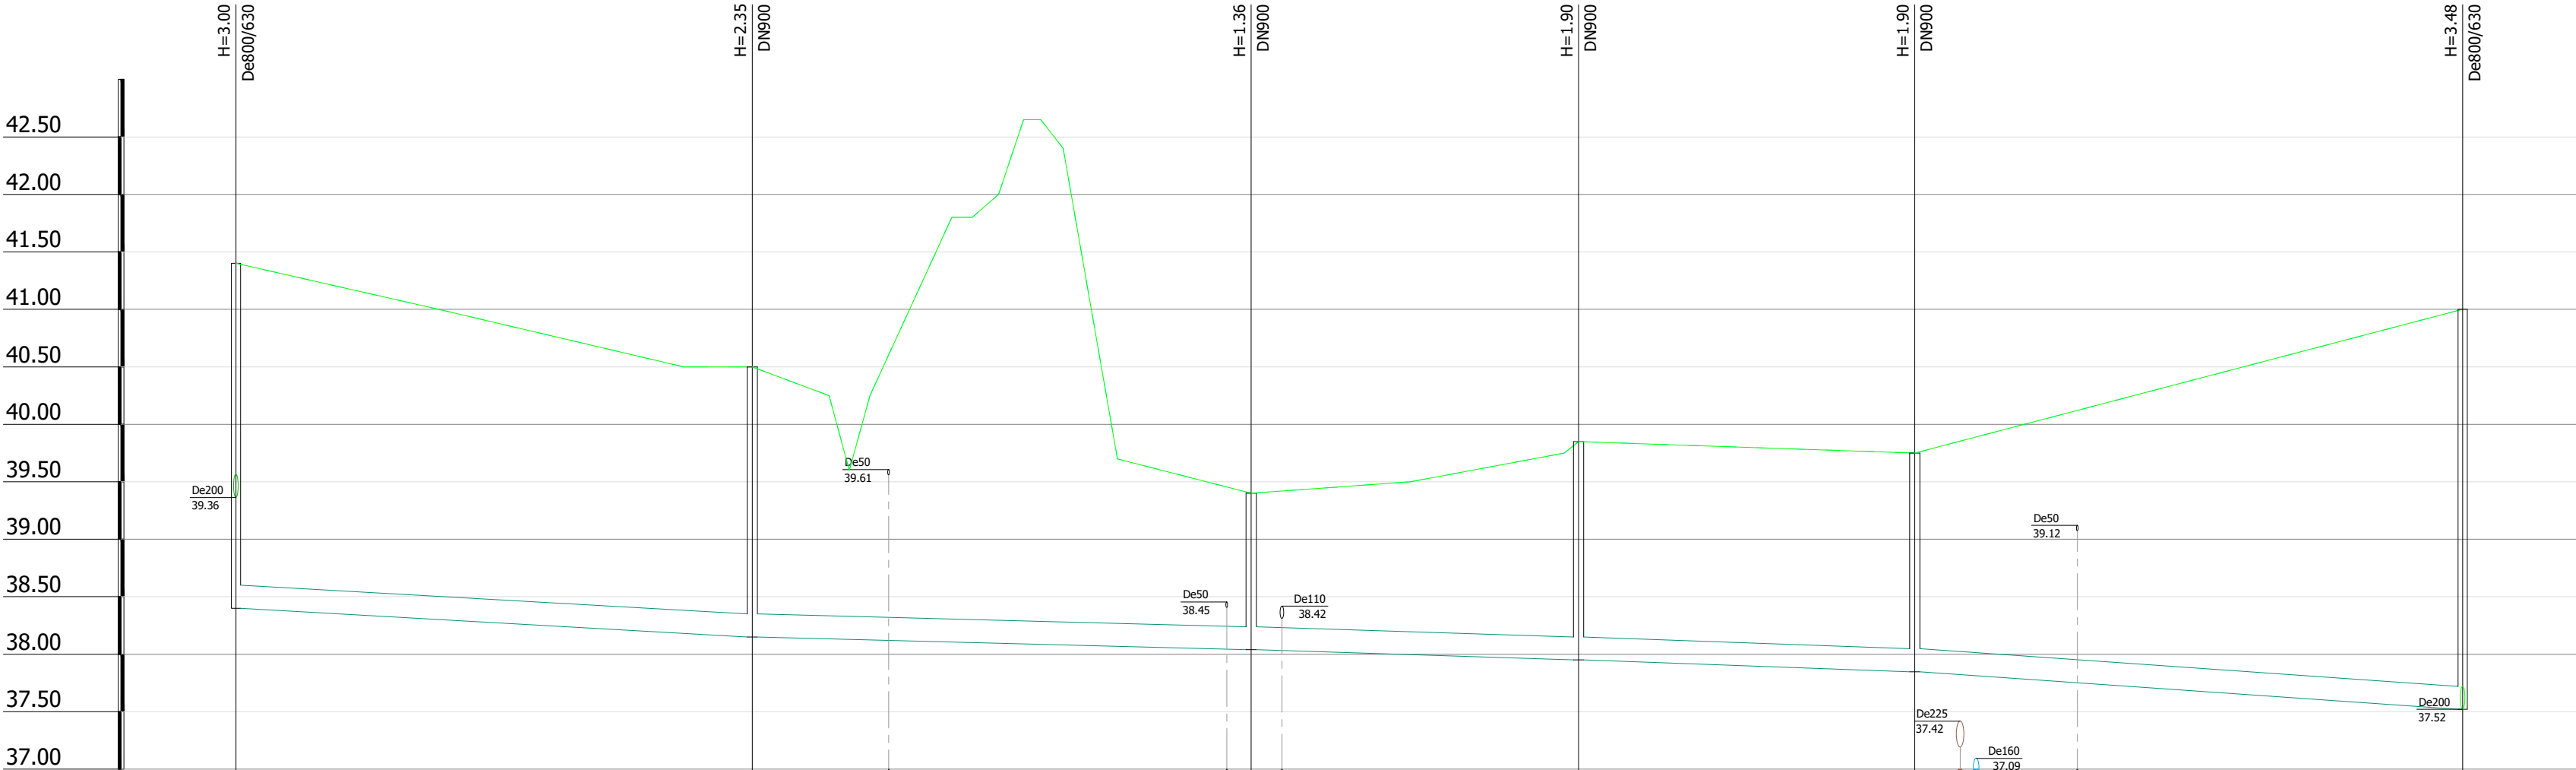


Mhor: 1:500
Mver: 1:50

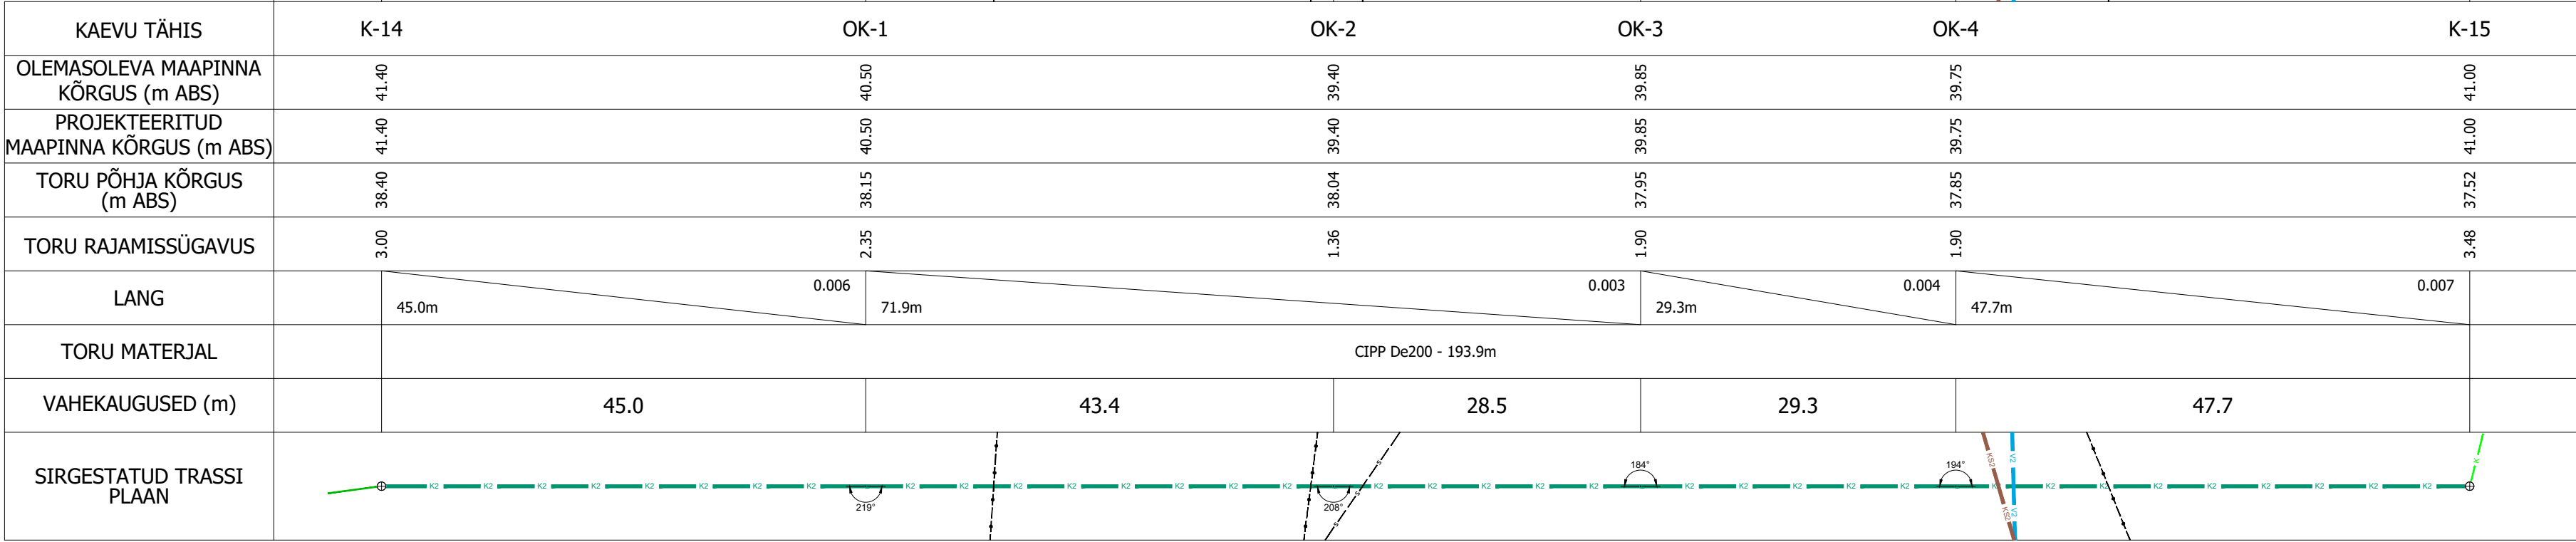

Märkused

- Torustike asukoht vt joonis VKV-4-02
- Tingmärgid vt joonis VKV-4-01
- Ehituskaeviku tüüpristlõiked vt joonis VKV-6-01

<div>Altren Projekt OÜ</div> <div>MTR nr EPR020479, reg. 31.02.2014</div> <div>Vaar-Haasi, Suure-Räike küla Elva vald</div> <div>Tartumaa 61113</div> <div>Tel: +372 63402723</div>	Töö nimetus:		Töö nr :		Joonise digitaalne:		Joonise nr :	
	Tartu linn, Vorbuse küla, Moisa tee ja Tiigi ringi kinnistute ühendamine ühisveevärgi ja -kanalisatsiooniga ning Vorbuse küla torustike ühendamine Tartu linna võrguga		25025		38005_TP.VKV-4-01.dwg		VKV-6-04	
	Joonise nimetus:		Reoveekanalisatsioonitorustiku pikiprofil		K-14 kuni K-15		Projekt stadium:	
	Tartu linn, Vorbuse küla		25025		15.07.2025/v01		TP	
Vastutav isik:	Vahur Laas		Allkiri:		Allkiri:		Allkiri:	
Projekteerija:	Vahur Laas		Allkiri:		Allkiri:		Allkiri:	