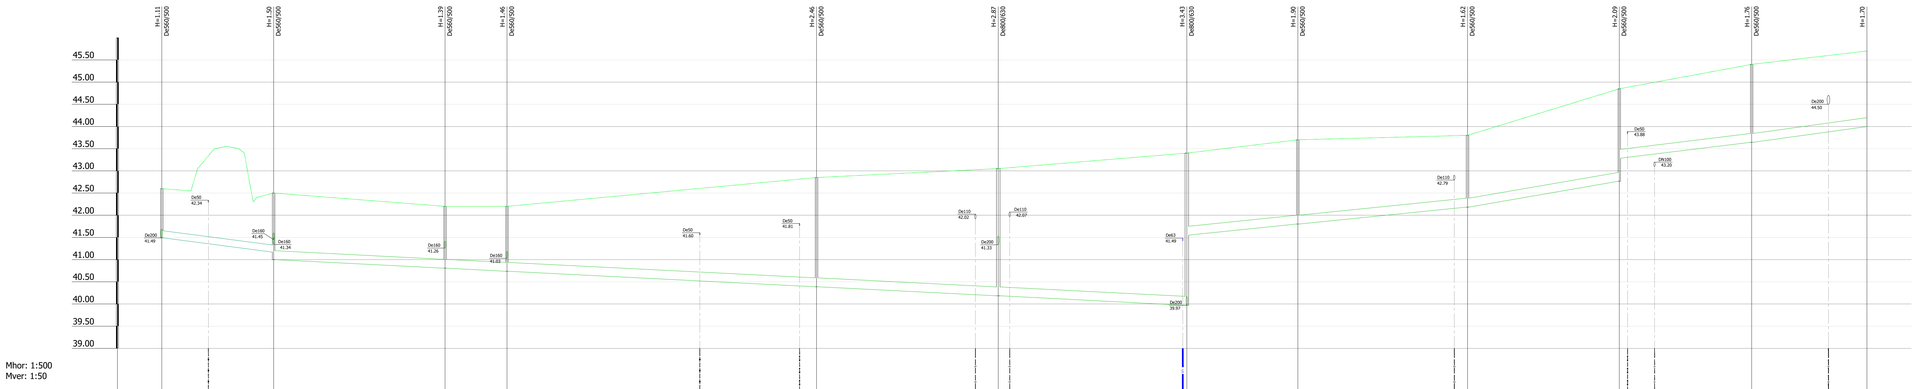

Mhor: 1:500
Mver: 1:50

KAEVU TÄHIS	K-16	K-17	K-22	K-21	K-20	K-10	K-11	K-33	K-34	K-35	K-36	1K
OLEMASOLEVA MAAPINNA KÕRGUS (m ABS)	42.60	42.50	42.20	42.20	42.85	43.05	43.40	43.70	43.80	44.85	45.40	45.70
PROJEKTEERITUD MAAPINNA KÕRGUS (m ABS)	42.60	42.50	42.20	42.20	42.85	43.05	43.40	43.70	43.80	44.85	45.40	45.70
TORU PÕHJA KÕRGUS (m ABS)	41.49	41.17 41.00	40.81	40.74	40.39	40.18	39.97 41.55	41.80	42.18	43.76 43.29	43.64	44.00
TORU RAJAMISSÜGAVUS	1.11	1.33 1.50	1.39	1.46	2.46	2.87	3.42 1.85	1.90	1.62	1.09 1.58	1.76	1.70
LANG	25.2m	0.013 205.6m					0.005	0.010 63.2m	0.017 34.2m	0.012 29.8m	0.014 25.9m	
TORU MATERJAL	PE PN10 De160 - 25.2m						PVC SN8 De200 - 358.7m					
VAHEKAUGUSED (m)	25.2	38.6	13.9	69.7	40.9	42.5	25.0	38.2	34.2	29.8	25.9	
SIRGESTATUD TRASSI PLAAN												

Märkused

1. Torustike asukoht vt joonis VKV-1-02
2. Tingmärgid vt joonis VKV-1-01
3. Ehitusaegne tüüpristlõiked vt joonis VKV-6-01

| | | | | | | | | | | | |