


Mhor: 1:500
Mver: 1:50

KAEVU TÄHIS	V-31	V-32				V-33	V-7
OLEMASOLEVA MAAPINNA KÕRGUS (m ABS)	45.10	43.80	44.00	44.80		44.90	46.35
PROJEKTEERITUD MAAPINNA KÕRGUS (m ABS)	45.10	43.80	44.00	44.80		44.90	46.35
TORU KÕRGUS PEALT (m ABS)	43.00	42.00	42.20	42.70		43.10	44.15
TORU RAJAMISSÜGAVUS	2.10	1.80	1.80	2.10	1.80		2.20
LANG	19.9m	0.050	0.023	0.053	0.011	36.9m	0.026
TORU MATERJAL	PE PN10 RC100 De50 - 114.7m						
VAHEKAUGUSED (m)	19.9	8.7	9.5	36.9	39.7		
SIRGESTATUD TRASSI PLAAN							

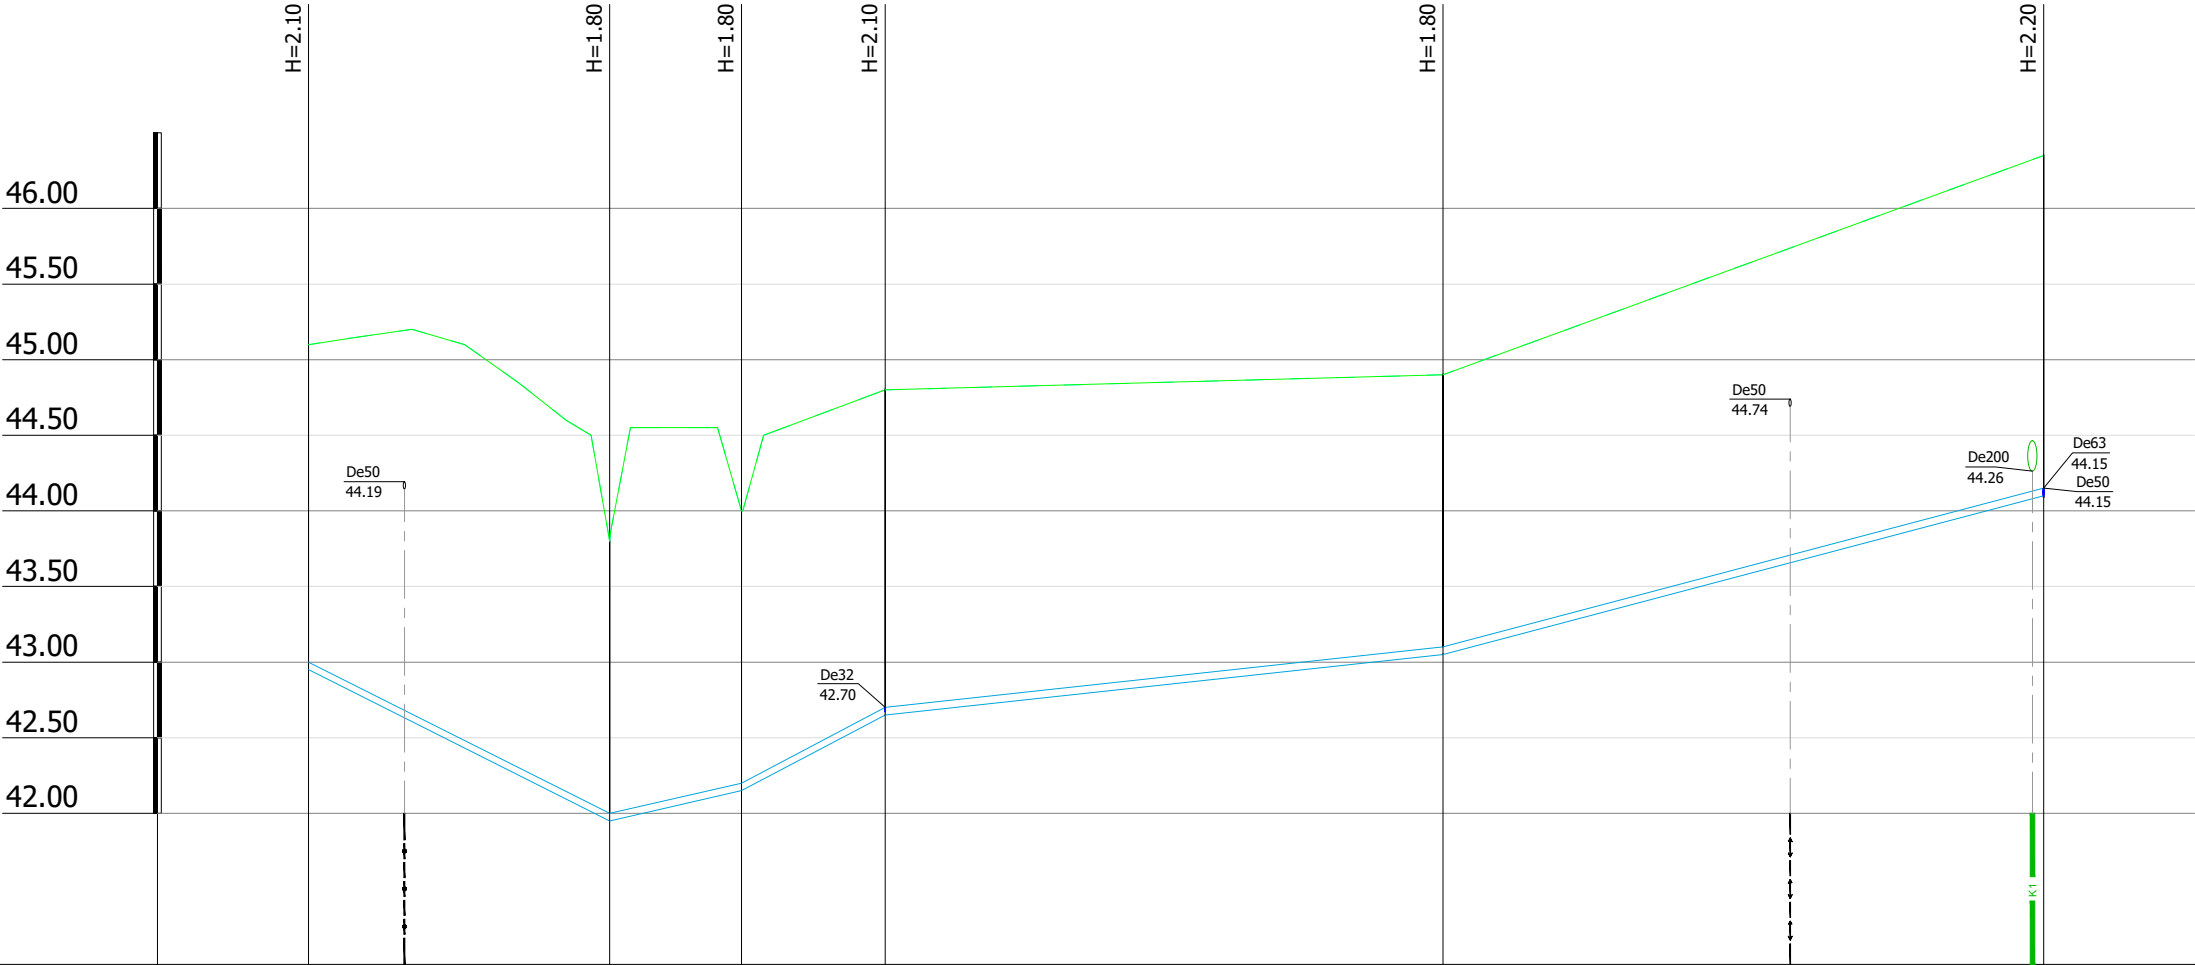

Märkused

- Torustike asukoht vt joonis VKV-4-02
- Tingmärgid vt joonis VKV-4-01
- Ehituskaeviku tüüpristlõiked vt joonis VKV-6-01

--	--	