


Mhor: 1:100
Mver: 1:50

KAEVU TÄHIS	KS-34	LPK-5
OLEMASOLEVA MAAPINNA KÕRGUS (m ABS)	46.65	46.50
PROJEKTEERITUD MAAPINNA KÕRGUS (m ABS)	46.65	46.50
TORU KÕRGUS PEALT (m ABS)	44.30	44.36
TORU RAJAMISSÜGAVUS	2.35	2.14
LANG	0.003	23.6m
TORU MATERJAL	PE PN10 De225 - 23.6m	
VAHEKAUGUSED (m)	23.6	
SIRGESTATUD TRASSI PLAAN		

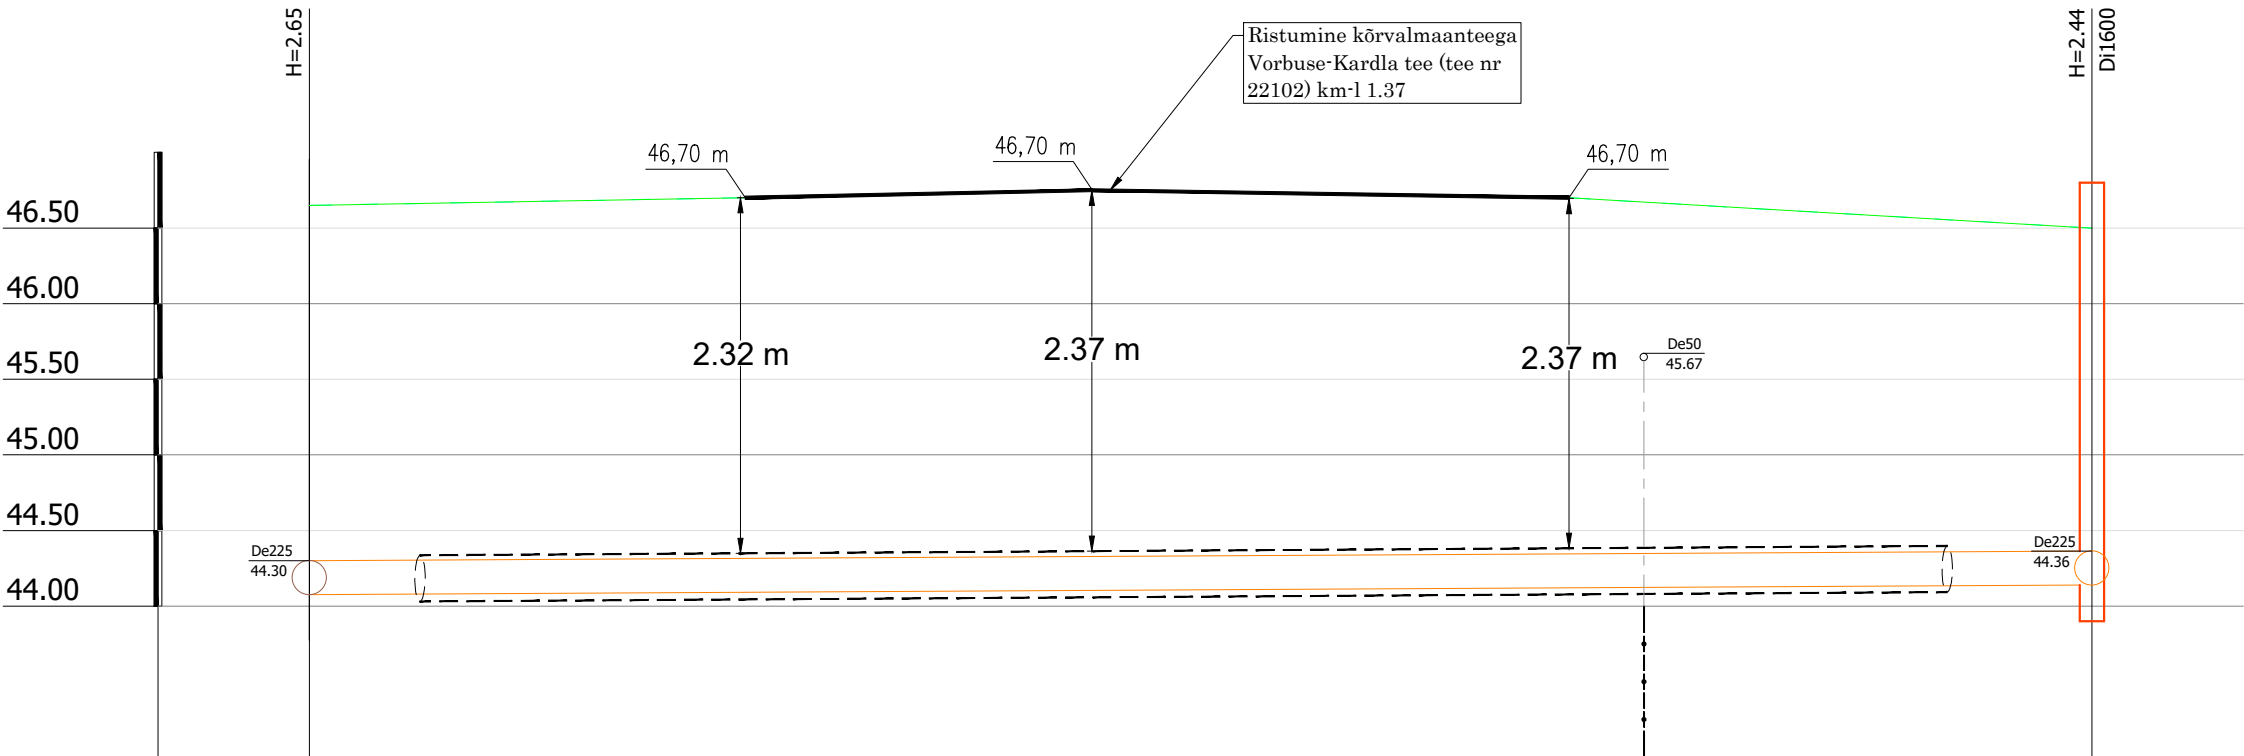

Märkused

- Torustike asukoht vt joonis VKV-4-02 kuni VKV-4-09
- Tingmärgid vt joonis VKV-4-01
- Ehituskaeviku tüüpristlõiked vt joonis VKV-6-01

--	--	