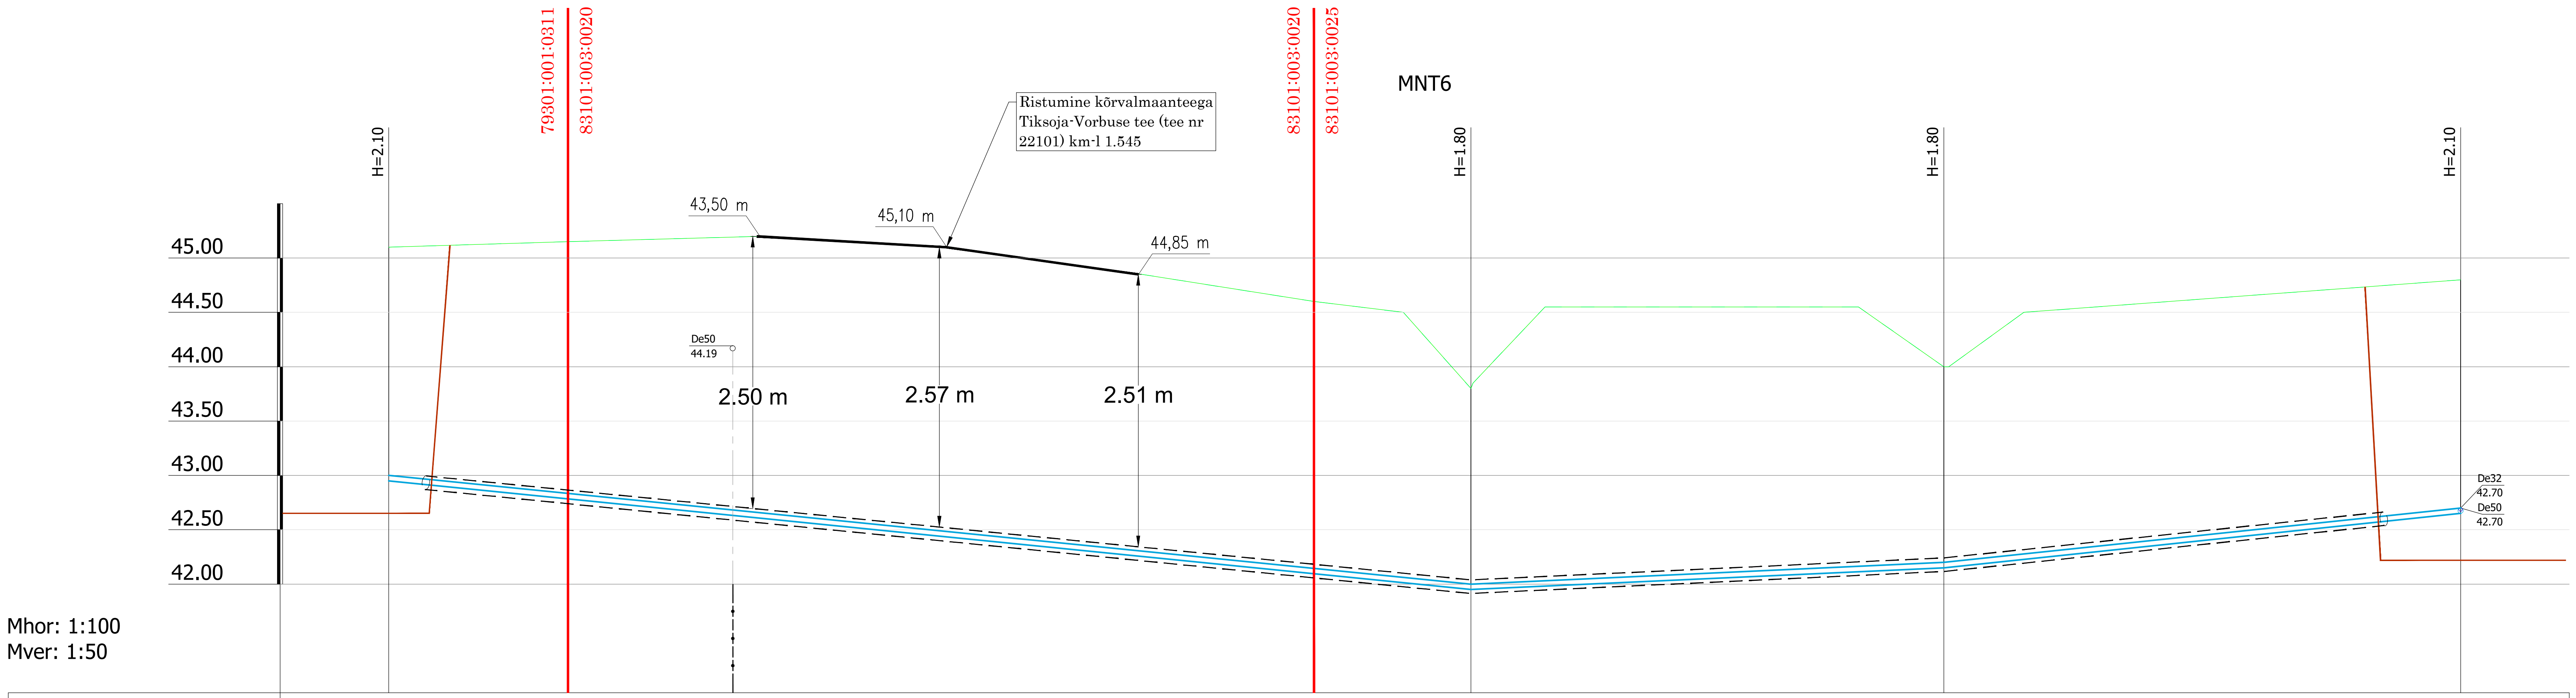

KAEVU TÄHIS	V-31			V-32
OLEMASOLEVA MAAPINNA KÕRGUS (m ABS)	45.10	43.80	44.00	44.80
PROJEKTEERITUD MAAPINNA KÕRGUS (m ABS)	45.10	43.80	44.00	44.80
TORU KÕRGUS PEALT (m ABS)	43.00	42.00	42.20	42.70
TORU RAJAMISSÜGAVUS	2.10	1.80	1.80	2.10
LANG	0.050 19.9m	0.023 8.7m	0.053 9.5m	
TORU MATERJAL	PE PN10 RC100 De50 - 38.1m			
VAHEKAUGUSED (m)	19.9	8.7	9.5	
SIRGESTATUD TRASSI PLAAN				

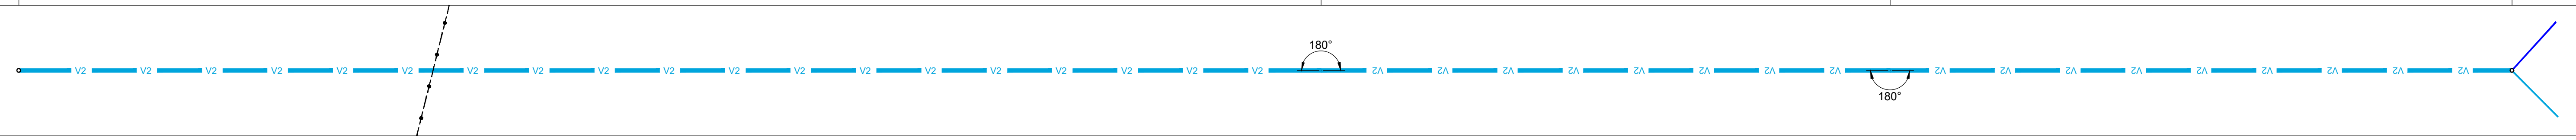

Märkused

1. Torustike asukoht vt joonis VKV-4-02 kuni VKV-4-09
2. Tingmärgid vt joonis VKV-4-01
3. Ehituskaeviku tüüpristlõiked vt joonis VKV-6-01

Muudatuse nr:	Kuupäev:	Projekteeris:	Selgitus:

Tellija: AS Tartu Veevärk

Ehitusprojekti koostaja: Altren Projekt OÜ

Mõõtkava:

Töö nr: 25025

Joonise digiaadress: 25025_TP_VKV-4-6-7-9_v01.dwg

Joonise nr: VKV-6-27

Töö nimetus: Tartu linn, Vorbuse küla, Mõisa tee ja Tiigi ringi kinnistute ühendamine ühisveevärgi ja -kanalisatsiooniga ning Vorbuse küla torustike ühendamine Tartu linna võrguga

Joonise nimetus: Veetorustiku ristumine kõrvalmaanteega Tiksoja-Vorbuse tee (tee nr 22101) km-l 1.545

Projekti staadium: TP

Projekti tunnus: 25025

Kuupäev/versiooni nr: 15.07.2025/v01

Altren Projekt OÜ
MTR nr EEP002873 reg. 21.02.2014
Vana-Hansu, Suure-Rakke küla Elva vald
Tartumaa 61113
Tel: +372 53402723

Objekti aadress või aadressid: Tartu linn, Vorbuse küla

Vastutav isik: Vahur Laas — Allkiri: /allkirjastatud digitaalselt/

Projekteerija: Vahur Laas — Allkiri: /allkirjastatud digitaalselt/