




Endla 10a, Tallinn, Bürohoone 03 korrus

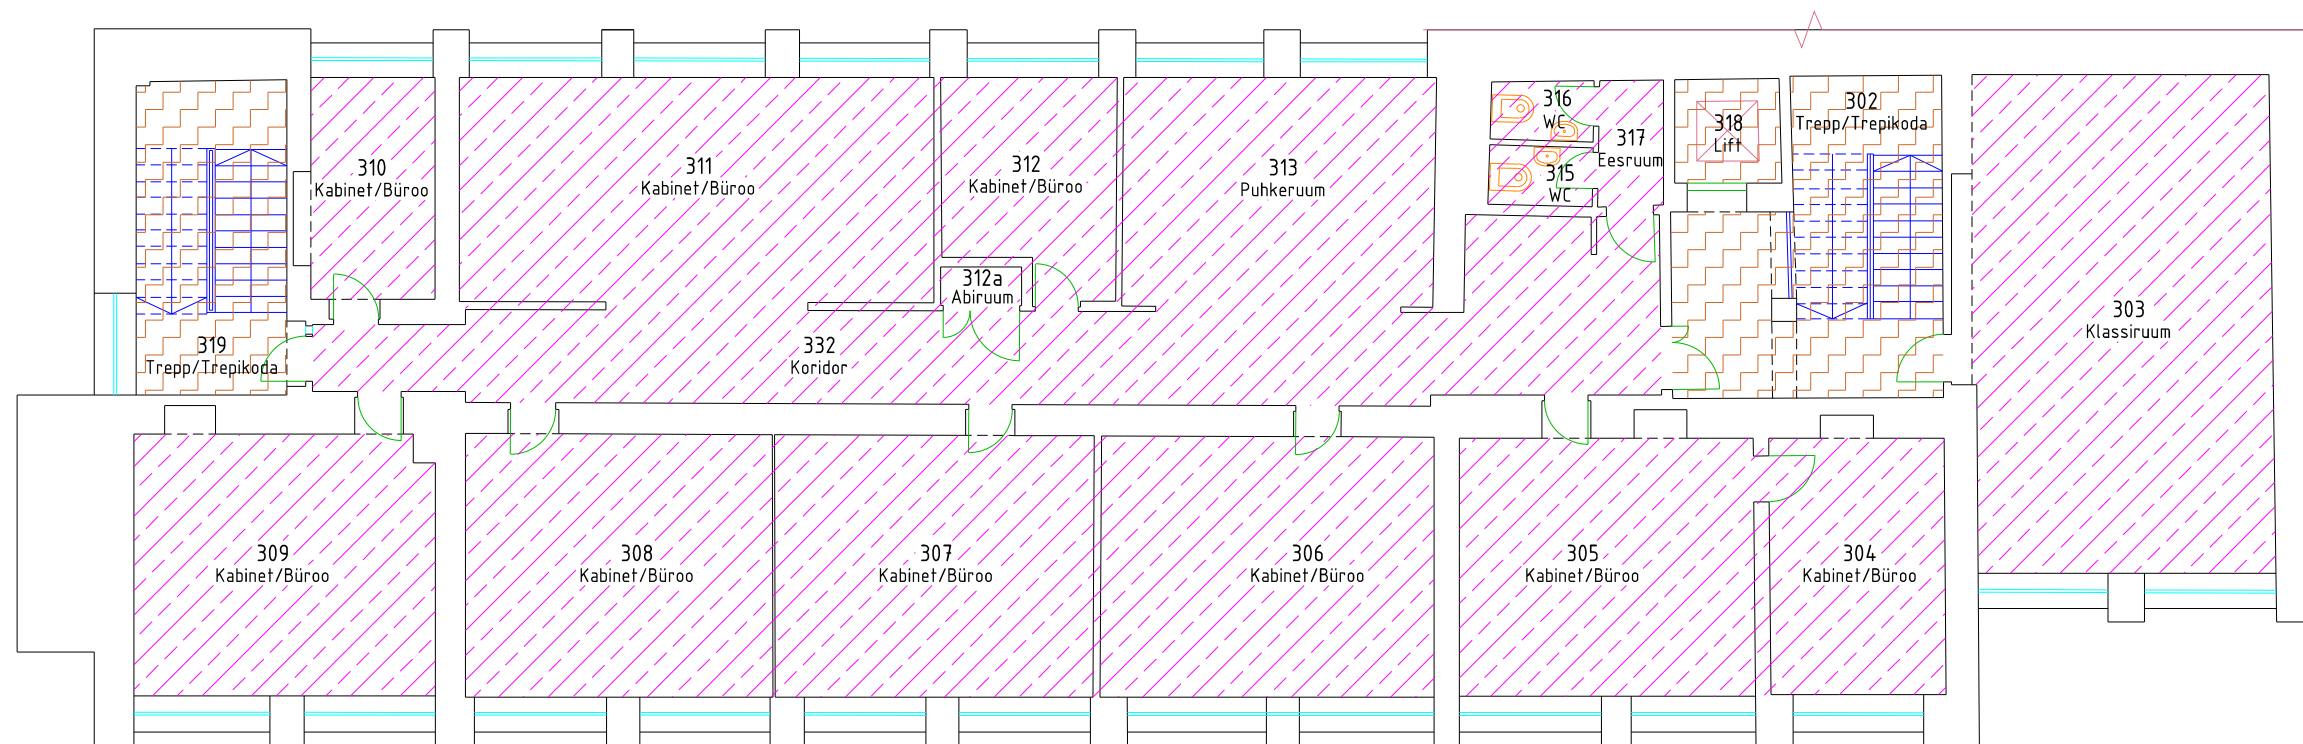

Legend

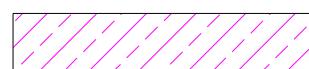

Tarbijakaitse ja Tehnilise Järelevalve Amet

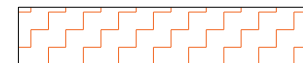

Vertikaalsete ühendusteede pind