


Joonis: 1

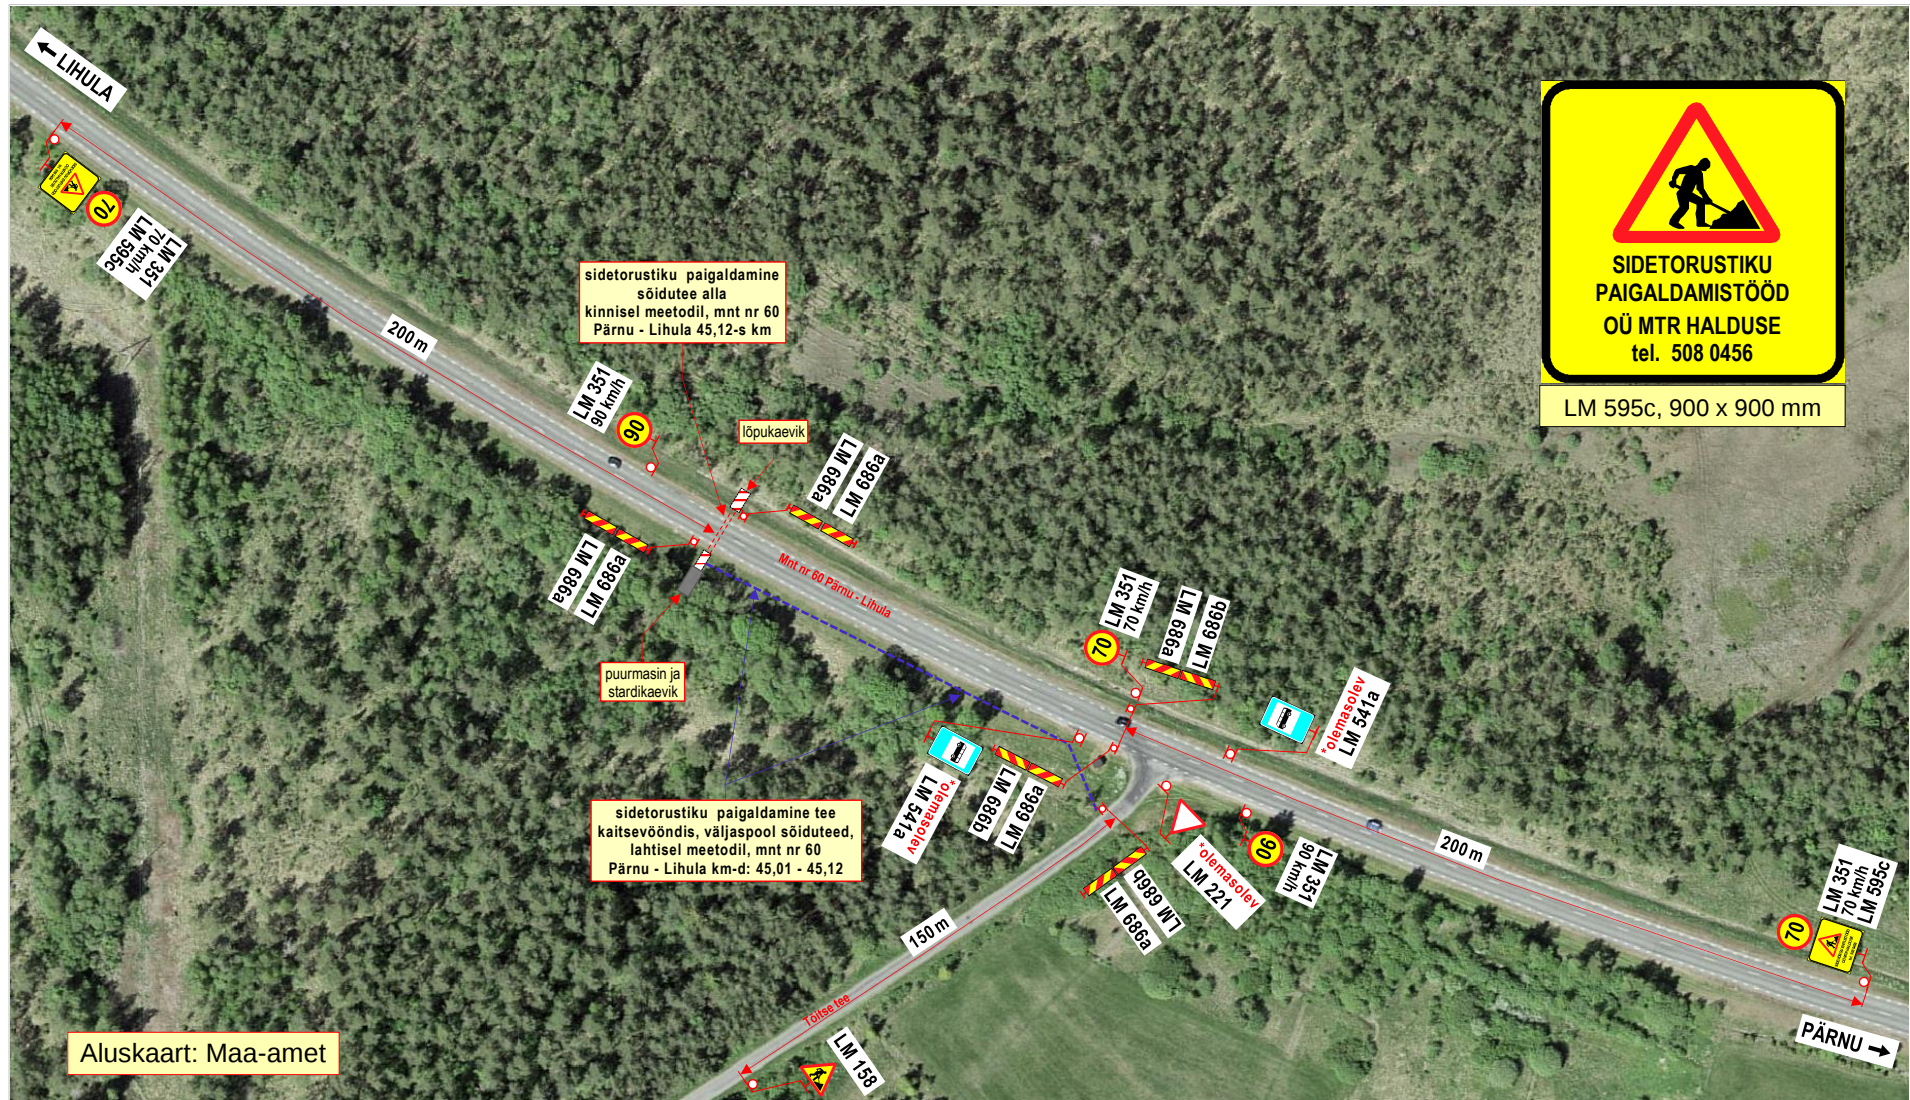

Märkused:

1. Teostatavad tööd: **side maakaabelliini ehitustööd.**
2. Töid teostatakse tee kaitsevööndis, **peamiselt väljaspool sõiduteed.**
3. Sõidutee alla paigaldatakse kaabel **kinnisel meetodil.**
Stardi- ja lõpukaevik ning töödel kasutatav **ehitustehnika** asuvad **väljaspool sõiduteed.**
4. Kasutada **II- suurusgrupi** liikluskorraldusmärgid.
5. Tööde tegemisest ja liikluspierangutest teavitada liiklusjuhtimiskeskust (e-mail: tmc@transpordiamet.ee) või Transpordiametit **Tark Tee** liikluspierangute iseteeninduskeskkonnas.
Teavitust saata **vähemalt 24 tundi** enne piirangu kehtestamist või tööde alustamist.
6. Joonisel toodud ajutiste liikluskorraldusvahendite paigaldamisel, liikluse korraldamisel ja tööde teostamisel lähtuda majandus- ja taristuministri 13.07.2018 määrusest nr 43 "Nõuded ajutisele liikluskorraldusele".

OÜ STOPP

Sepa 17 c, Tartu 51013
tel: 50 14 029
e-mail: stoppov@gmail.com

MTR nr: **ELK000059**
vastutav isik: Sulev Sannik
kutsetunnistus nr **180686**

Koostas: M. Loost

Töid teostab:

LIIKLUSKORRALDUSE PROJEKT

Tööde teostamise koht:

maantee nr 60 Pärnu - Lihula km-d: 45,01 - 45,12-s km,
Tõitse küla, Lääneranna vald, Pärnu maakond.

Tööde algus:

MTR Halduse OÜ, Väana 7, 11612 Tallinn

Tööde lõpp:

Ohutute liiklustingimuste tagamise eest tööpiirkonnas vastutab:

tel : +372 508 0456

kuup:

allkiri: **TAIMO MÄLTON**