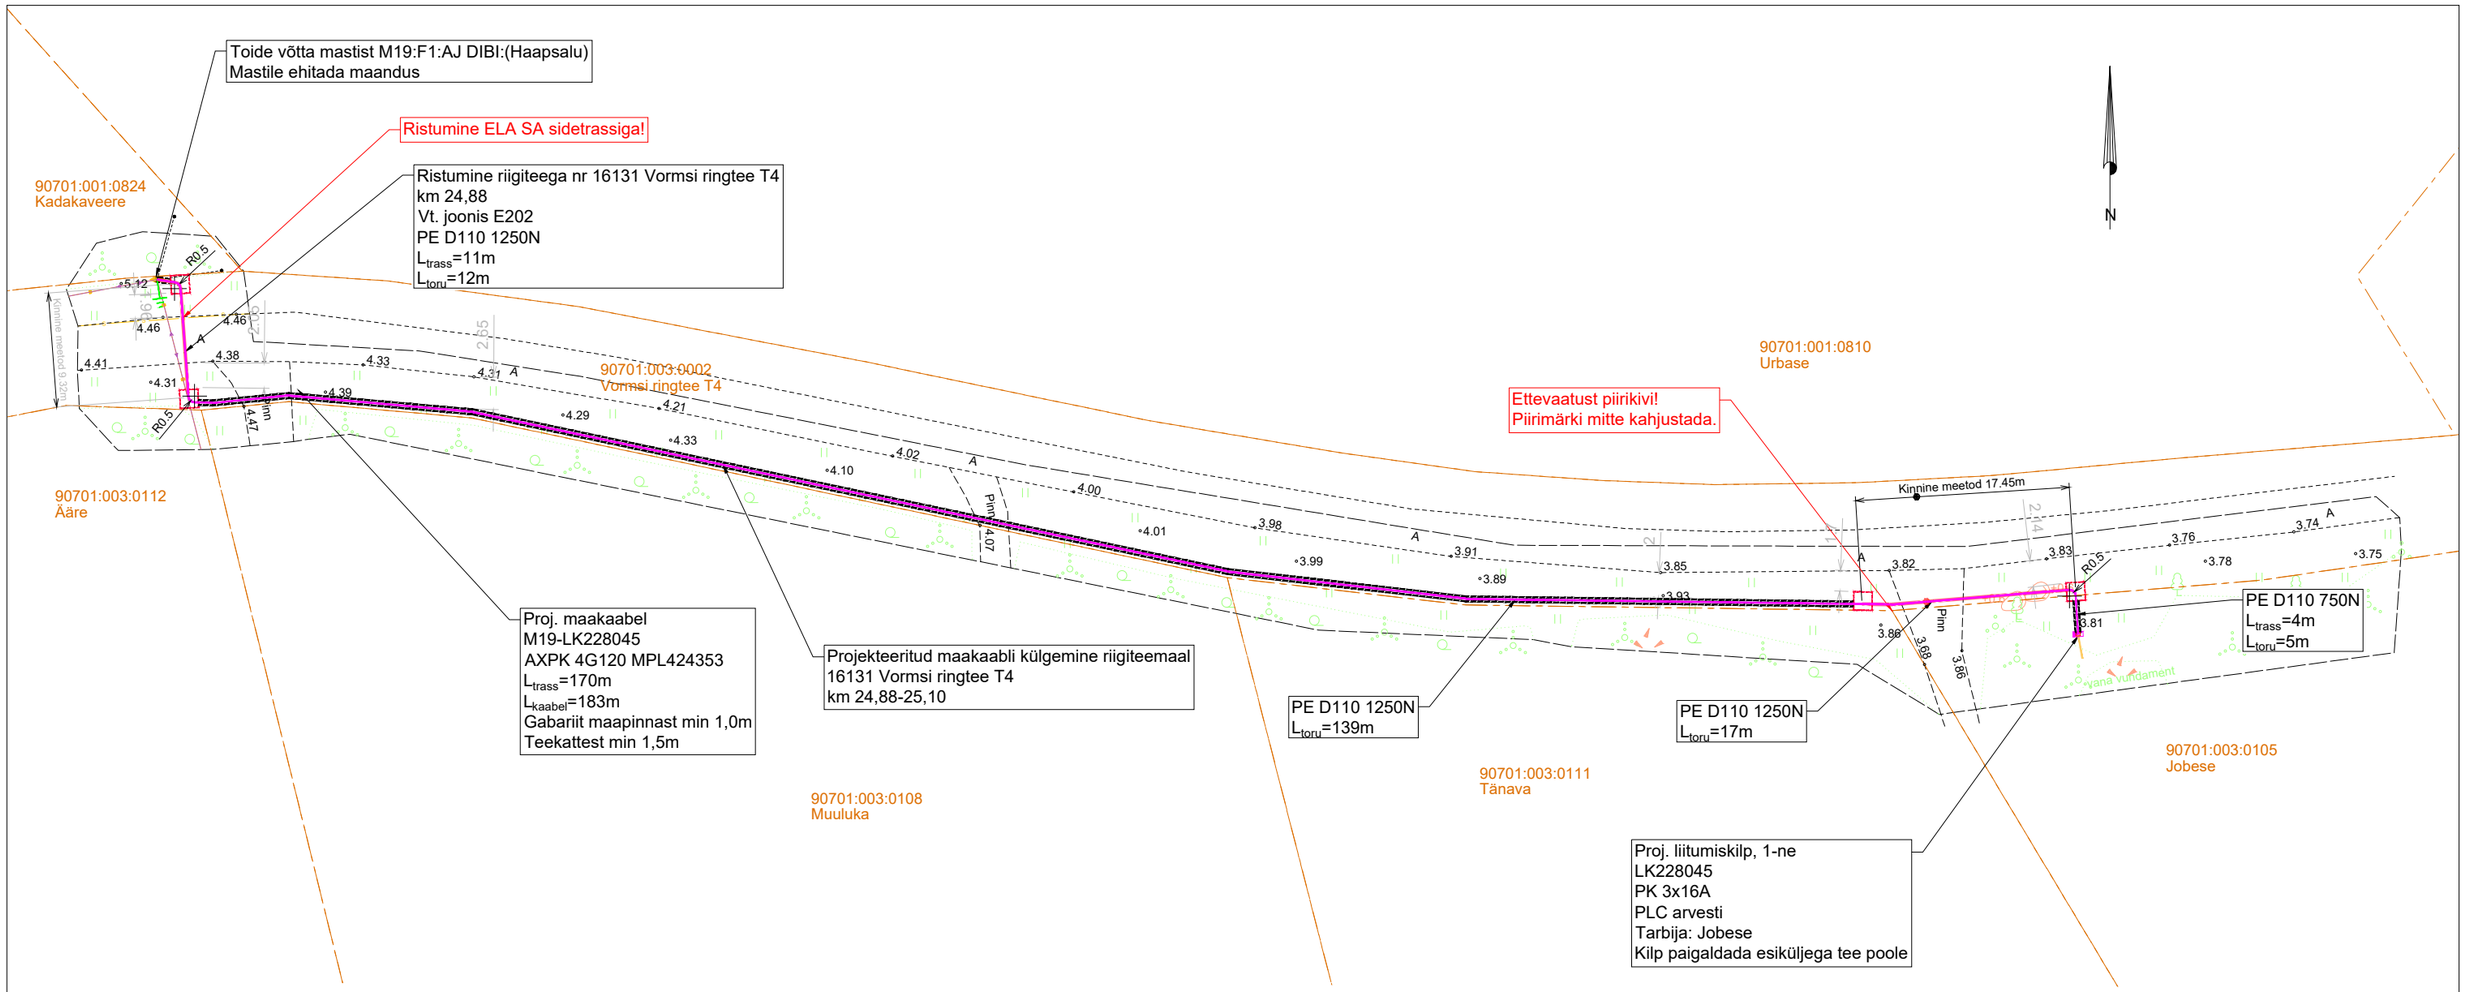


| TINGMÄRGID | |
|---|---|
| W1 | PROJEKTEERITUD MADALPINGE MAAKAABEL D110 750N KAITSETORUS, KUI EI OLE MÄÄRATUD TEISITI |
| | PROJEKTEERITUD LIITUMISKILP |
| | PROJEKTEERITUD ELEKTRIKILP REAALSETE MÕÕTMETEGA |
| | PROJEKTEERITUD MAANDUSPAIGALDIS |
| | PUURIMISKAEVIK |
| | AVATUD KAEVIKU SUURUS |
| | PROJEKTEERITUD KAITSETORU D110 1250N |
| | TARBIJAKAABLI KAITSETORU D50 450N |
| | OLEMASOLEV MADALPINGE ÕHULIIN, IMATRA ELEKTER AS |
| | OLEMASOLEV SIDETRASS, ELA SA |
| | OLEMASOLEV SIDETRASSI MUHV, ELA SA |
| | KATASTRIÜKSUSTE PIIRID |

MÄRKUSED:

1. LIITUMISKILP LK228045 PAIGALDADA ASENDIPLAANIL NÄIDATUD KOHTA.
2. TARBIJA ELEKTRIKAABLITELE PAIGALDADA RESERVTORU PVC D50 450N L=5M. TARVIJAKAABLITE TORU OTSAD TUUA MAA PEALE NING ISOLEERIDA.
3. LK228045 TOIDE VÕTTA MAAKAABLIGA MPL424353 MASTIST M19:F1:AJ DIBI:(HAAPSALU) .
4. MAAKAABEL PAIGALDADA HALJASALAL MIN 1M SÜGAVUSELE, TEEGA RISTUMIST TEOSTADA KINNISEL MEETODIL, MAAKAABEL PAIGALDADA MIN 1,5 M SÜGAVUSELE TEE KATTEST.
5. TÖÖDE KÄIGUS RIKUTUD KATTED TAASTADA ENDISELE TASEMELE.
6. KILP PAIGALDADA VASTAVALT TOOTJA JUHISELE.

Projekti nimetus

Jobese kinnistu liitumine madalpingel, Diby küla, Vormsi vald, Lääne maakond

Joonise nimetus

Asendiplaan

Projekteerija

Hepta Group Energy OÜ
Teaduspargi 6/1
12618 TALLINN
EESTI
Tel. +372 5179698
info@hepta.ee

Tellija

Elektrilevi OÜ
Veskiposti 2
10138, TALLINN, EESTI
Tel. +372 777 1545
elektrilevi@elektrilevi.ee

| | | | | | |
|---|---|---|---|---|---|
| Kontrollija | S. Kulp | | Staadium | Mõõtkava | Projekti nr |
| Projektijuht | S. Kulp | | TP | 1:500 | 11442P_JT2915 |
| Projekteerija | V. Romanjuk | | Kuupäev | | Joonise nr |
| | | | 05.03.2024 | | E201 |