


| | | |
|----------------------------|--|--|
| Kinnistu registriosa nr | Katastriüksuse tunnus, nimi ja sihtotstarve | IKÕ ala pindala ruutmeetrites m ² |
| 5470550 | 12601:001:0129; 43 Aovere-Kallaste-Omedu tee L21 | 28 |

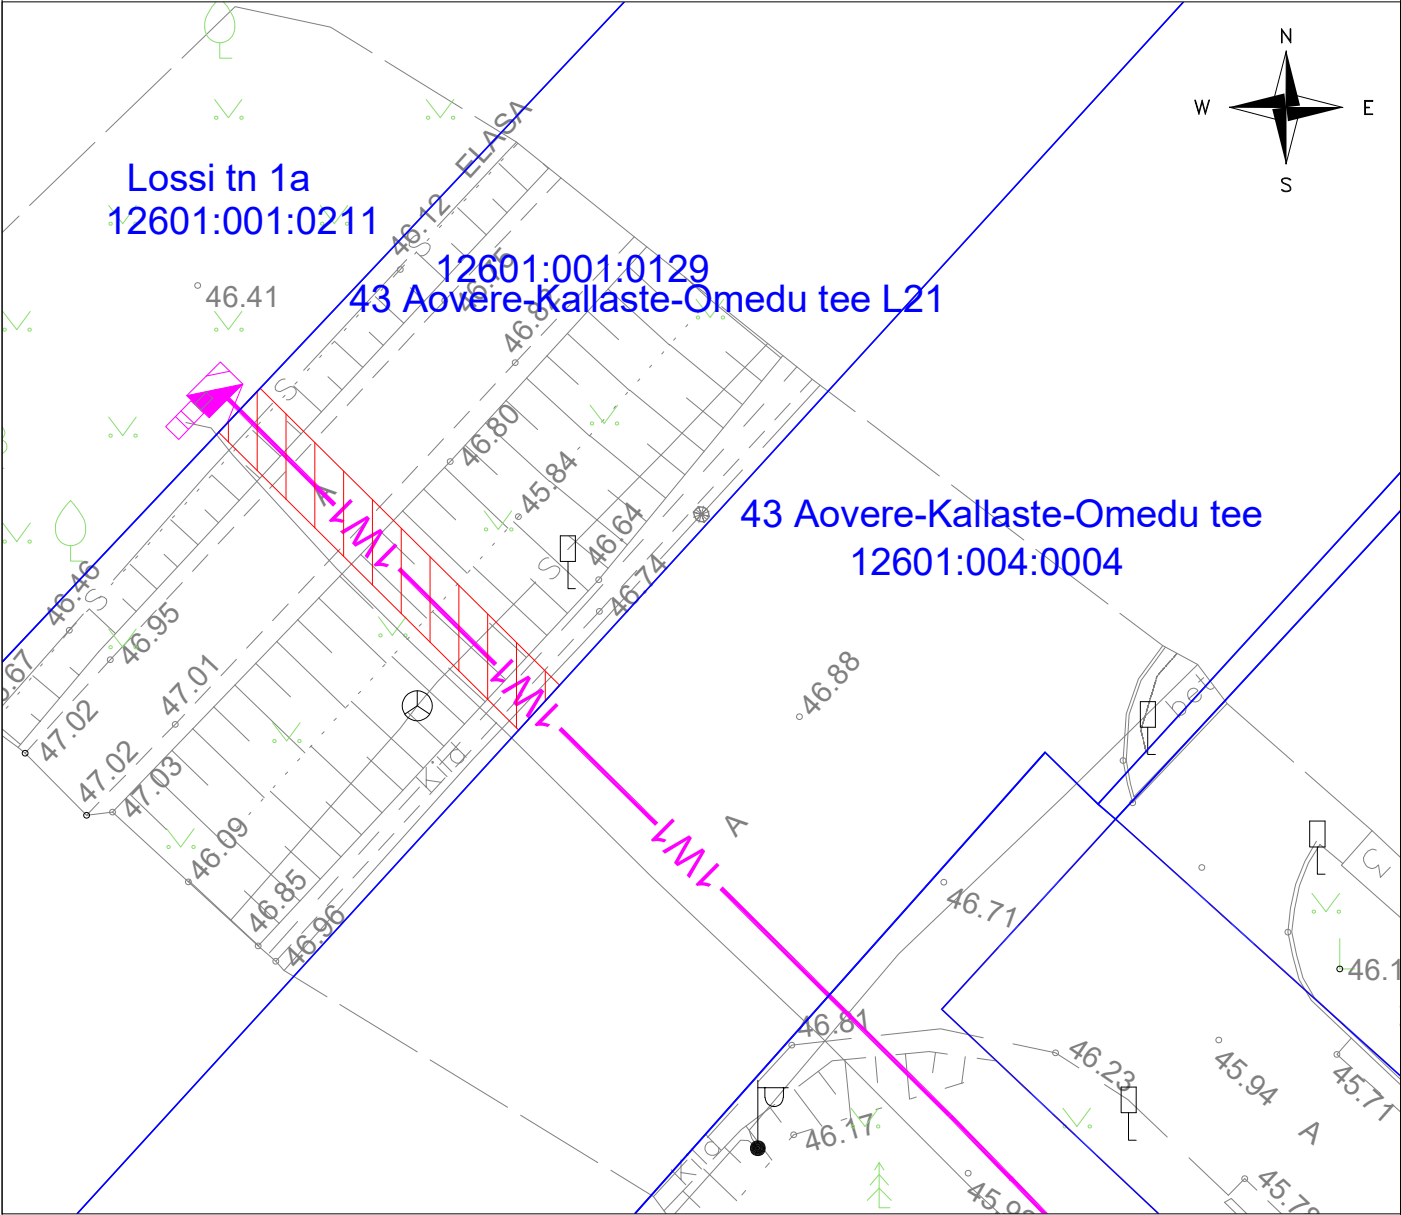

Tingmärgid:

- 1W1 — -Projekteeritud 0,4 kV maakaabelliin kaitsetorus
- -Kinnistu piir
- ▨ -Kasutusõiguse ala

| | | | |
|---|-------------------|----------------------|-----------------------|
| Projekti nimi/aadress Lossi tn 1a kinnistu liitumine elektrivõrguga, Alatskivi alevik, Peipsiääre vald, Tartu maakond | | | Töö nr LC3202 |
| Koostaja Andres Pukka | Möötkava 1:500 | Leht/formaat 1/A4 | Kuupäev 06.03.2025 |