


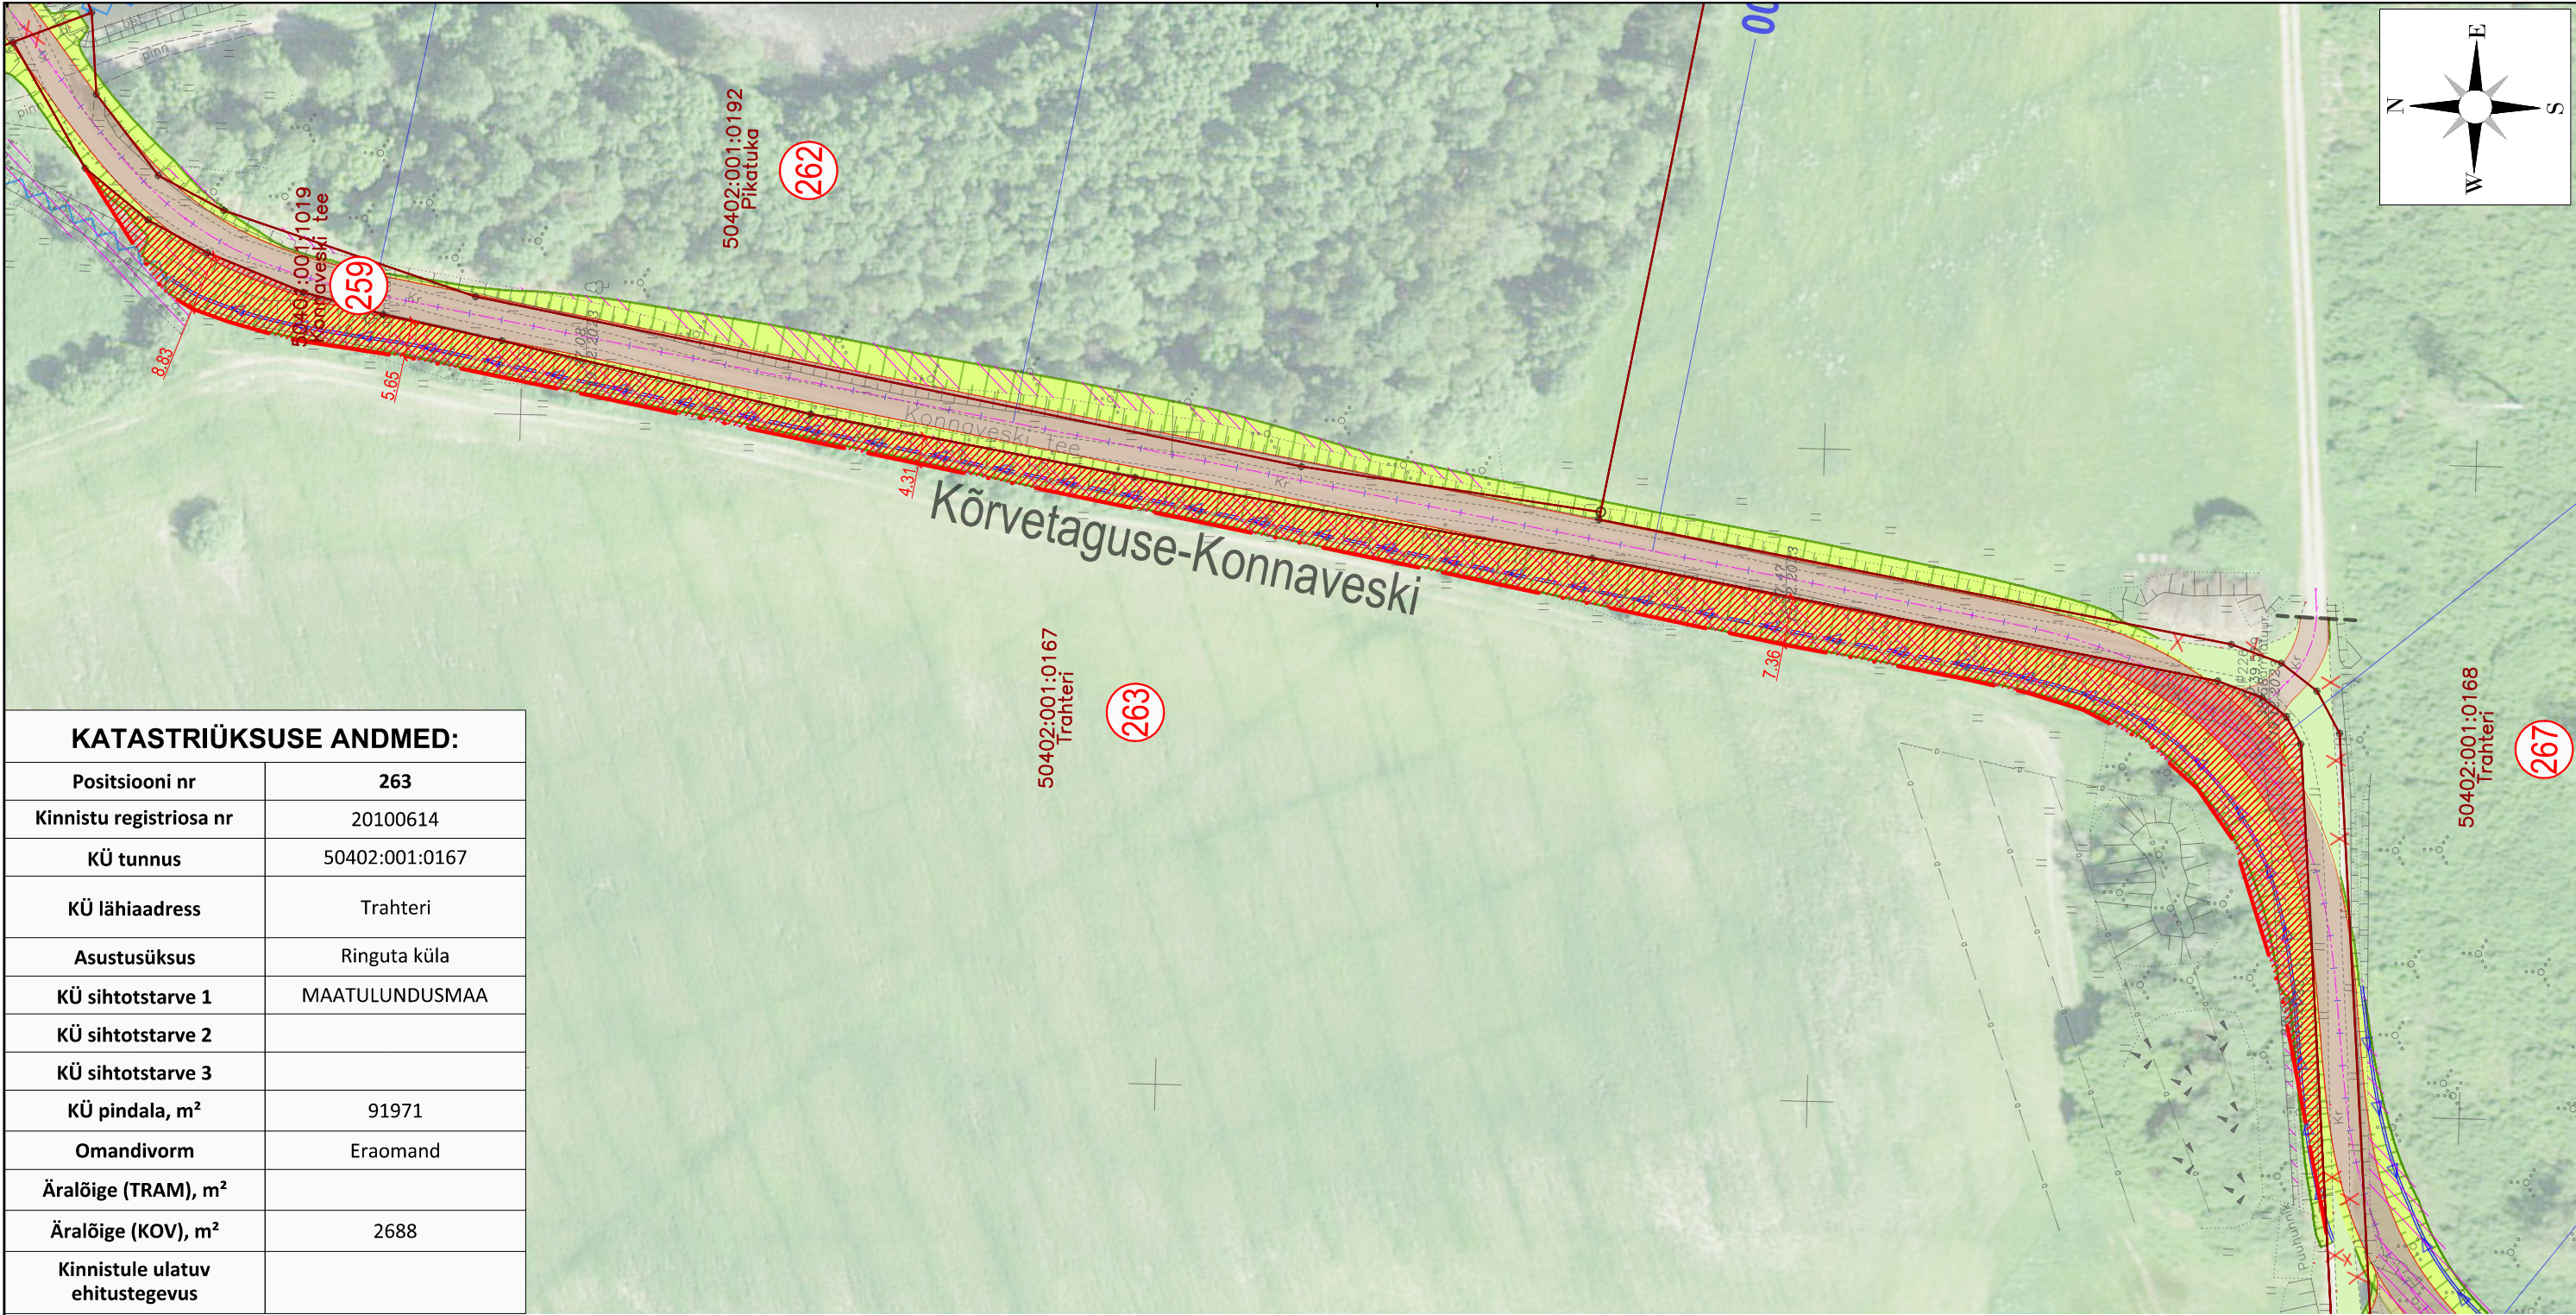

| KATASTRIÜKSUSE ANDMED:          |                |
|---------------------------------|----------------|
| Positsiooni nr                  | 263            |
| Kinnistu registriosa nr         | 20100614       |
| KÜ tunnus                       | 50402:001:0167 |
| KÜ lähiaadress                  | Trahteri       |
| Asustusüksus                    | Ringuta küla   |
| KÜ sihtotstarve 1               | MAATULUNDUSMAA |
| KÜ sihtotstarve 2               |                |
| KÜ sihtotstarve 3               |                |
| KÜ pindala, m²                  | 91971          |
| Omandivorm                      | Eraomand       |
| Äralõige (TRAM), m²             |                |
| Äralõige (KOV), m²              | 2688           |
| Kinnistule ulatuv ehitustegevus |                |

## TINGMÄRGID

|  |                                  |
|--|----------------------------------|
|  | Katastriüksuse piir              |
|  | Katastriüksuse positsiooninumber |
|  | Teemaa piiri ettepanek           |
|  | Äralõike ettepanek (TRAM)        |
|  | Äralõike ettepanek (KOV)         |
|  | Teega külgnev vaba ruum          |
|  | Tee kaitsevöönd                  |
|  | Projekteeritud tee telg          |
|  | Projekteeritud tee servajooned   |

|  |                                            |
|--|--------------------------------------------|
|  | Projekteeritud nõlv (täide/süvend)         |
|  | Projekteeritud kraav                       |
|  | Projekteeritud sõidutee asfaltbetoonkatend |
|  | Projekteeritud kogujatee                   |
|  | Projekteeritud nõlvade murukate            |
|  | Projekteeritud hooldusala (laius 4 m)      |
|  | Likvideeritavad objektid                   |

MÄRKUS: Tööde mahud ja ulatus ning vajalike äralõigete suurus võivad täpsustuda projekti järgmistes faasides.

|                                                                                        |                                                                       |          |
|----------------------------------------------------------------------------------------|-----------------------------------------------------------------------|----------|
| <br>Reg kood: 12432118<br>Tiigi 78, 50410 Tartu<br>info@roadplan.ee<br>www.roadplan.ee | Töö nimetus                                                           | Töö nr   |
|                                                                                        | Joonise nimetus                                                       | Möötkava |
|                                                                                        | Riigitee 4 Tallinn-Pärnu-Ikla (E67) km 41,9-62,3 Kernu - Päädeva lõik | 23014    |
|                                                                                        | Krundijaotuskava POS 263                                              | 1:1000   |