


ISIKLIKU KASUTUSÕIGUSEGA KOORMAMISE PLAAN

M 1:500

19278 Sindi-Lodja-Silla tee
 Address: Pärnu maakond Pärnu linn Paikuse alev
 Katastriüksus: 56801:001:0507

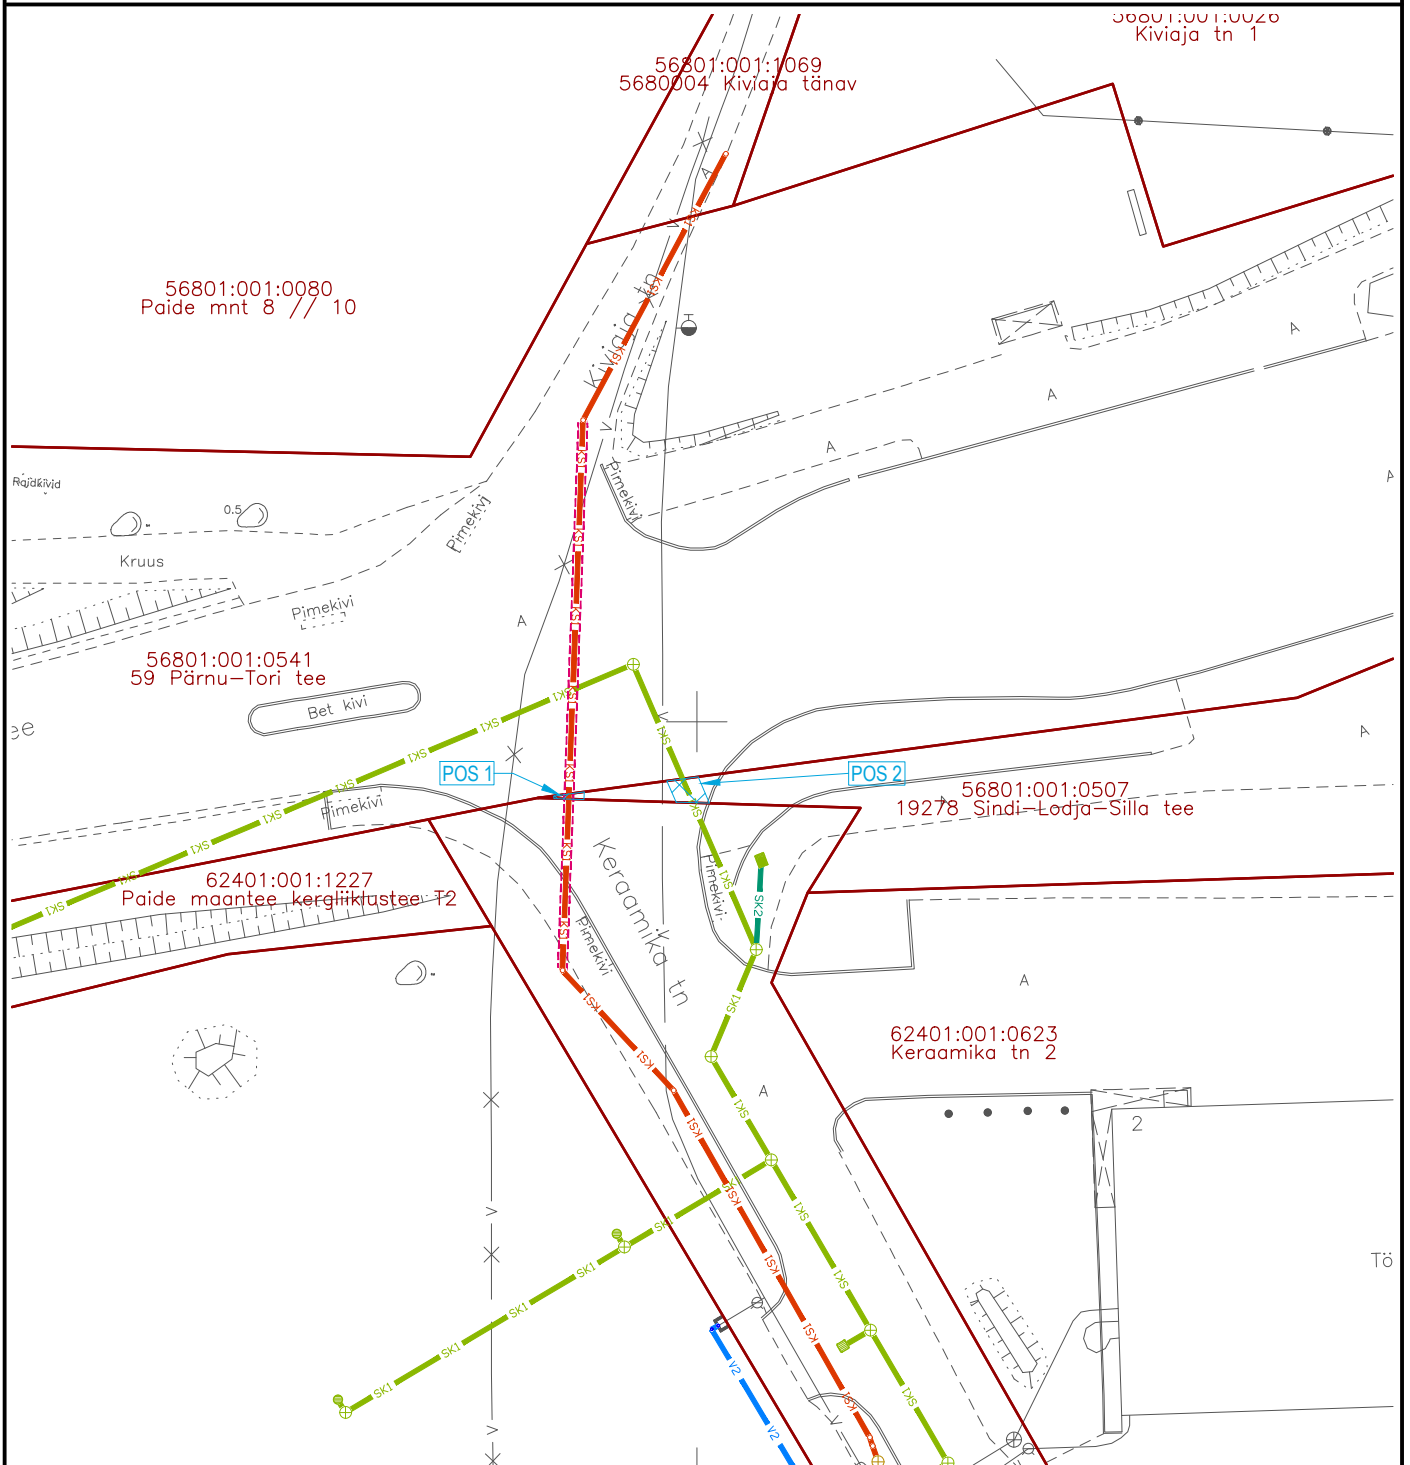

Isikliku kasutusõiguse seadmise ala pindala

POS 1 - 1 m²

POS 2 - 3 m²



Katastriüksuse piir



Projekteeritud sademeveekanalisatsioon (ÜSK), isikliku kasutusõiguse seadmise alal

POS 2 - 1,7 m



Projekteeritud sademeveekanalisatsioon (Transpordiamet)



Projekteeritud survekanalitoru kaitsehülssis (ÜVK), isikliku kasutusõiguse seadmise alal

POS 1 - 0,3 m



Projekteeritud survekanalisatsioonitoru (ÜVK)



Projekteeritud veetorustik (kinnistu veevõrk)

Vastavalt Roadplan OÜ tööle nr 23029 "Sindi-Lodja sild. Veevarustuse ja kanalisatsiooni välisvõrgu osa"

Koostas: Maarika Muuli

A4