
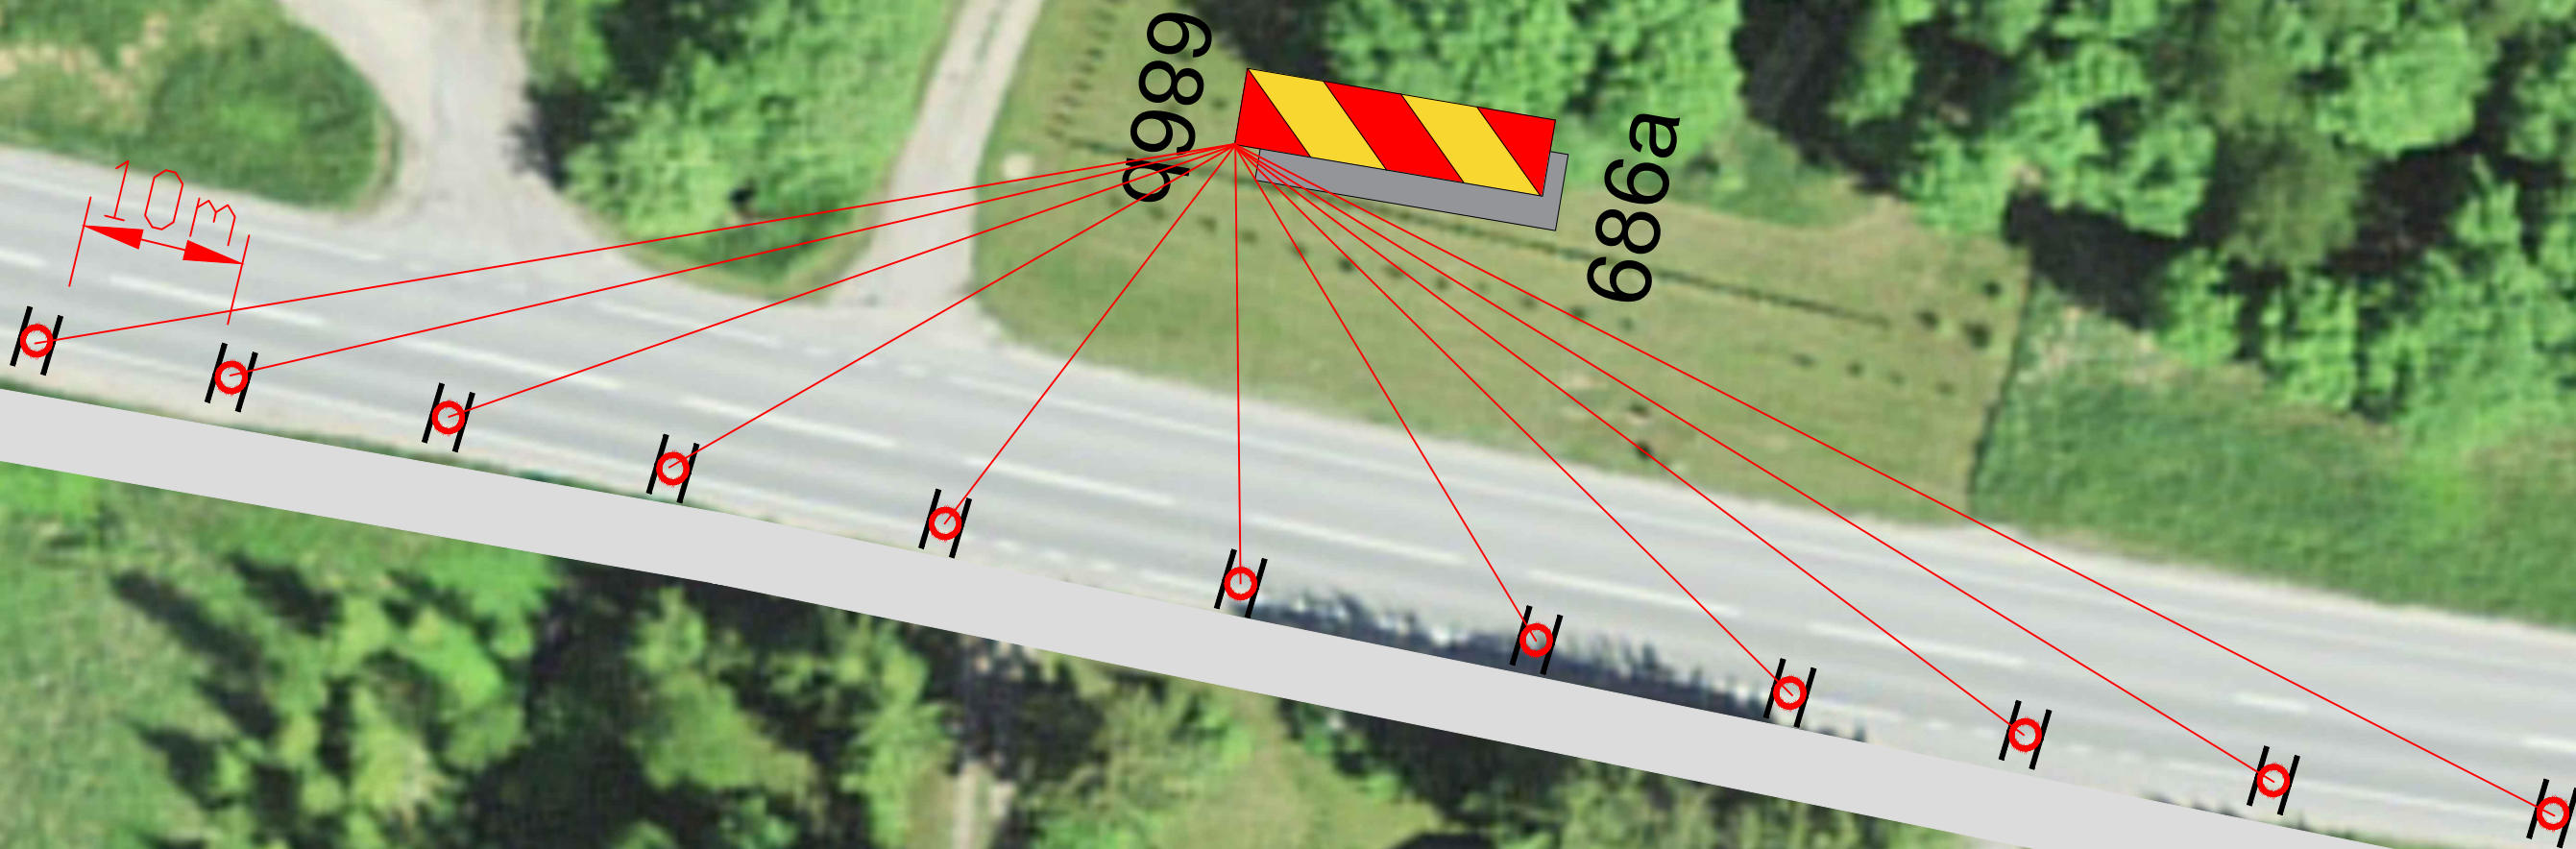


Liiklusskeemi kasutada koos üldtähistuse ja kiiruspiirangutega

KOOSKÖLASTATUD
11.04.2024
Jüri Paris
Teehoiuteenistuse lõuna osakonna liikluskorraldaja
Transpordiamet

Laadimistööde aegne veoauto tähistamine

Laadimistööde vahel märgid eemaldada

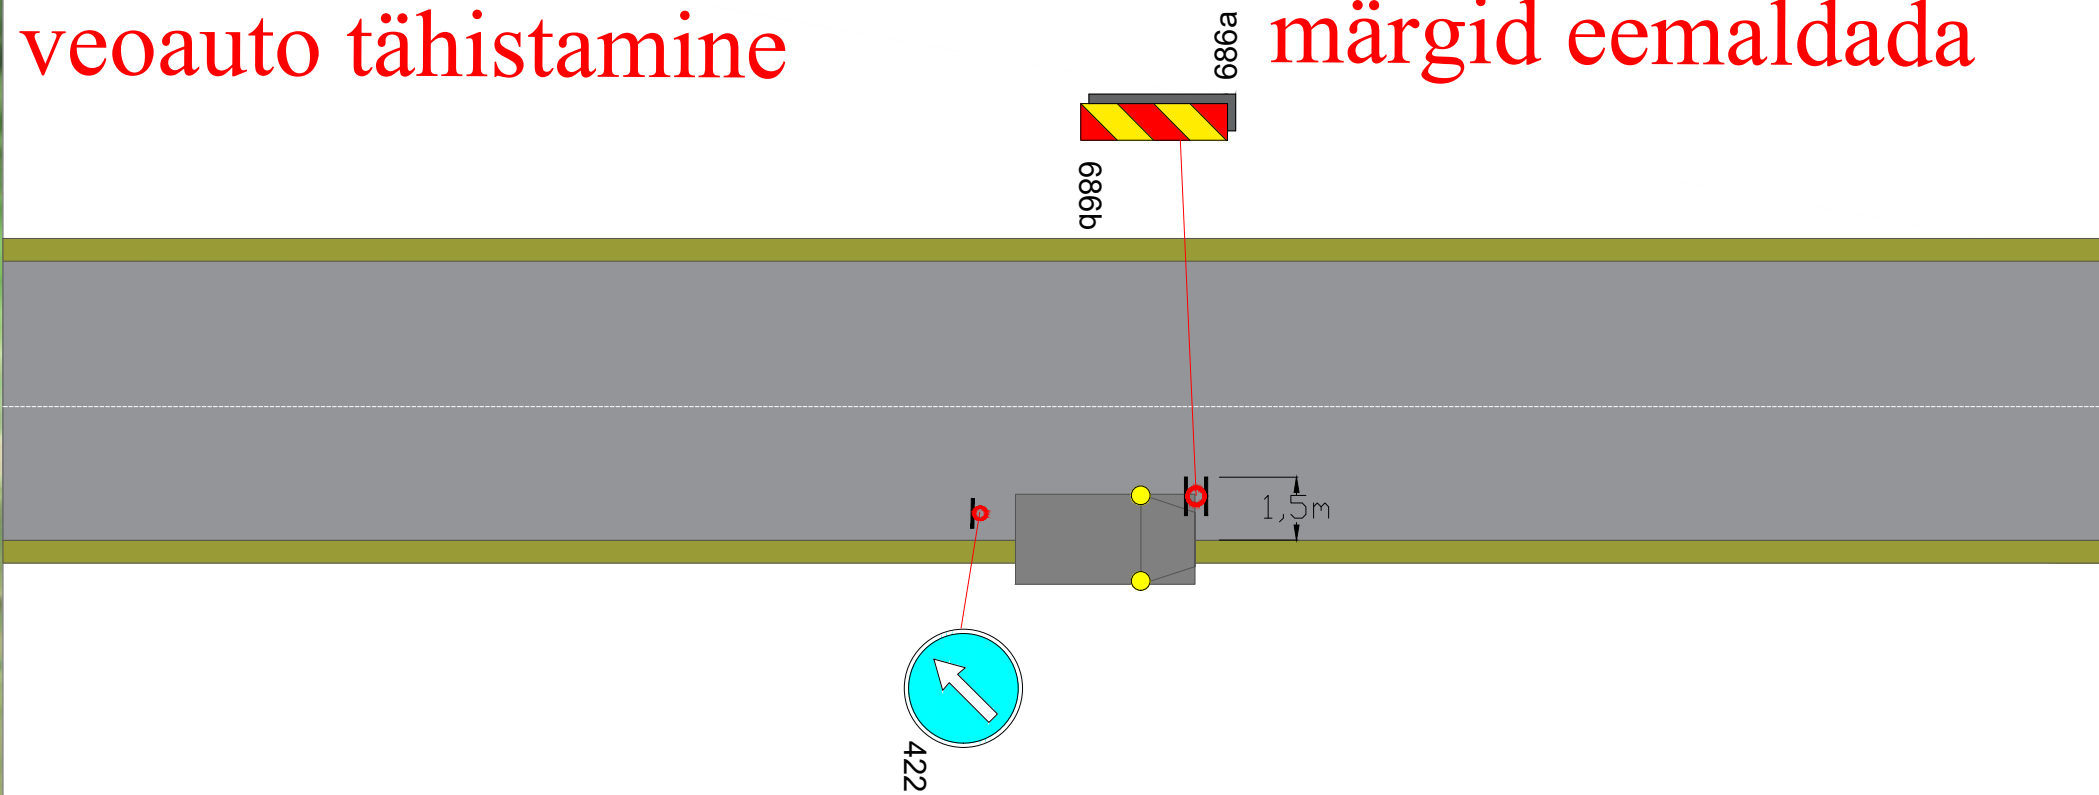

Märkused:

1. Muud olemasolevad liiklusmärgid, mis lähevad vastuollu antud ajutise ehitusaegse liiklusskeemiga, tuleb kinnikatta.
2. Vajadusel korrigeerida liiklusskeem tööetapil olukorra kohaseks.
3. Vajadusel lisada objektile täiendavaid liiklusmärke.
4. Ajutised ehitusaegsed liiklusmärgid tuleb paigaldada nii, et nad on liiklejale üheselt mõistetavad ja arusaadavad.
5. Tagada kogu ehitustööde vältel ajutiste liiklusmärkide püstiolek ja loetavus.
6. Joonist lugeda märgitud numbrite järgi.

LEPPEMÄRGID



Töötsoon



Paigaldatav ajutine liiklusmärk



Olemasolev liiklusmärk



Turu 63, 51004, Tartu,
Telefon: +372 5248 400
E-post: lounaliiklus@gmail.com

Koostas: Indrek Vähi

Tellijä: KV Infra OÜ

Projekti nimetus:

Objekti asukoht:

Tee nr 41 Kärevere-Kärkna km 12.1-12.9

Joonis: Ajutine liikluskorraldusskeem

Kuupäev
10.04.2024

Töö nr: 340/23

Joonis nr :
1 - (1)

Mootkava