


Kinnistule ulatuva kuja kooskõlastusleht
M 1:500 (1 cm = 5.0 m)

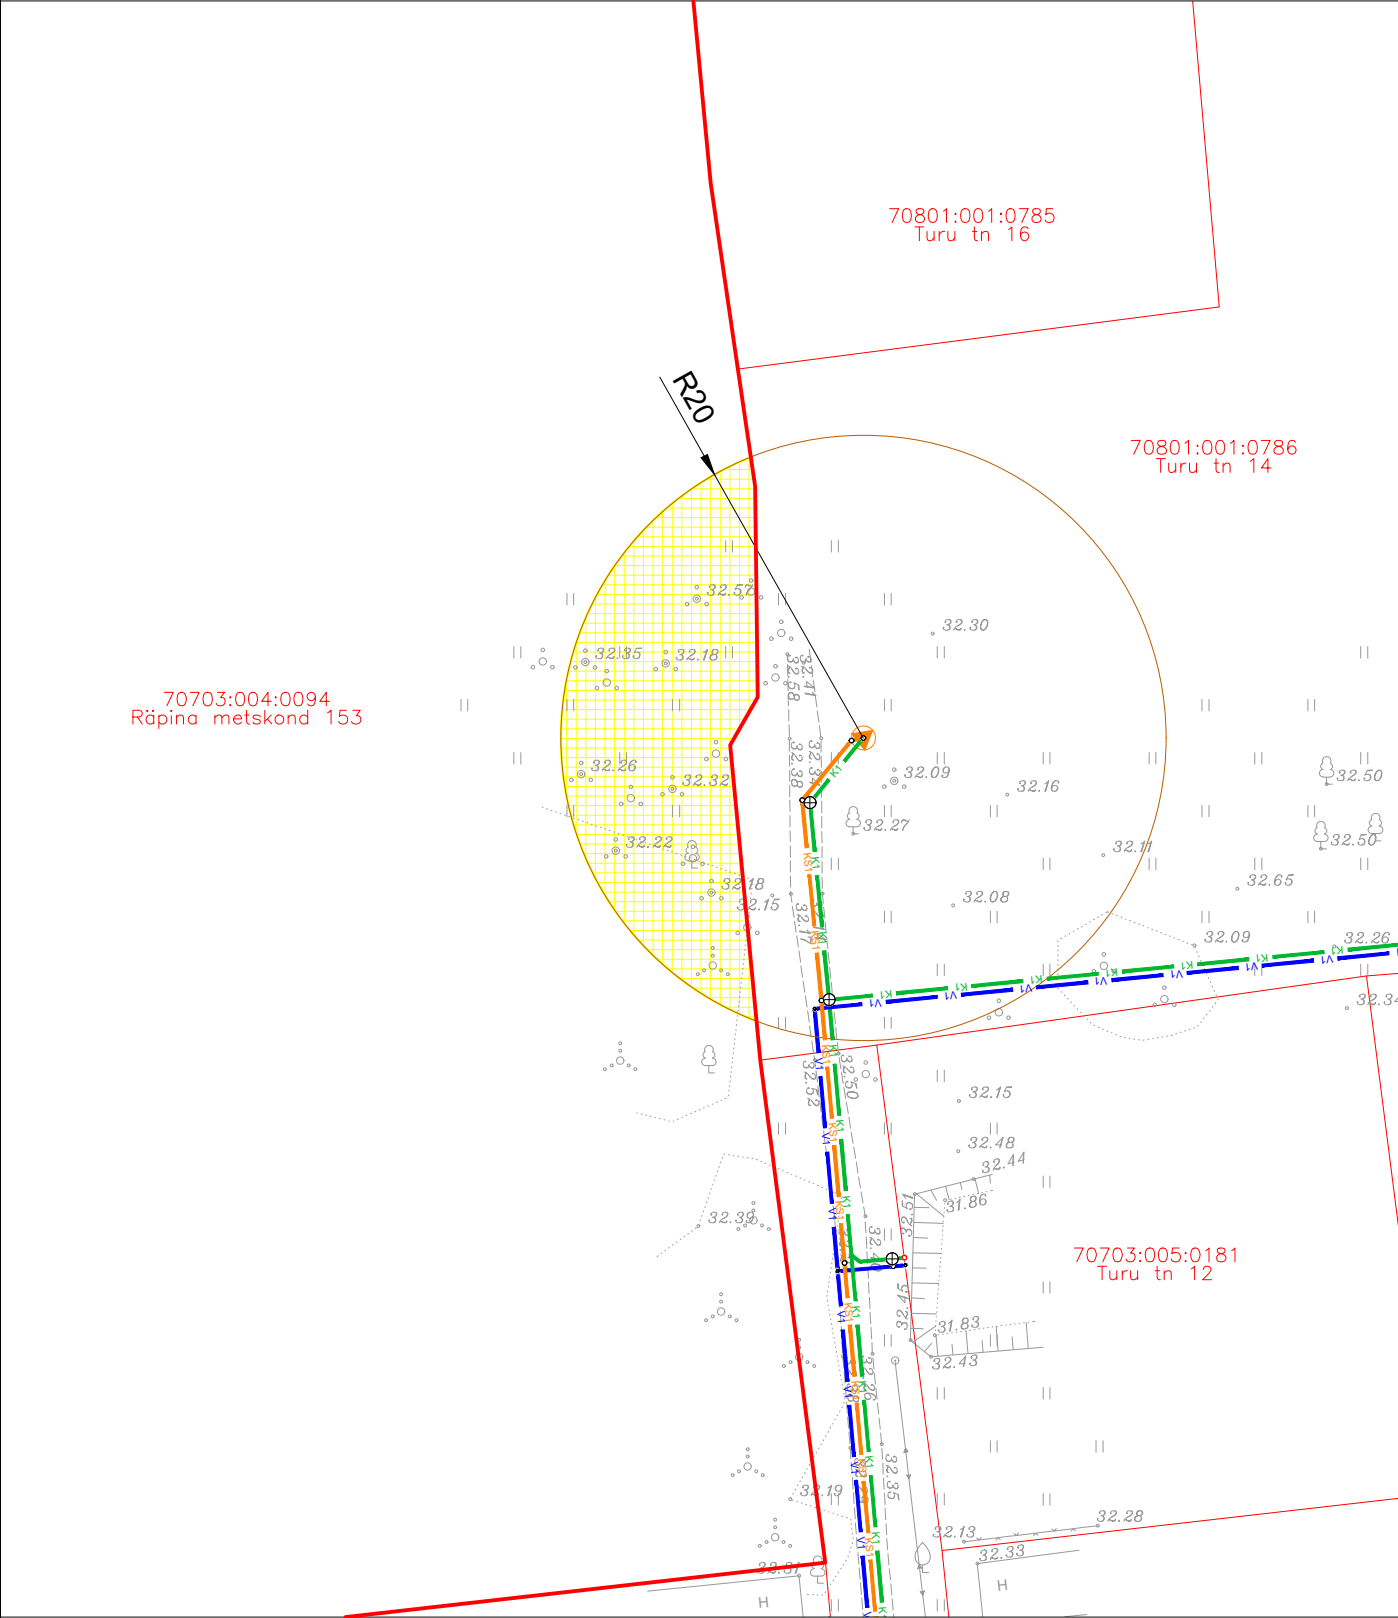

LEPPEMÄRGID:

- Katastriüksuse piir
- Olemasolev madalpinge õhuliin
- V1 Projekteeritud veetorustik
- K1 Projekteeritud isevoolne kanalisatsioonitorustik
- KS1 Projekteeritud survekanalisatsioonitorustik
- Isikliku kasutusõiguse / sundvalduse ala ~333 m²

