



Isikliku kasutusõiguse plaan tänavavalgustuse ehitamiseks
Kiili alev, 11115 Kurna-Tuhala tee
Katastri nr. 30401:003:0228
M 1:500

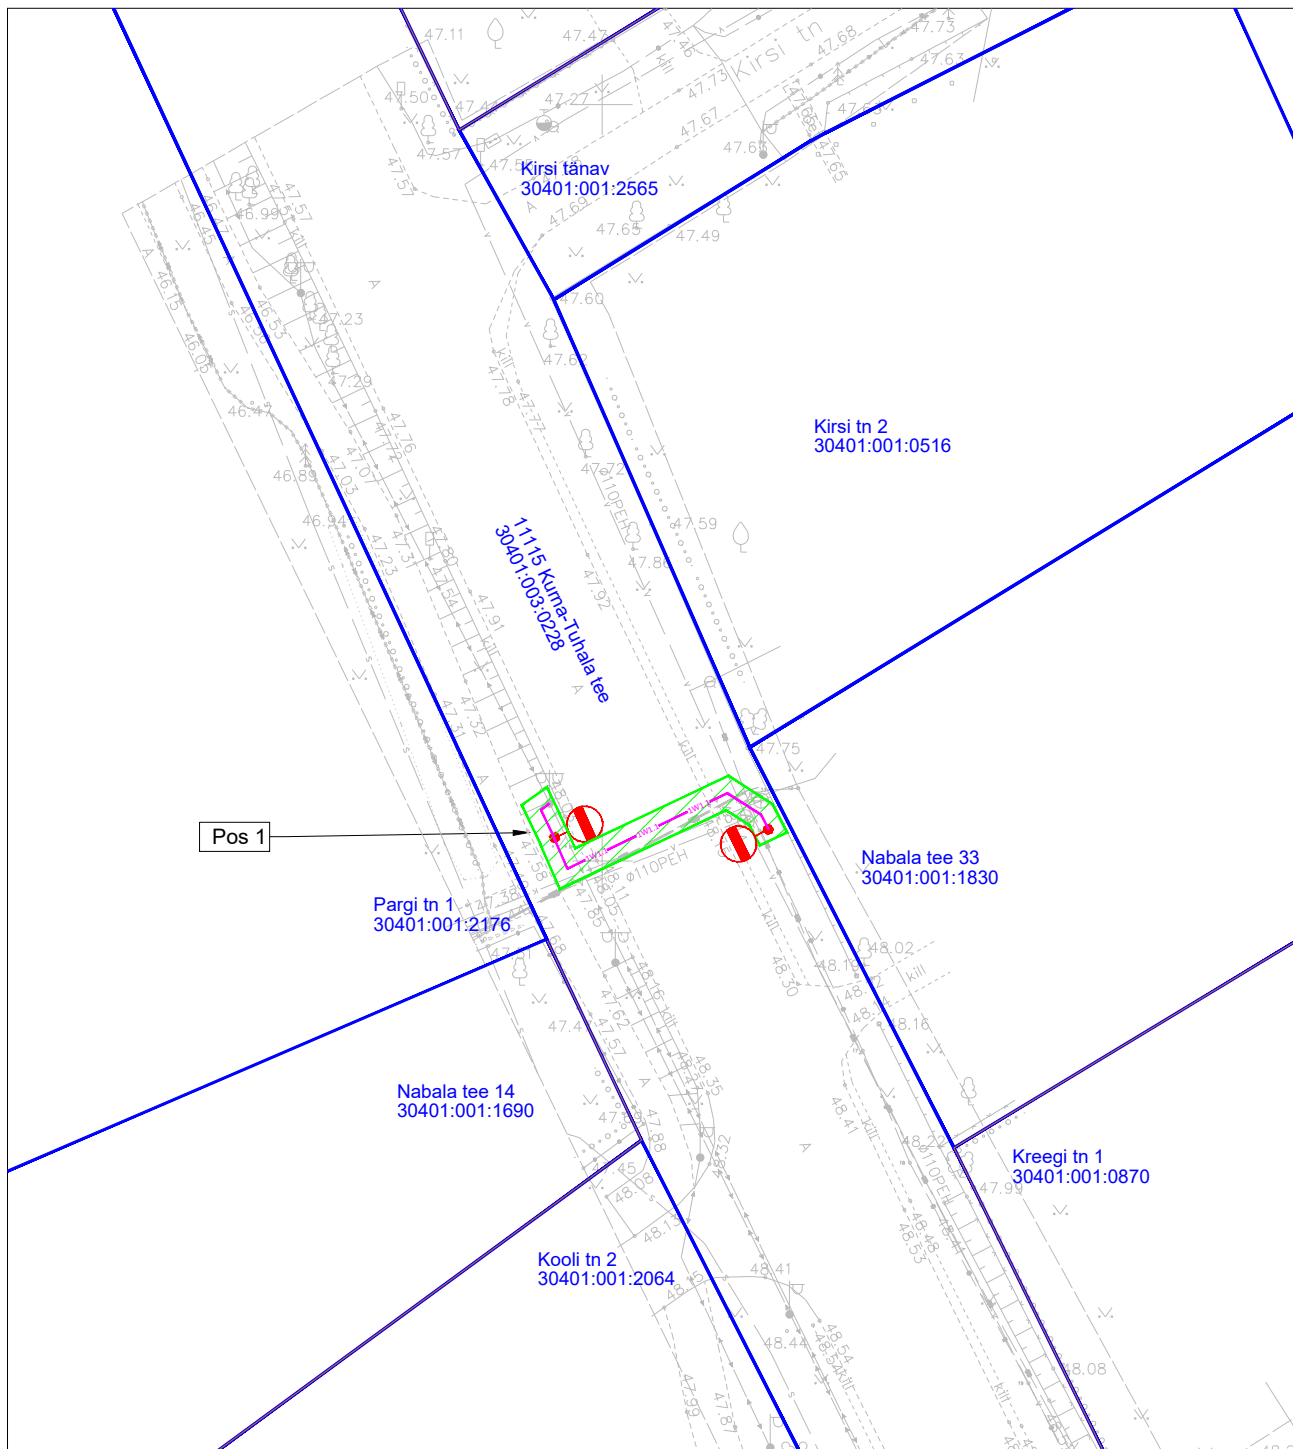

Jrk nr	IKÕ ala Pos nr (plaanil)	Kinnistu registrios number	Katastriüksuse tunnus, nimi ja sihtotstarve	Asukoht riigitee (nr ja nimi) suhtes (lõigul algus ja lõpp km)	Pindala ruutmeet rites m ²
1	Pos 1	9440450	30401:003:0228; 11115 Kurna-Tuhala tee; Transpordimaa 100%	11115 Kurna-Tuhala tee km 7,87	43

Töö tellija: TPK Projekt OÜ
Töö nimetus: Riigitee 11115 Kurna-Tuhala km 7,93-8,01
jalgratta- ja jalgte
Töö nr. 2213
Koostas: Sander Kulp
VPS Consult OÜ projekteerija

TINGMÄRGID

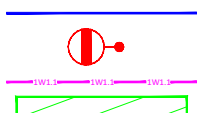

- Katastripiir
- Projekteeritud valgustusmast koos valgustiga
- Madalpinge maakaabel
- Kasutusõiguse ala