


Talumiskohustuse ala plaan  
kinnistu nimi Kastre metskond 5,  
kü tunnus 50101:001:0042, registriosa 11640550

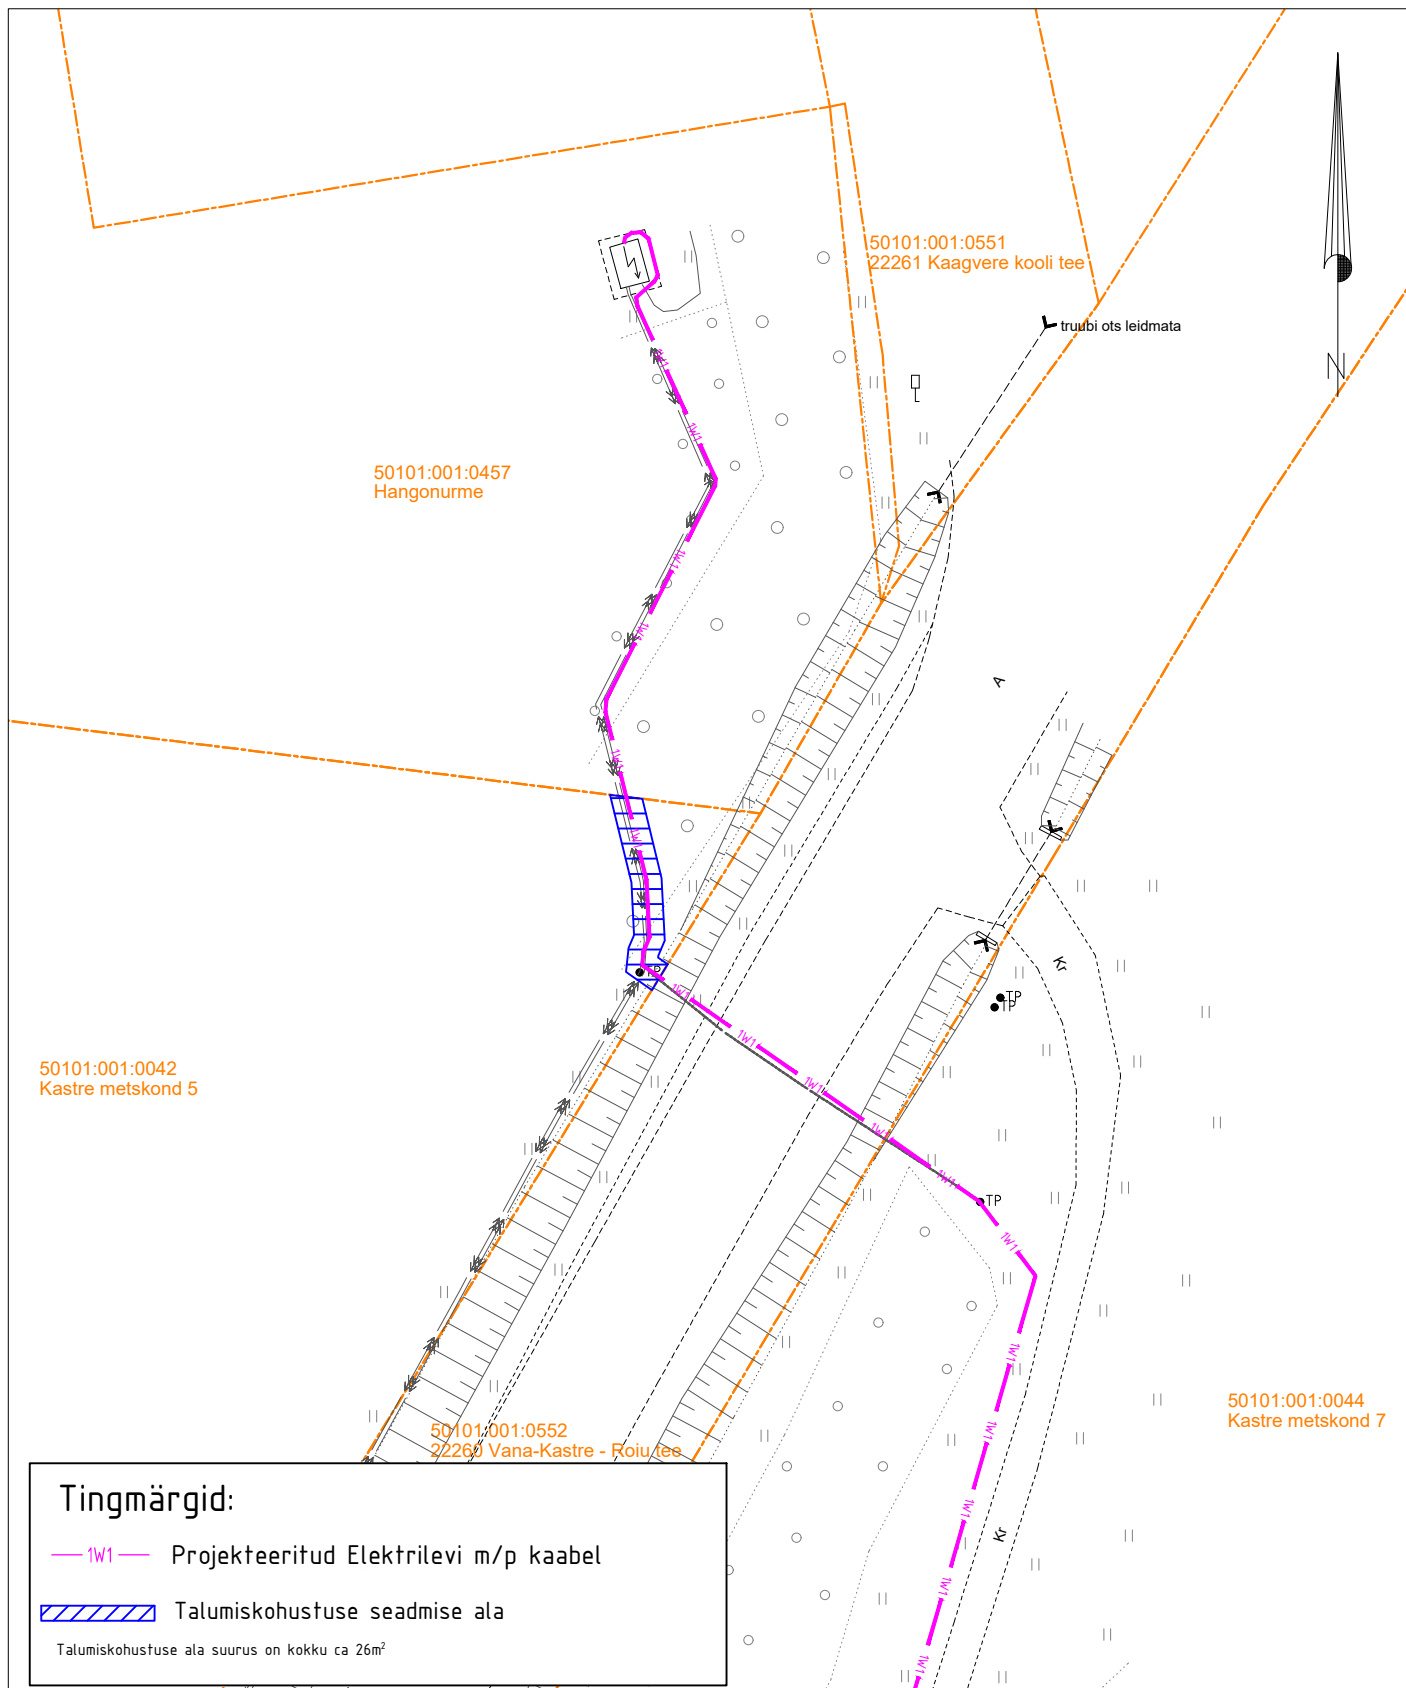

M 1:500

ASENDIPLAANI KOOSTAS:

Janno Lütt

AS Stik-Elekter

Projekteerija

Tel: 53400127

E-post: janno@stik-elekter.ee

Elektrivõrgu Kaitsevööndid:

0,4kV maakaabelliinil 1m kaabelliini teljest kummalegi poole.