
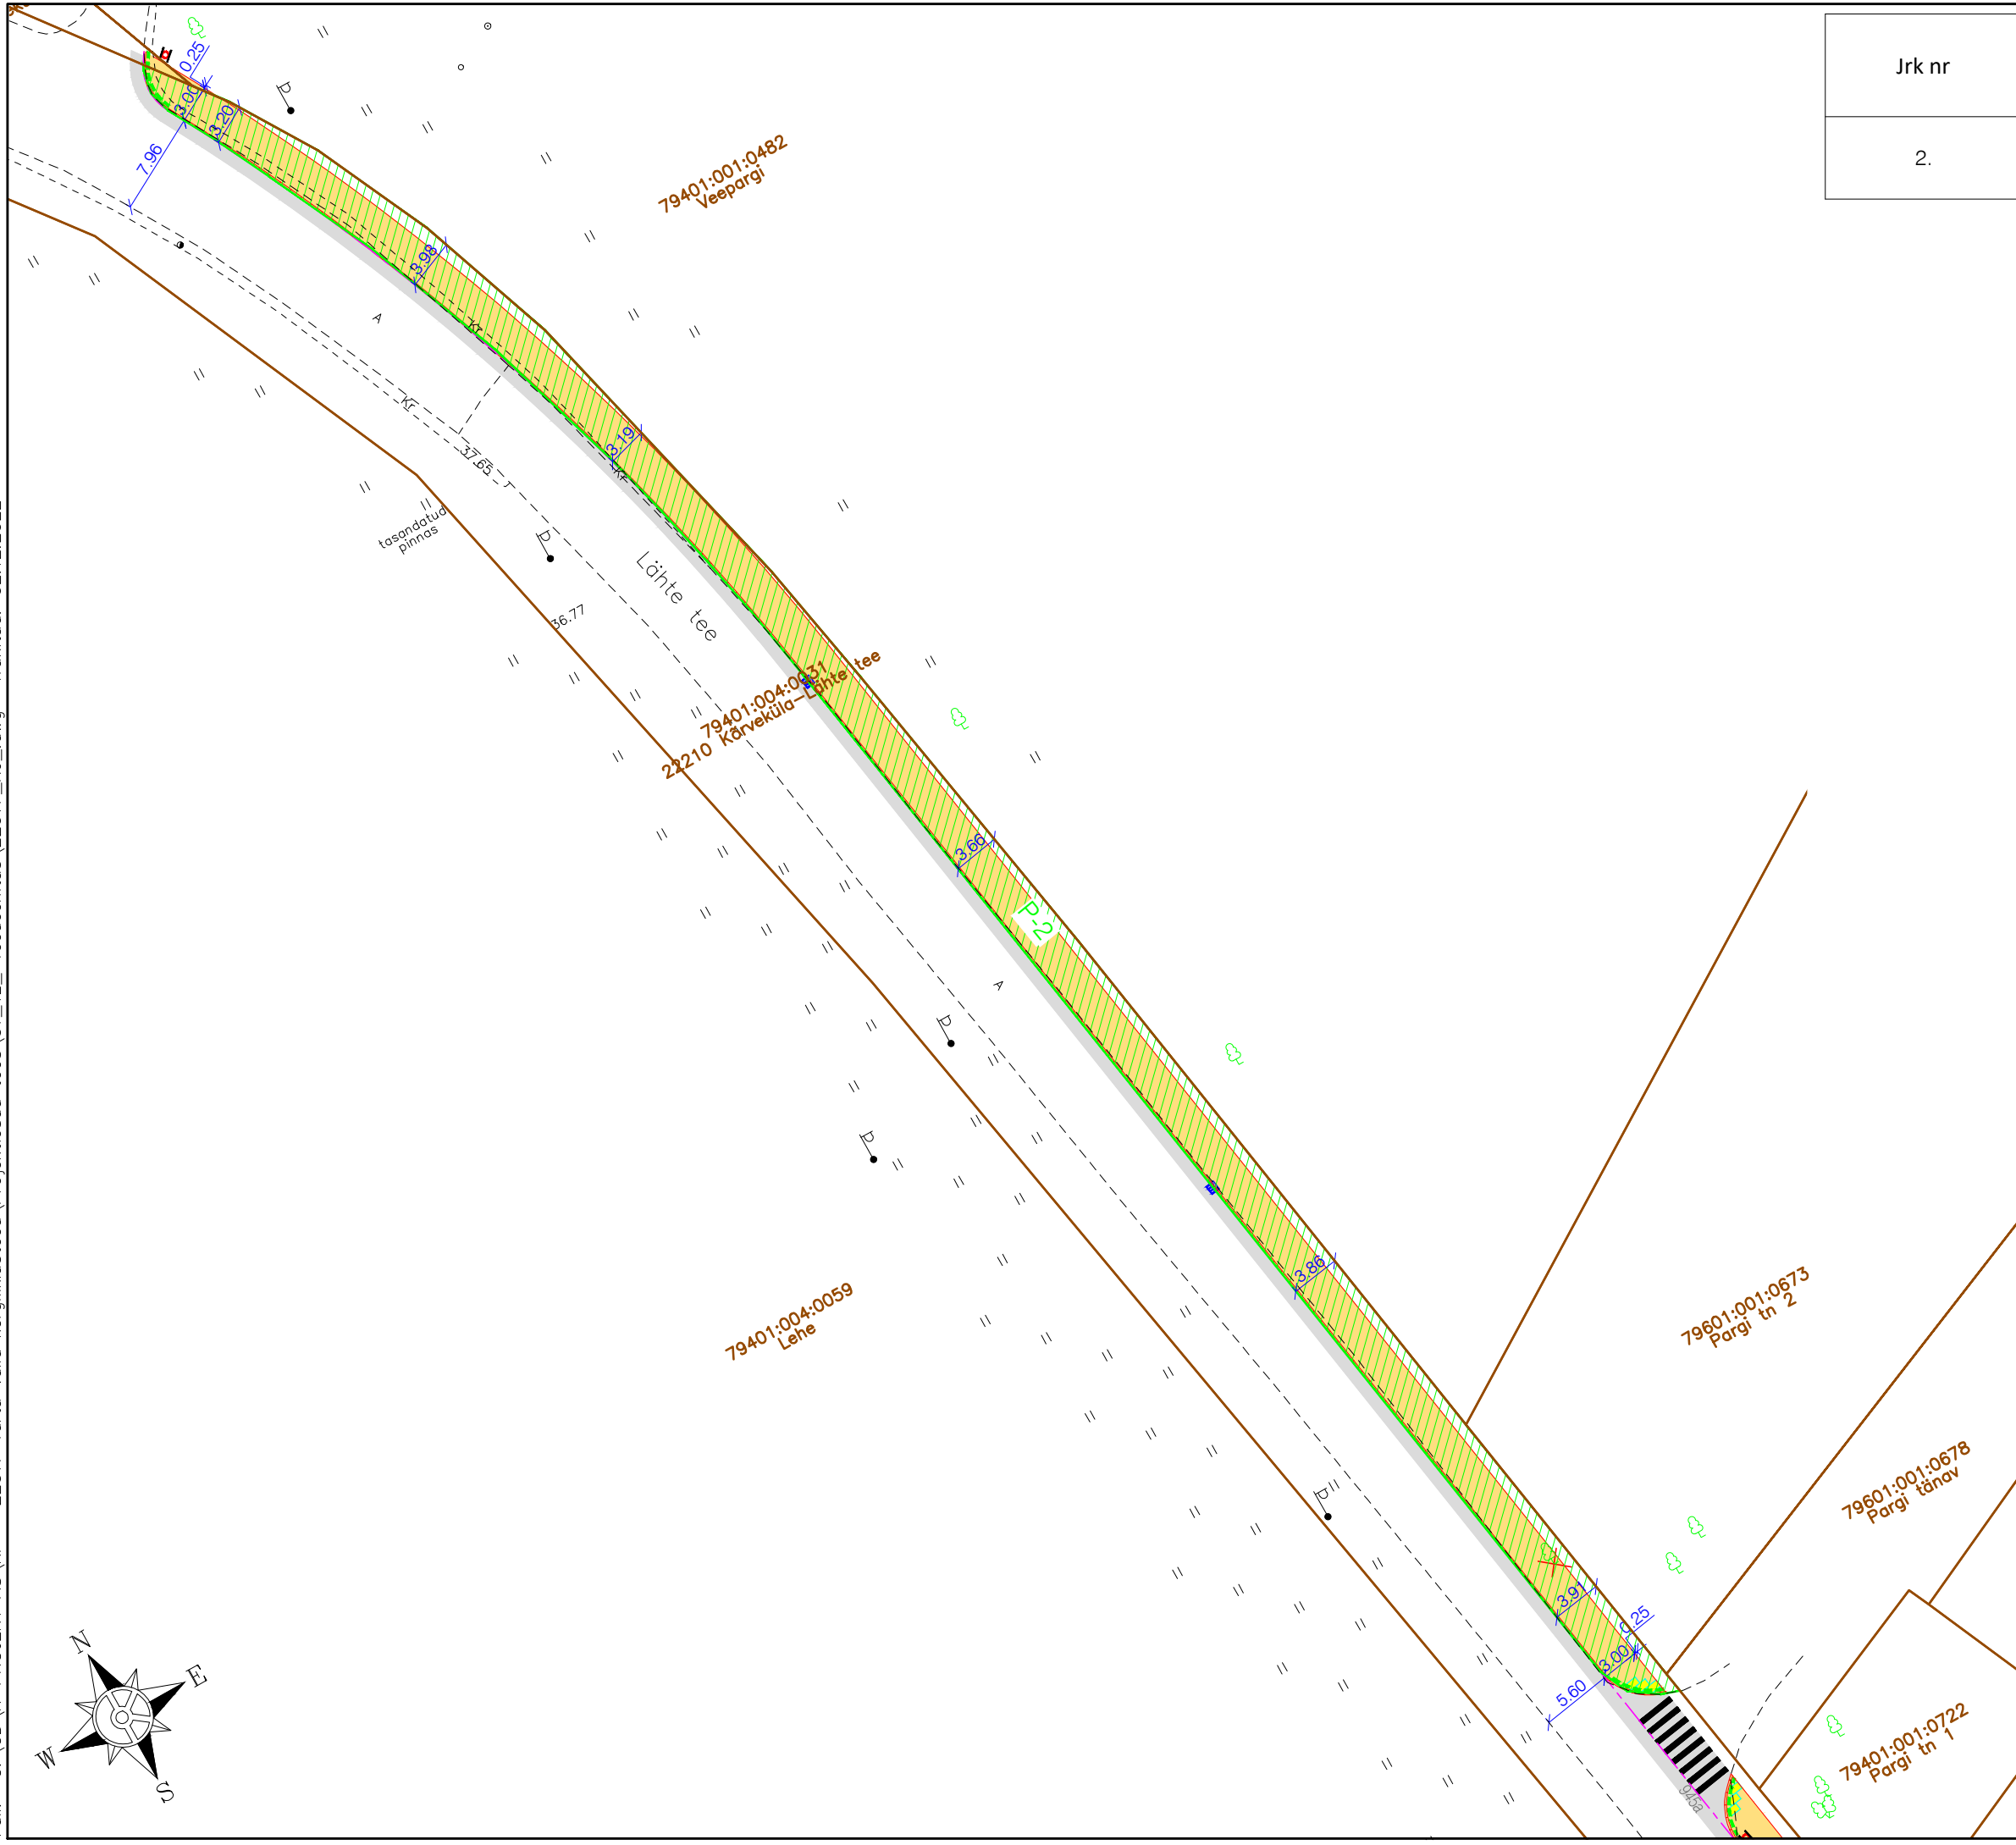


Trükkis: KPR-KRISTO-MART  
 Faili: C:\OD\K-PROJEKT AS\KP - 22017 Tartu valla kergliiklusteed\Projekti osad töös\01\_TL\_Teedehitus\22017\_KJ\_dwg Trükitud: 02.12.2022

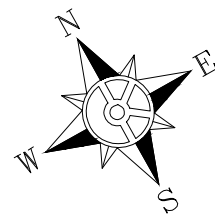

Jrk nr	IKÕ ala Pos nr (plaanil)	Kinnistu registriosa nr	Kinnistu pindala (m <sup>2</sup> )	Katastriüksuse tunnus, nimi;	Asukoht riigitee (nr ja nimi) suhtes (lõigualgus ja lõpp km);	Isikliku kasutusõiguse ala suurus (m <sup>2</sup> )
2.	P-2	5639750	19860	79401:004:0031; Kõrveküla-Lähte tee	22210 Kõrveküla-Lähte km 6,79-6,97	628

## TINGMÄRGID

- Kinnistu piir
- Projekteeritud tee servajooned
- Projekteeritud tee äärejoon
- Projekteeritud sõidutee ab-katend Tüüp 1
- Projekteeritud jalg- ja jalgrattatee ab-katend
- Projekteeritud hoiatav taktiline kivisillutus (mummukivi, värvus helehall)
- Projekteeritud sõidutee äärekest 150x290 (h=12 cm)
- Projekteeritud poolneelukaev
- Kasutamiseks andmise ala jalgratta- ja jalgteede rajamiseks koos positsiooni numbriga (x)

<b>Muudatused:</b>	Kuupäev	Muudatuste kirjeldus
<b>Geoalus:</b>	Koostaja: Rakendusgeodeesia ja Ehitusgeoloogia Inseneribüroo OÜ Kõrgussüsteem: EH2000	Töö nr: TT-6208T; TT-6209T Möödistatud: 03.2022 Koordinaatsüsteem: L-EST 97

K-Projekt Aktsiaselts Ahtri tn 6a, Tallinn, Eesti tel +372 626 4100 kprojekt@kprojekt.ee reg kood 12203754		Projekti nimi: <b>Tartu valla kergliiklusteede projekteerimine, osa I ja III</b>	
Projektijuht: K. Koplus Koostaja: S. Grossthal	Objekti asukoht: <b>Tartu vald, Vasula alevik                  mnt nr 22210 Kõrveküla - Lähte tee km 6,64-6,98</b>		
Kontrollis: K. Koplus	Joonise nimi: <b>Isikliku kasutusõiguse seadmise plaan</b>		
Faili nimi: 22017_KJ_dwg Koostatud: 02.12.2022	Töö nr: <b>22017C</b>	Staadium: <b>Põhiprojekt</b>	Dokumendi tähis: <b>IKÕ-6.2</b>
		Mõõtkava: <b>1:500</b>	