


Isikliku kasutusõiguse seadmise plaan

| Jrk nr | IKÕ ala Pos nr (plaanil) | Kinnistu registriosa number | Katastriüksuse tunnus, nimi ja sihtotstarve; | Ala pindala ruutmeetrites m² |
|--------|--------------------------------|-----------------------------------|--|------------------------------------|
| 1. | POS 1 | 23144250 | 28301:001:1664 22140 Tõrvandi-Roiu-Uniküla tee T10 transpordimaa | 14 |

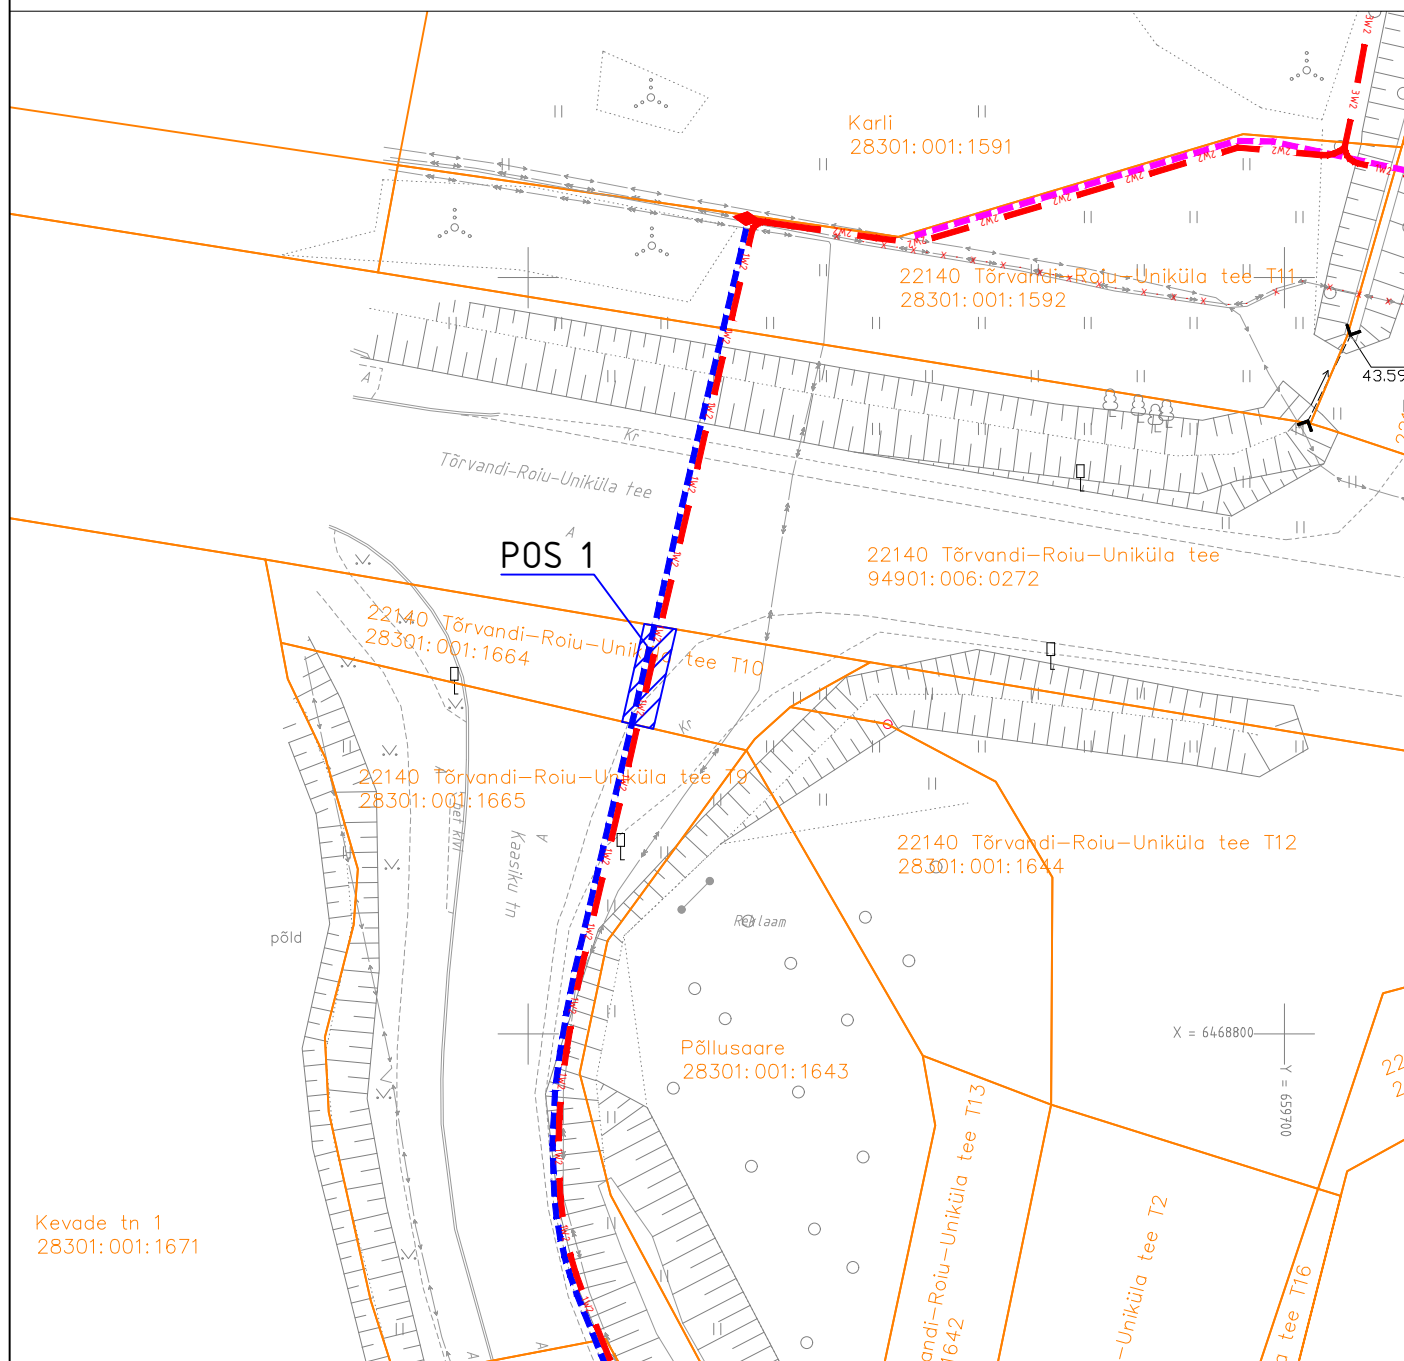

- Isikliku kasutusõiguse seadmise ala
 Katastriüksuste piirid

- 1w/2 — Projektteeritud Elektrilevi k/p kaabel
Projektteeritud maakaabli pikkus ca 7m
- - - - - Projektteeritud Elektrilevi k/p reservtoru
Projektteeritud maakaabli pikkus ca 7m

| | | | | |
|--|--|---------------------|-------------------------------|-----------------------|
| Projekti nimi / address II etapp - k/p ühenduskaablite projekteerimine Tehno tee 10 kinnistu liitumisega seoses Tähe tänav, Tartu linn; Soinaste küla, Ülenurme alevik, Kambja vald, Tartu maakond | | | | Töö nr IP4819 |
| Koostaja | Heigo Lomp AS Stik-Elekter / Projekteerija Tel: 53440061 / E-post: heigo@stik-elekter.ee | Mõõtkava M 1:500 | Leht / formaat Leht 1 / A4 | Kuupäev 15.04.2026 |