



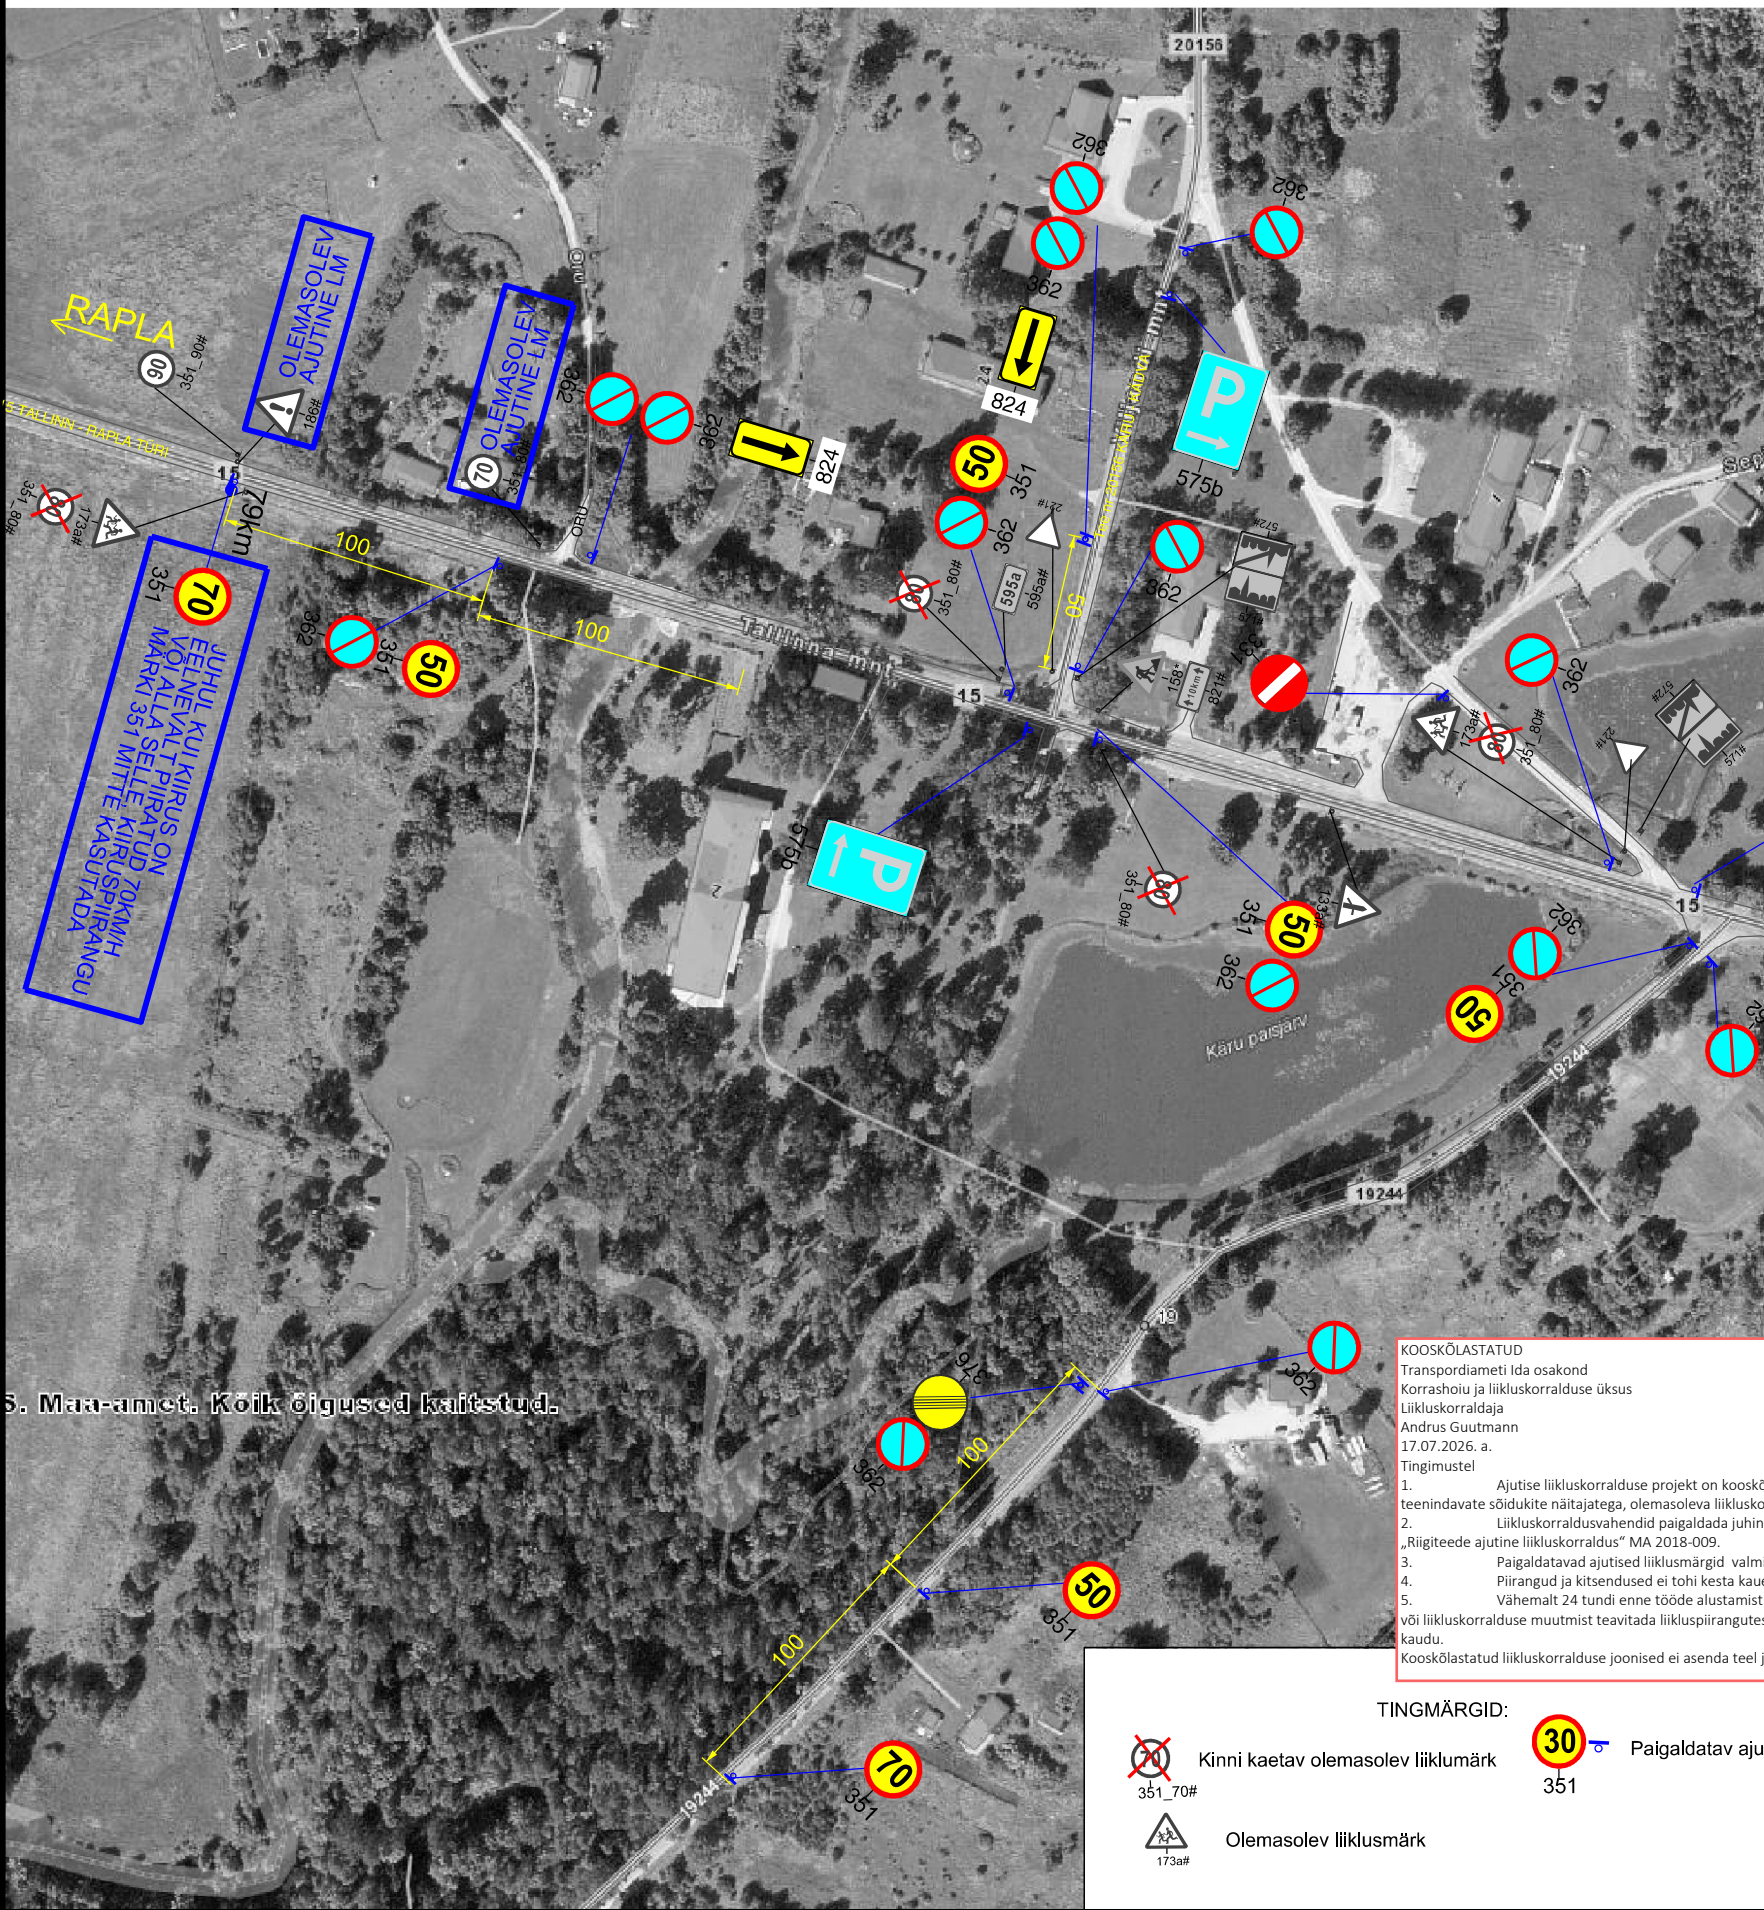

5. Maa-amet. Koik õigused kaitsitud.

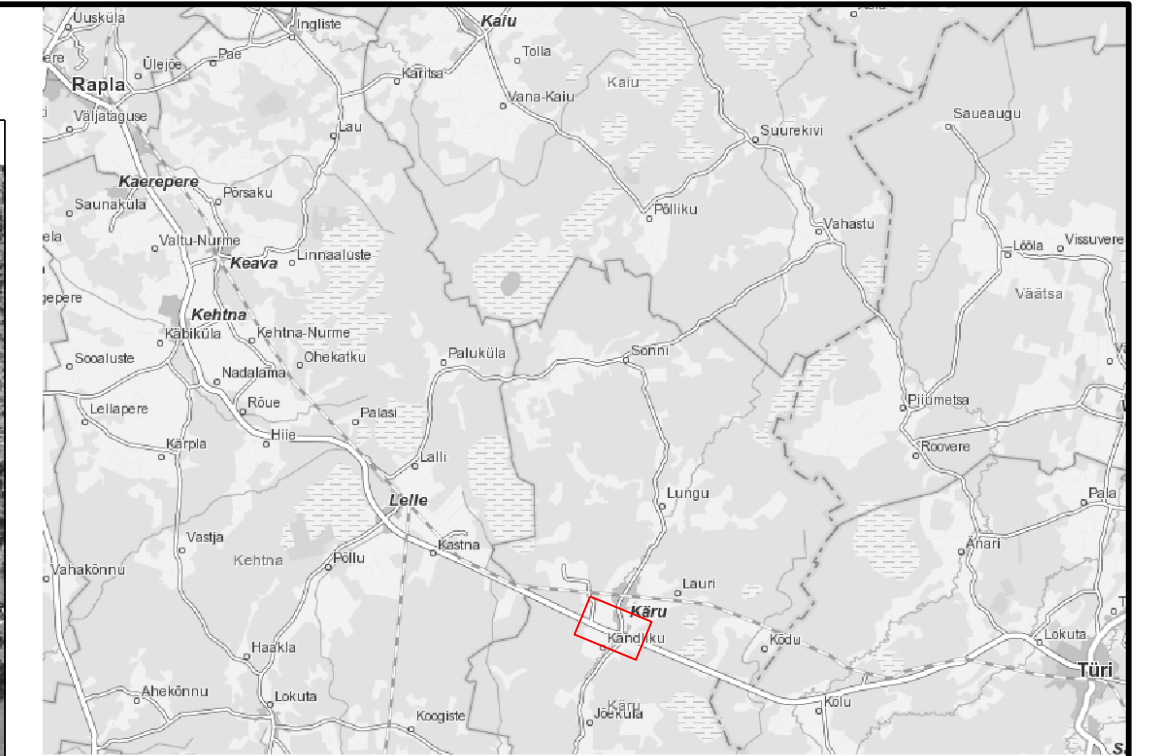

KOOSKÖLASTATUD
Transpordiameti Ida osakond
Korrashoiu ja liikluskorralduse üksus
Liikluskorraldaja
Andrus Guutmann
17.07.2026. a.
Tingimustel

- Ajutise liikluskorralduse projekt on kooskõlastatud eeldusel, et projekteerija on projekti koostamisel arvestanud kehtivate normidega, tegelike liiklustingimustega, teede mõõtetega, teenindavate sõidukite näitajatega, olemasoleva liikluskorralduse ja liiklussagedusega.
- Liikluskorraldusvahendid paigaldada juhendades EVS 613 nõuetest. Liikluse korraldamisel objektil juhendada määrusest „Nõuded ajutisele liikluskorraldusele“ nr 43 ja juhendist „Riigiteede ajutine liikluskorraldus“ MA 2018-009.
- Paigaldatavad ajutised liikluskorraldusvahendid valmistada 2. klassi valgustepõeldava kilega. Liikluse korraldamisel riigiteel kasutada 2. suuruse rühma liikluskorraldusvahendeid.
- Piirangud ja kitsendused ei tohi kesta kauem, olla kehtestatud varem või pikemale teelõigule kui see on töö korraldamiseks vajalik.
- Vähemalt 24 tundi enne tööde alustamist või liikluskorralduse muutmist teavitada liiklusuhtimiskeskust e-posti info@transpordiamet.ee või vähemalt 24 tundi enne tööde alustamist või liikluskorralduse muutmist teavitada liiklusuhtimiskeskust, millele pääseb ligi Transpordiameti e-teeninduse kaudu.

Kooskõlastatud liikluskorralduse joonised ei asenda teel ja teemaal töötamise luba

TINGIMÄRGID:



Kinni kaetav olemasolev liikluskorraldus



Olemasolev liikluskorraldus



Paigaldatav ajutine liikluskorraldus

Warren Safety
Ranna tee 17, Tabasalu 76901
tel: 603 2401
E-mail: info@warrensafety.com
Teehooldus tegevusluba nr 11101m

Koostas: S.Viin
Tellija: Türi Vallavalitsus
Kohtu tänav 2, Türi linn 72213
Rein Liivik tel: 506 3573

Skeemi nr:	1908-17.1	Kuupäev:	15.08.2019
Projekt:	Kärva järve päevad	Leht:	1
Asukoht:	Kärva alevik, Türi vald, Järvamaa	Leht:	1
Tee nr:	15 Tallinn-Rapla-Türi-Viljandi km 79,2-79,9	Mõõtkava:	1:2800
Joonis:	Liikluskorraldus		