LÕIGE A-A

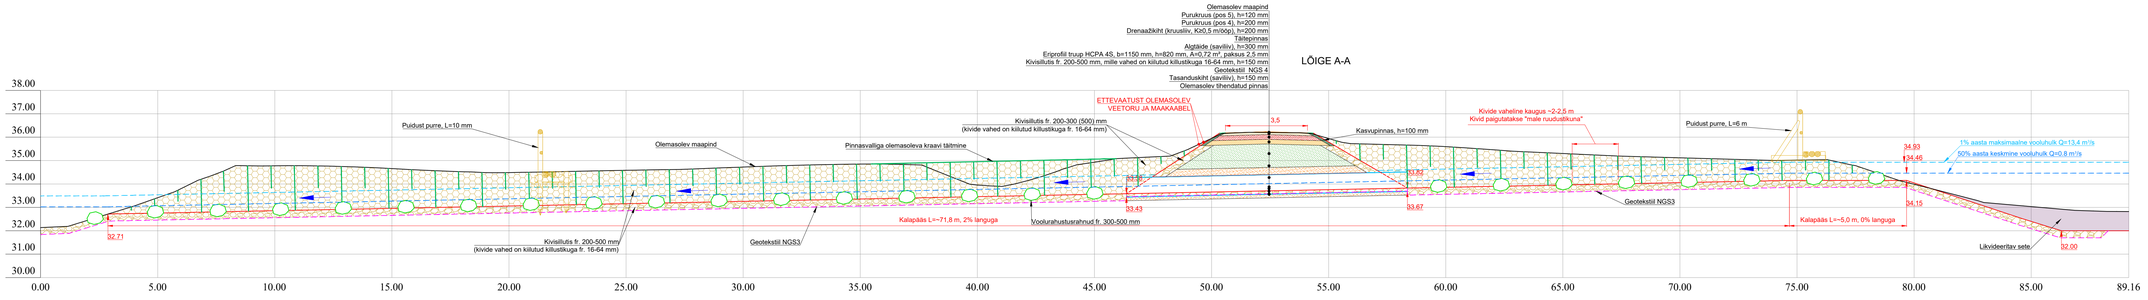

LÕIGE B-B

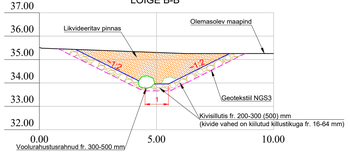

LÕIGE C-C

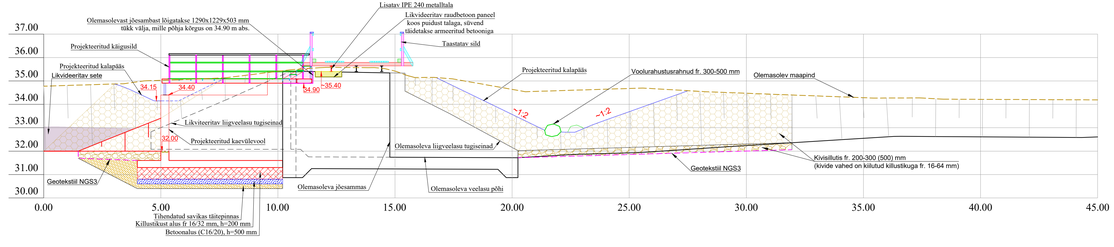

MÄRKUSED:

1. Lõigete asukohti vt joonis AA-4-01.
2. Kõrgused EH2000 süsteemis.
3. Kõik jooned ja objektid hallis toonis tähistavad mõõdistamise aegset situatsiooni.
4. Joonised ja seletuskiri on projekti lahutamatud osad ning neid tuleb käsitleda koos.

KOBRAS OÜ tel 7300 310	Riia 26 Tartu 50410	www.kobras.ee kobras@kobras.ee	Töö tellija	RIIGIMETSA MAJANDAMISE KESKUS			
			Töö nimetus	TAGAMETSA PAISU KALAPÄÄS			
Projekteerija: Martin Võru			Projekt/joonise nr ENI-Kõnd	joonise nimetus LÕIGE A-A, B-B JA C-C			
Kontrolija Ervin R. Pirnalu			Mõõtkava 1:100	Töö nr 2025-069	Staadium TP	joonise lehe/nr AA-6-01	versiooni nr v01	Kuupäev 14.03.2025