



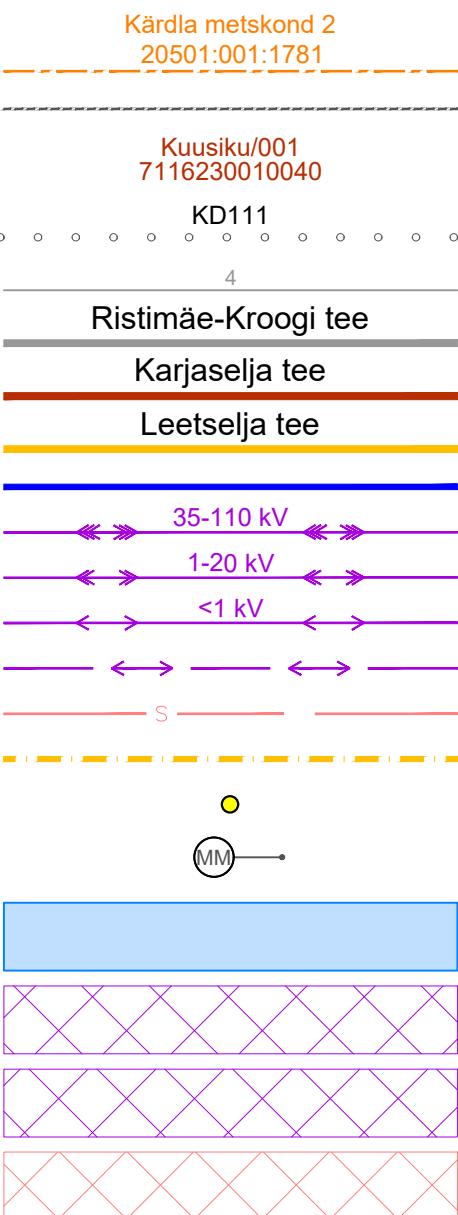

- Katastriüksuse piir nime ja tunnusega
- Maaparandusehitise ringpiir
- Maaparandusehitise nimetus ja kood ning maaparandussüsteemi kood
- Kvartali piir koos numbriga
- Eraldise piir ja number
- Olemasolev tee koos nimega
- Rekonstrueeritav tee koos nimega
- Ehitatav tee koos nimega
- Kraav
- Kõrgepinge õhuliin
- Keskpinge õhuliin
- Madalpinge õhuliin
- Elektrimaakaabel
- Sidevõrgu kaabel
- Maardlate piir
- Truup
- Mahasõidukoht maanteelt
- Seisuveekogu
- Elektriliinide kaitsevööndid
- Elektrimaakaabelliinide kaitsevööndid
- Sidekaabli kaitsevööndid

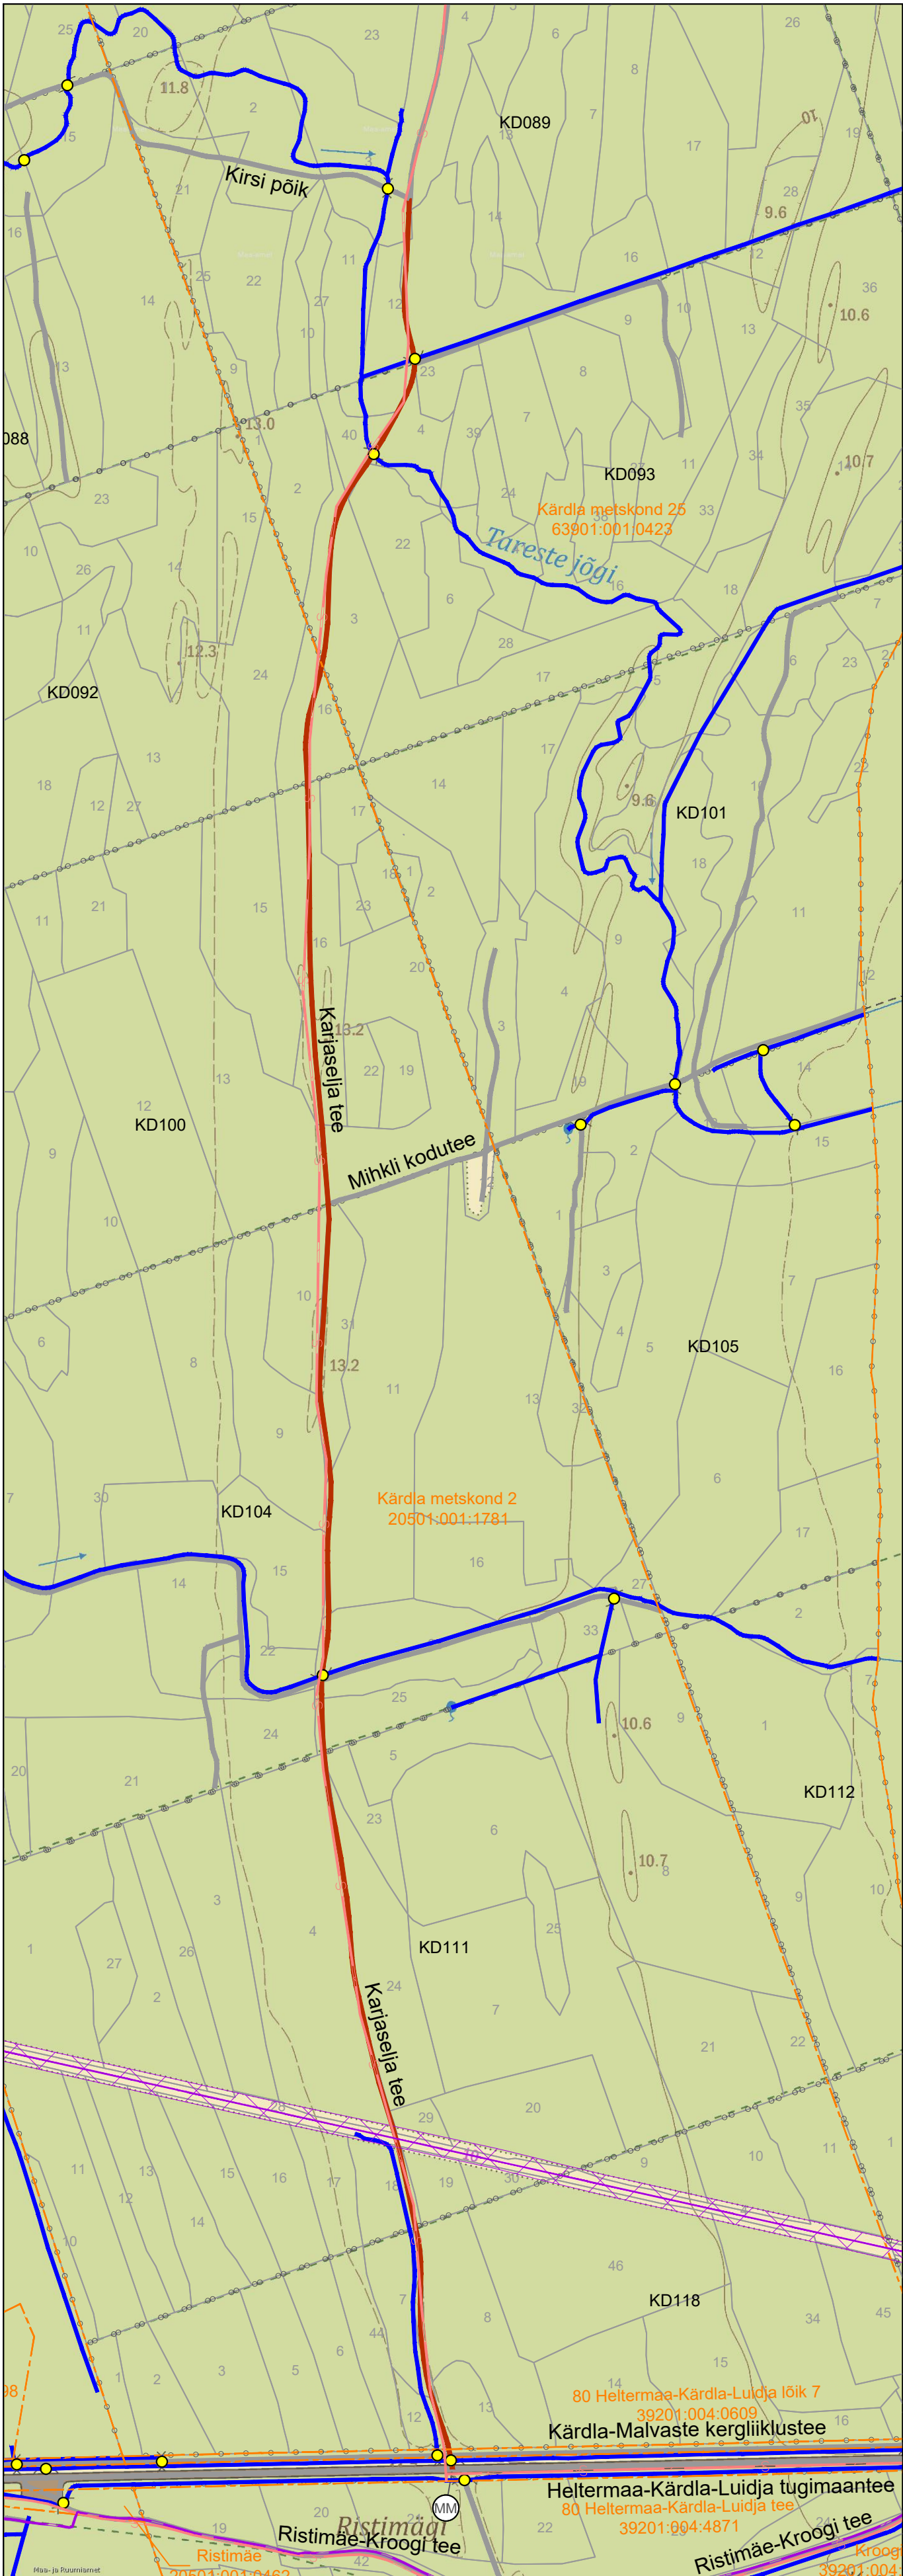

Tulika 19
10613 Tallinn
tel. 6528408
tel. 5070951
maajavesi@maajavesi.ee

MATER reg.nr.MPO008-00
MTR reg.nr.EP10033667-0001

Töö number:

Tellija:
Riigimetsa Majandamise Keskus

Autor:
J.Käsk

Vast.spets:
H.D.Ots

Objekt:
Hiiu teed 22

Joonise nimi:
Karjaselja tee asendiplaan

Joonis	4	Leht	4/4	Mõõt	1:5000	Kuup.	08.2025
--------	---	------	-----	------	--------	-------	---------