



Isikliku kasutusõiguse seadmise plaan

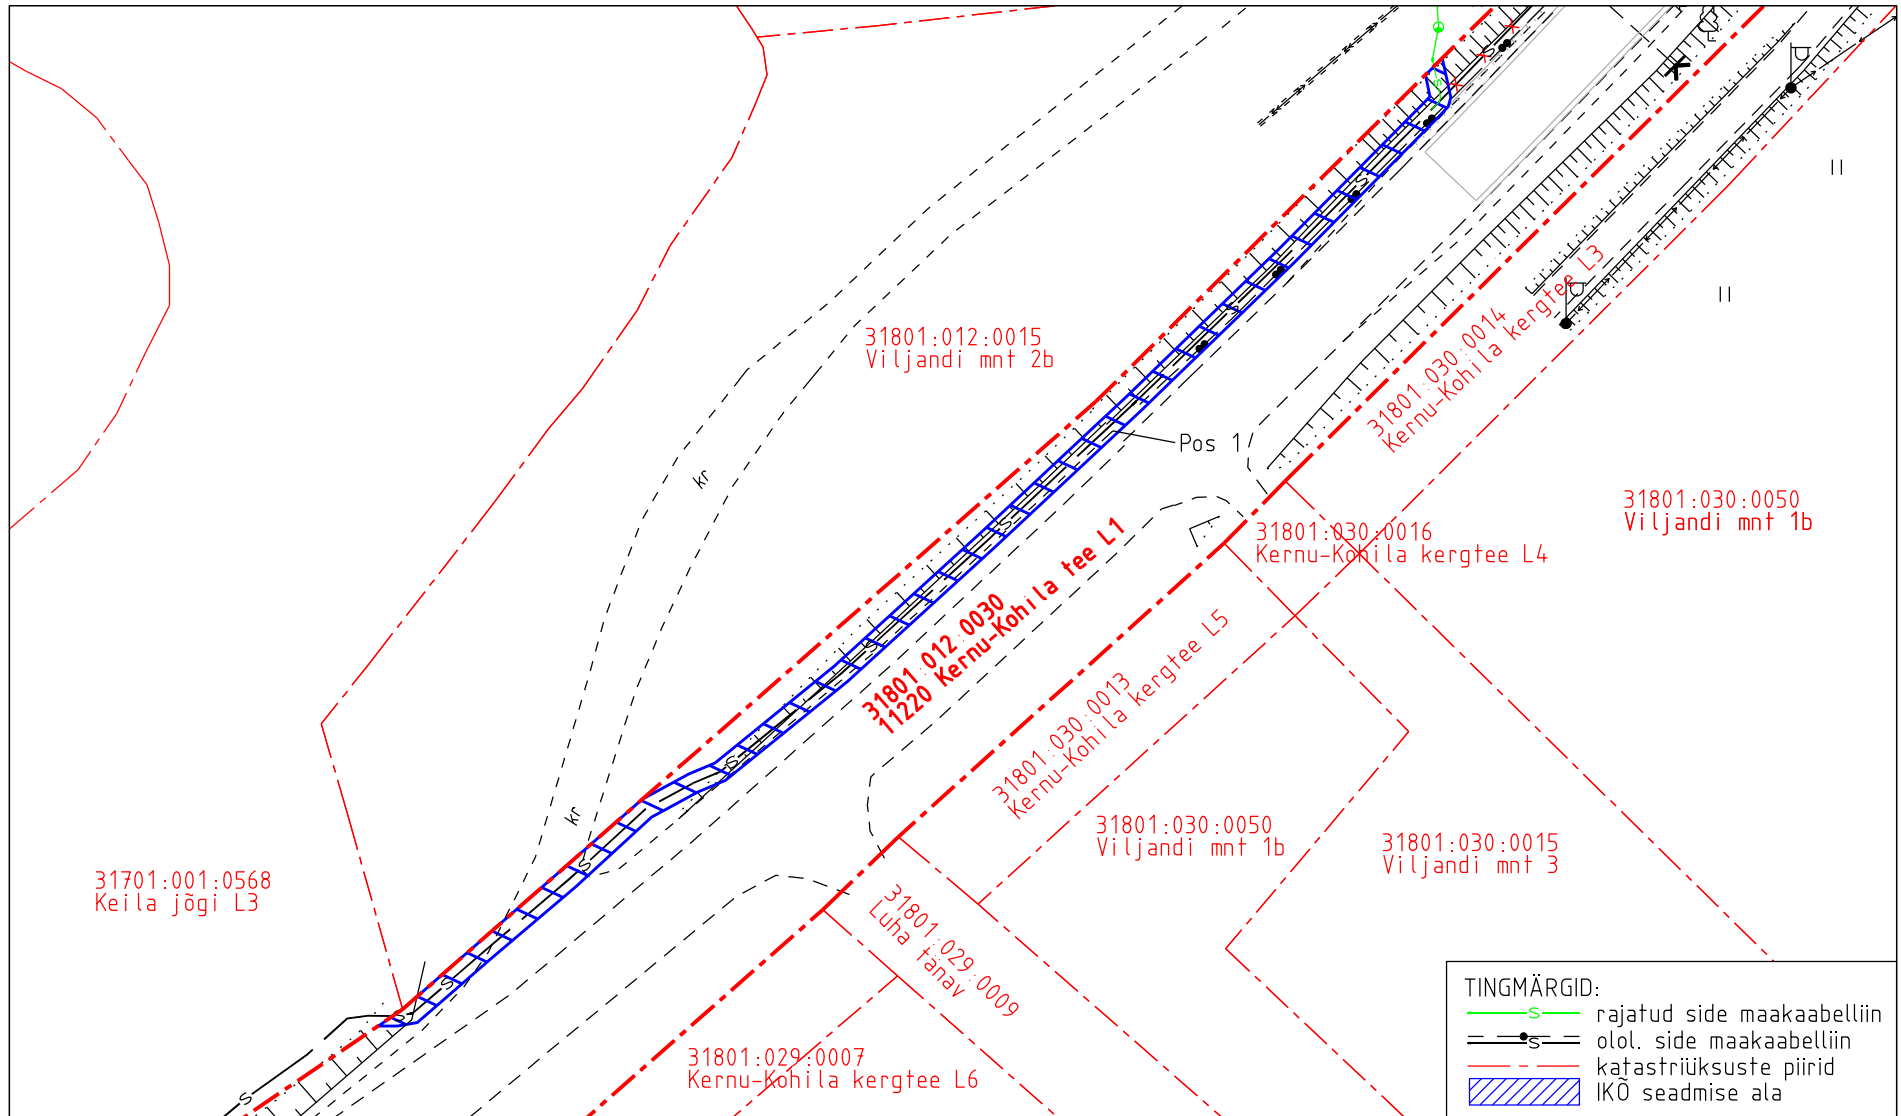

IKO ala pos nr	Registriososa nr, KV kood	Katastriüksuse tunnus, nimi ja sihtotstarve	Ala pindala (m2)
1	5620150, KV8874	31801:012:0030; 11220 Kernu-Kohila tee L1 transpordimaa	285

Projekti nimetus ELA037 Adila-Hageri-Kohila-Pahkla-Oru teostusjoonis			Töö nr 3643T	
Projekti koostaja Eltel Networks AS	Plaani koostaja A.Jankovskaja	Mõõtkava 1:750	Leht 1-1	Kuupäev 21.11.2024

Isikliku kasutusõiguse seadmise plaan

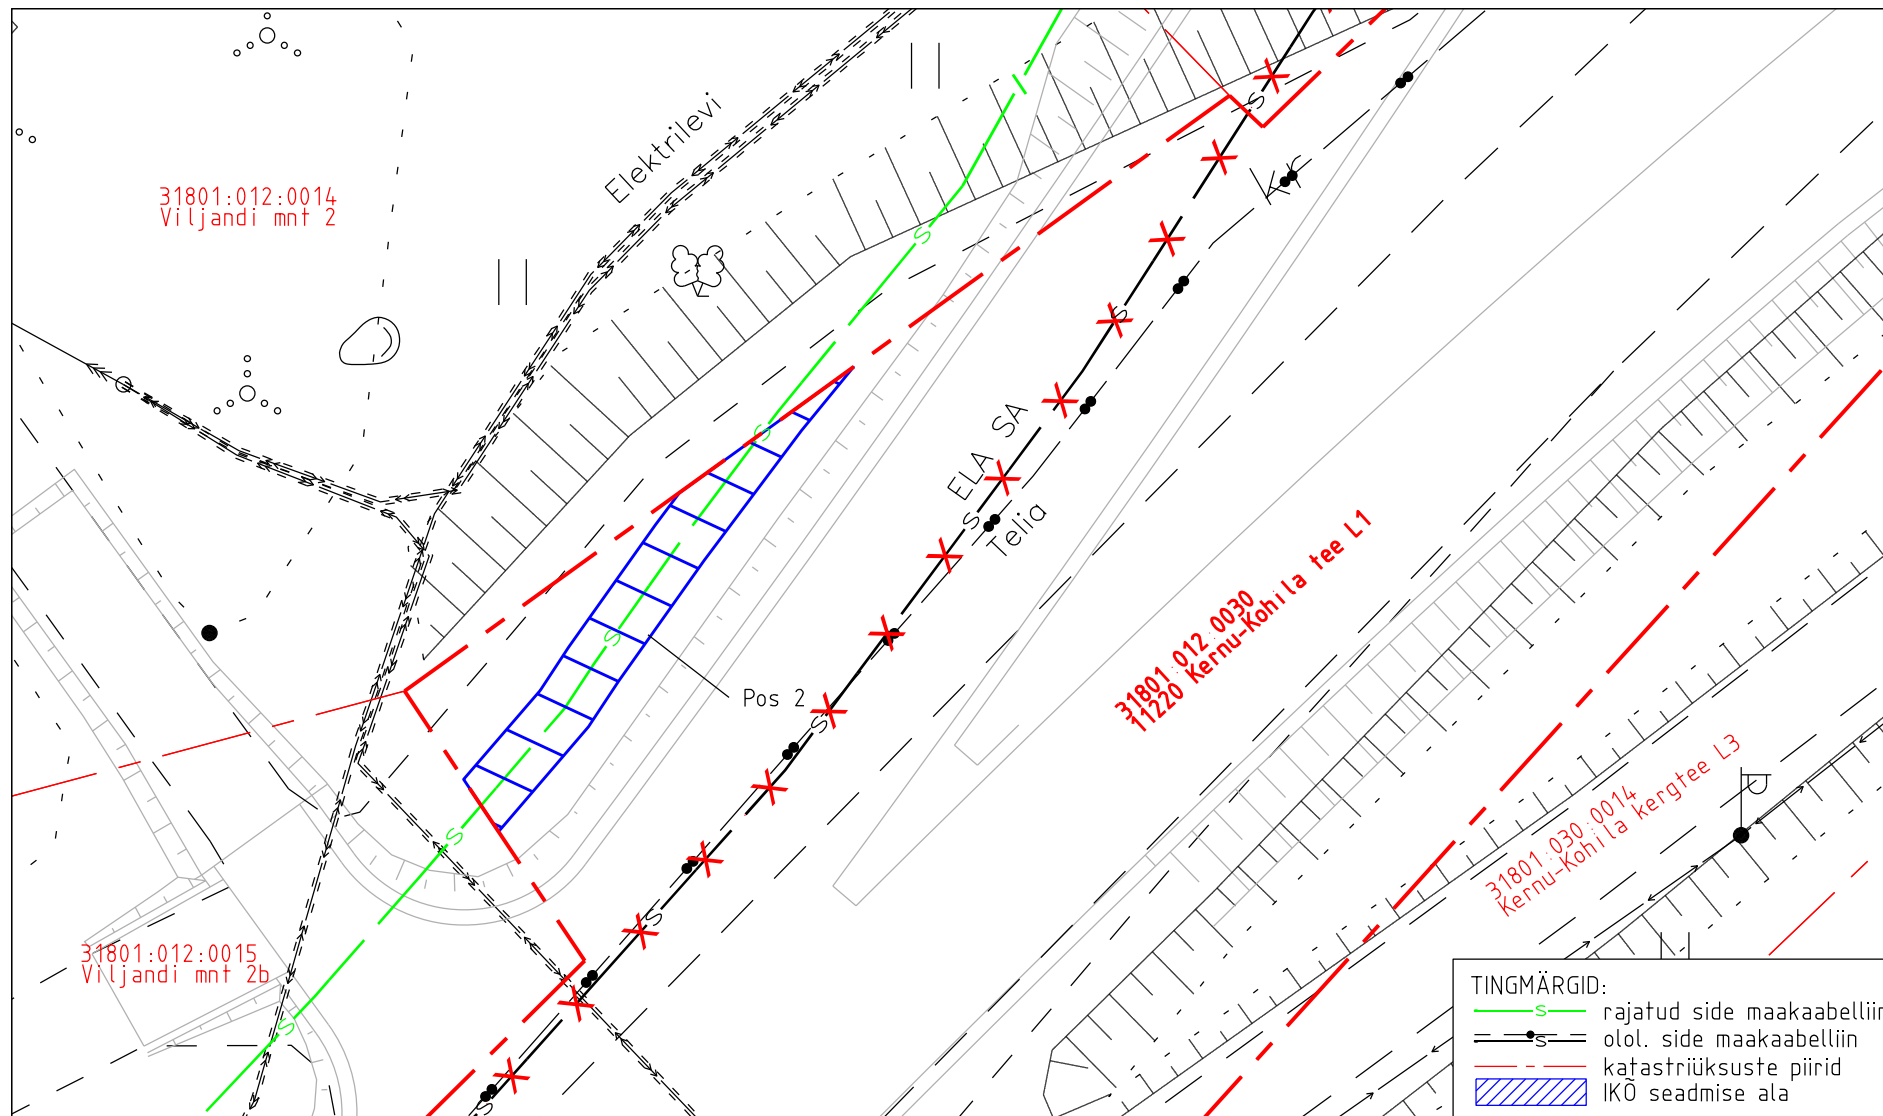

TINGMÄRGID:

- S— rajatud side maakaabelliin
- olol. side maakaabelliin
- katastriüksuste piirid
- IKO seadmise ala

IKO ala pos nr	Registriosia nr, KV kood	Katastriüksuse tunnus, nimi ja sihtotstarve	Ala pindala (m2)
2	5620150, KV8874	31801:012:0030; 11220 Kernu-Kohila tee L1 transpordimaa	31

Projekti nimetus				Töö nr
Rail Baltica Rapla 1. etapp ELASA sidetrassi teostusjoonis				24719
Projekti koostaja	Plaani koostaja	Mõõtkava	Leht	Kuupäev
Geoplan Eesti OÜ	A. Jankovskaja	1:250	1-2	21.11.2024