


IKÕ ala Pos nr (plaanil)	Kinnistu registriosa number	Katastriüksuse tunnus, nimi ja sihtotstarve;	Ala pindala ruutmeetrites m2
Pos 1	13878350	55201:001:3580 17 Keila-Haapsalu tee transpordimaa	50 m²

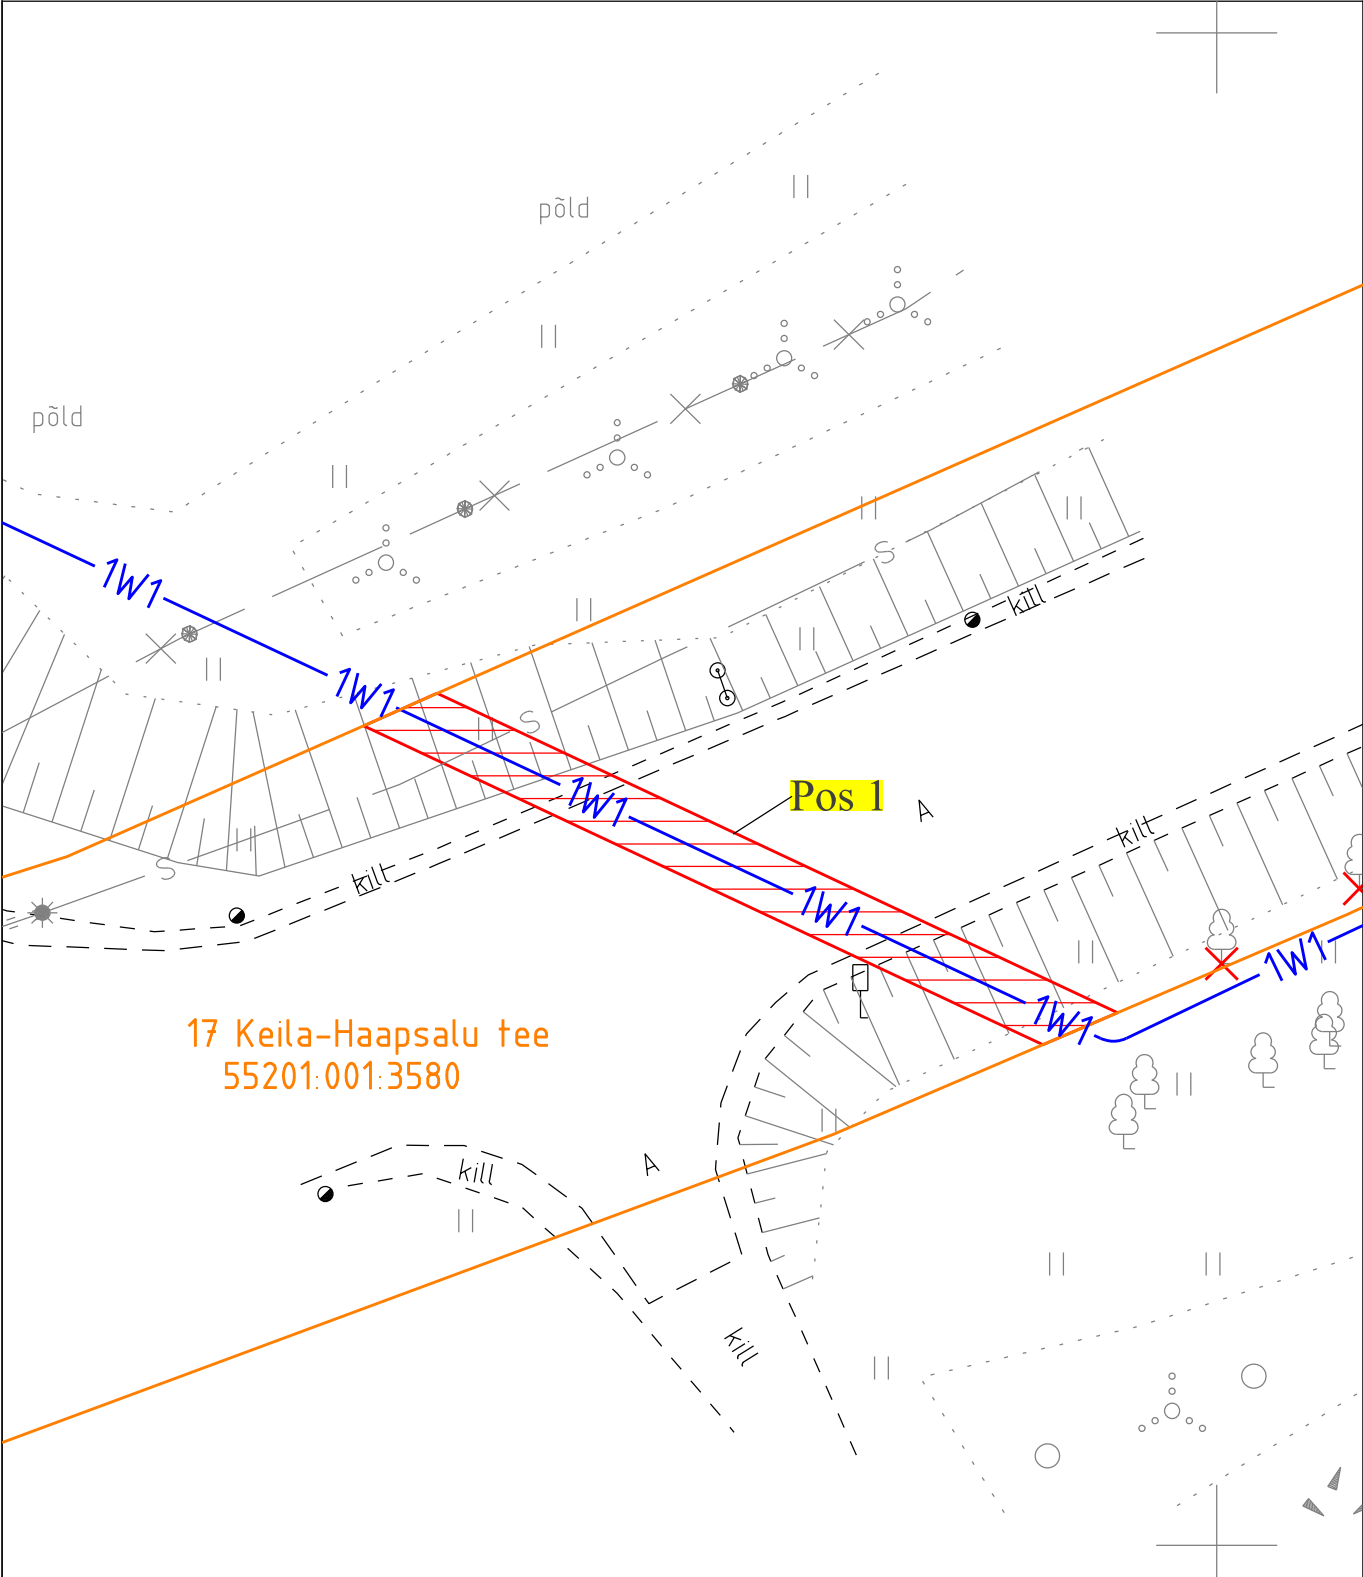

TINGMÄRGID
IKÕ seadmise ala
Kinnistute piirid
Elektri maakaabelliin
<b>Pos 1</b> IKÕ seadmise ala positsiooni number

Projekti nimetus / asukoht Kivimäe kinnistu liitumine elektrivõrguga, Uugla küla, Lääne-Nigula vald, Lääne maakond			Töö nr JT3293
Koostaja/projekteerija Leonhard Weiss OÜ, Karmo Lillepõld	Mõõtkaava 1:250	Leht / formaat A4	Kuupäev 07.06.26