


Isikliku kasutusõiguse seadmise plaan

IKO ala pos nr	Registriosaka nr, KV kood	Katastriüksuse tunnus, nimi ja sihtotstarve	Ala pindala (m2)
1	25576550, KV116369	50201:001:0919; 4 Tallinn-Pärnu-Ikla tee transpordimaa	33

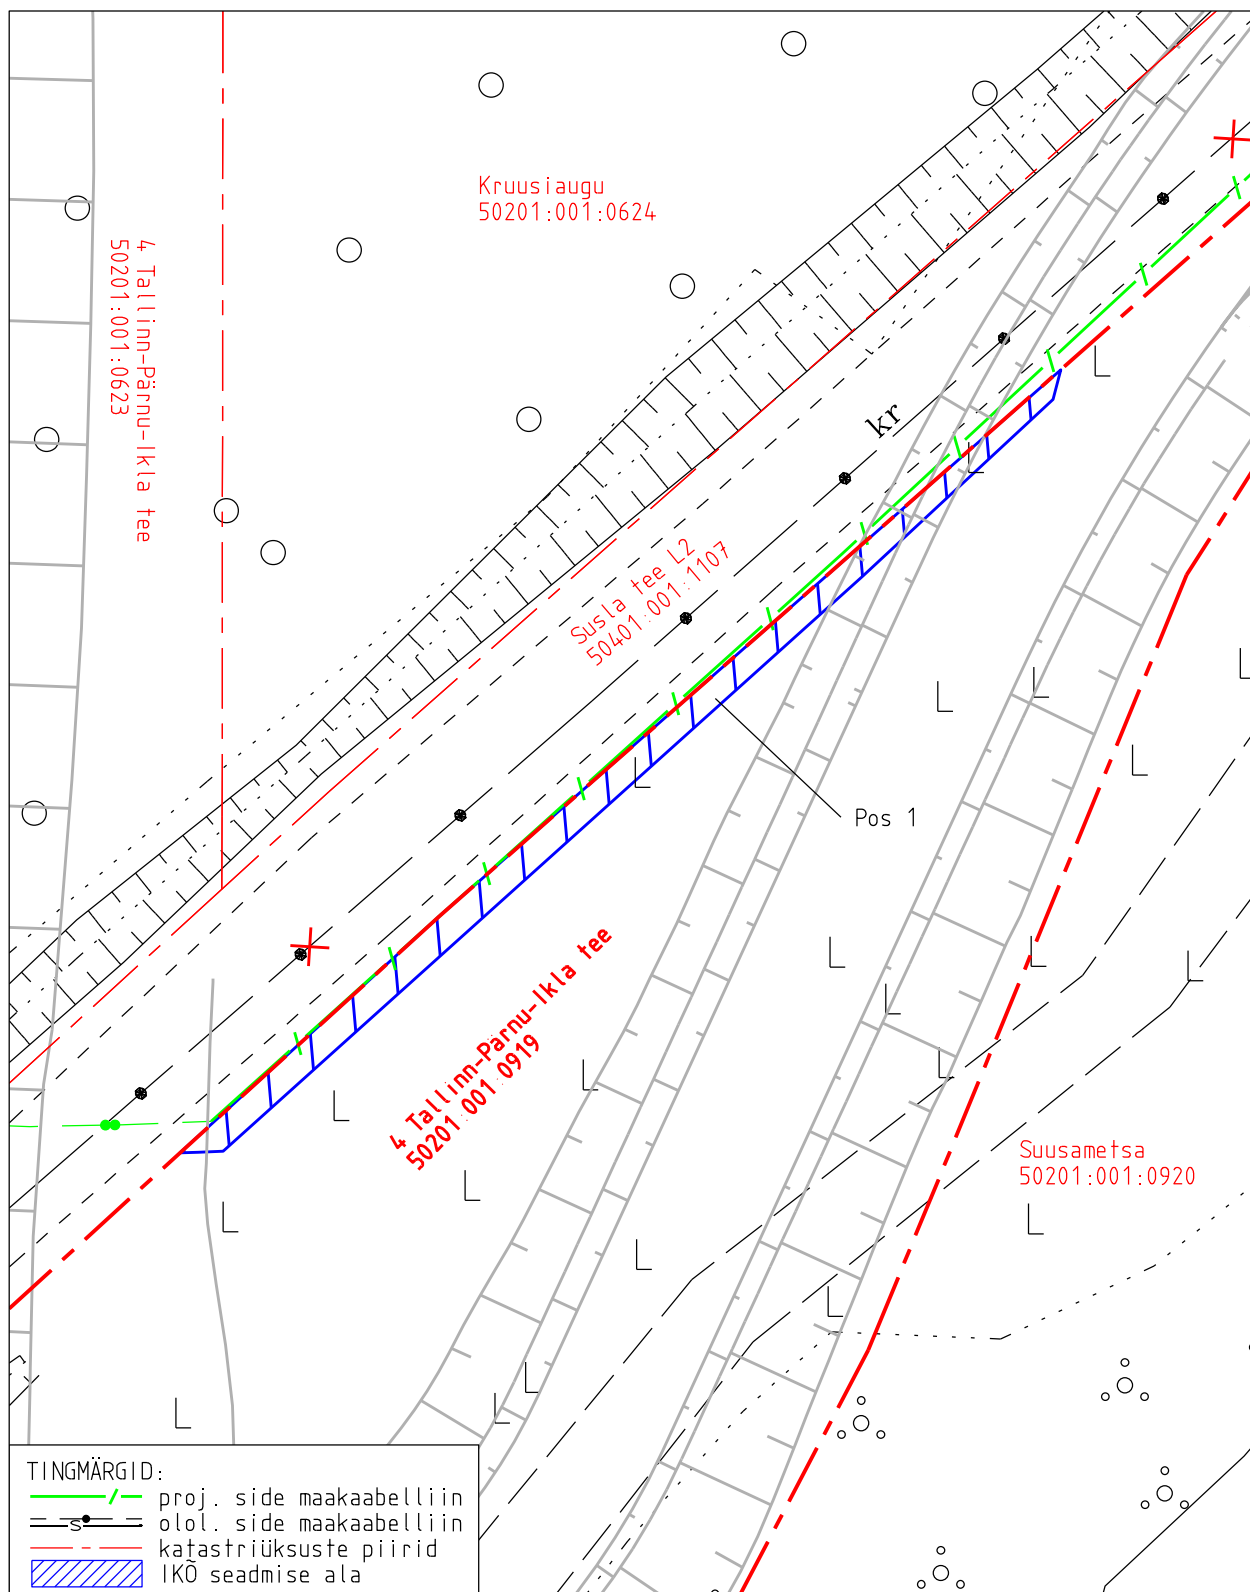

Projekti nimetus				Töö nr
Riigitee 4 Tallinn-Pärnu-Ikla km 64,8-68,2 maantee ehitusprojekt				MA17446-2
Projekti koostaja	Plaani koostaja	Mõõtkava	Leht	Kuupäev
Selektor Projekt OÜ	A.Jankovskaja	1:250	8-1	06.05.2026