



Formaat: A3 (420x297 mm)

MÄRKUSED:

- Joonist käsitleda koos joonisega VK-4-01 "Asendiplaan" ning torustiku pikiprofiiliga joonisel VK-6-01.
- Torukaeviku rajamisel lähtuda RIL 77-2013, EVS 848:2021, EVS 921:2022 ja 843:2016 nõuetest.
- Kaevik rajada toestatult, et vähendada vajalikku kaevetööde mahtu ja tagada tööde ohutus.
- Tagasitäitena võib kasutada kaeviku rajamisel välja kaevatud suuremate kivideta mineraalset pinnast, kui pinnas vastab kõikidele projektis toodud nõuetele.
- Katendi taastamisel lähtuda olemasolevast katendi konstruktsioonist.
- Töö teostaja peab taastama tööde eelnenud olukorra.

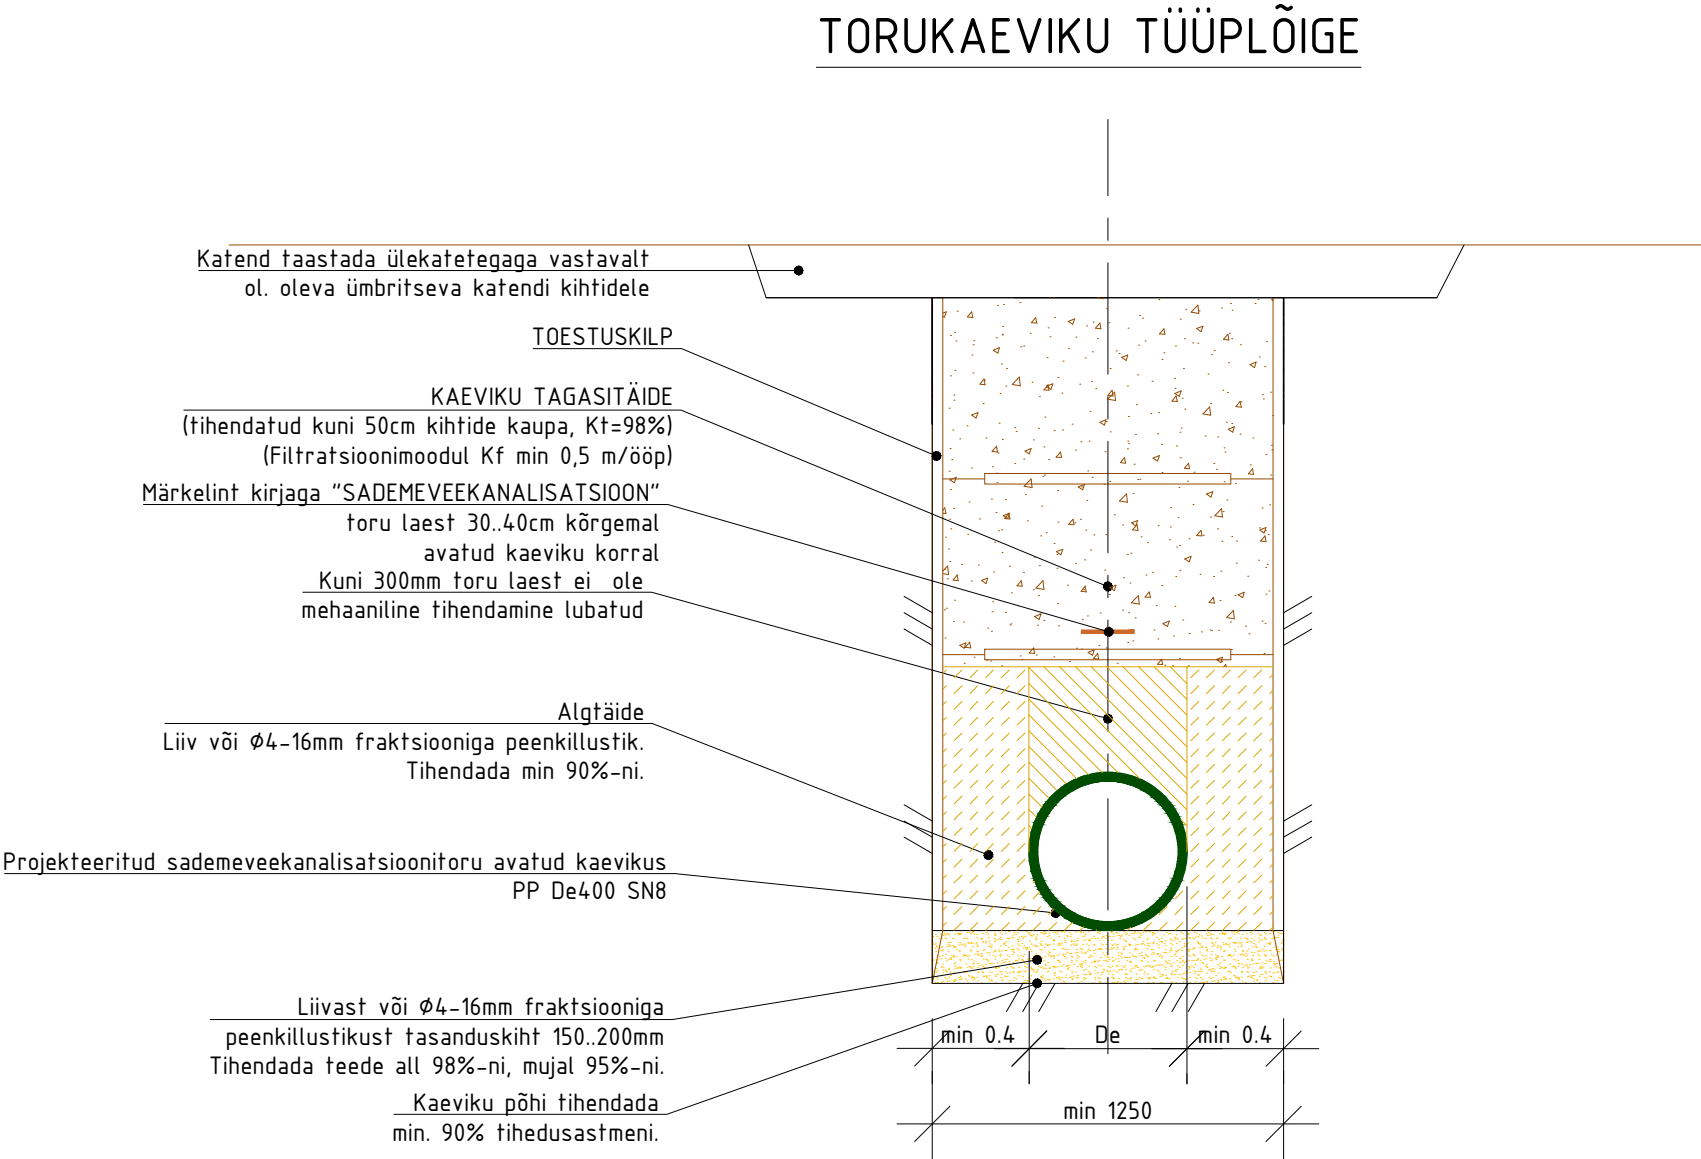

Muudatus	Muudatuse sisu					Teostas	Kuupäev
TÖÖ NR.	STAAD.	JOONISE NR.	VER.	MÕÕTKAVA	JOONISE NIMETUS	Torukaeviku tüüplõige	
2547	PP	VK-6-02	v01	-			
TÖÖ NIMETUS							
Maardu jäätmejaama nõrg- ja sadevesi							
AADRESS					<div>INSENERIBÜROO NUGIS oü</div> <div></div> <div>Reinu tee 31c, 71020 Viljandi tel: (+372) 5590 6542 e-post: info@ibnugis.ee veebileht: www.ibnugis.ee reg. nr. 14523977 MTR EEP004089, FPR000541</div>		
Kiltri tee 12 (44601:001:0547)							
Maardu linn, Harju maakond							
JUHATAJA	Janek Nugis		06.01.2026				
INSENER	Reigo Ritso		06.01.2026				
KONTROLLIS					FAILINIMI	2547_pp_vk-6-02_v01_kaevik_2026-01-06.dwg	