


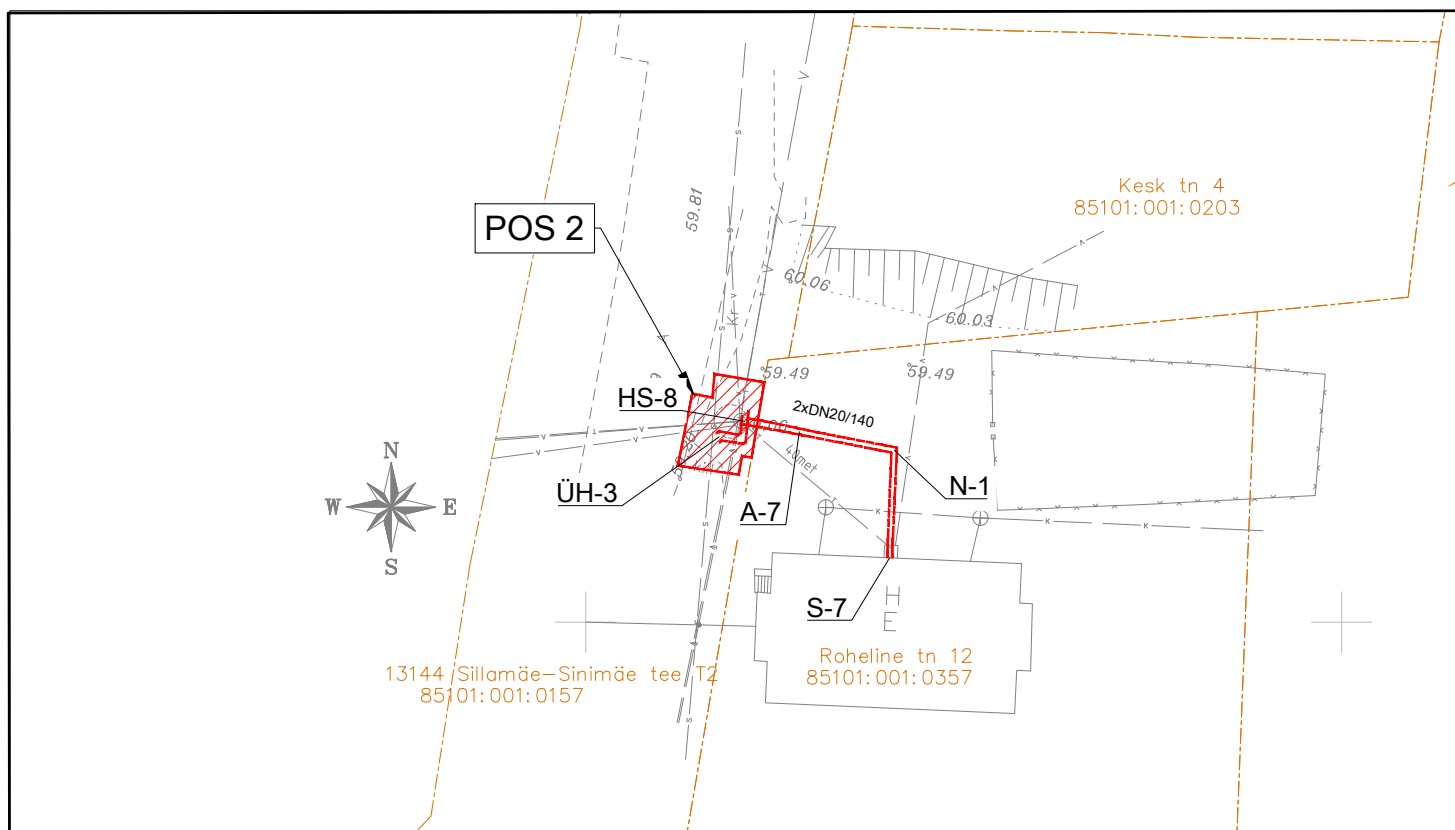

IKÕ ala Pos nr	Kinnistu registriosa nr	Katastriüksuse tunnus, nimi	IKÕ ala pindala m ²
POS 2	6068050	85101:001:0157 Sillamäe-Sinimäe tee T2	27

TINGMÄRGID



IKÕ seadmise ala



Kinnistute piirid



Projekteeritud kaugküttetorustik (single)

POS 2

IKÕ seadmise ala positsiooni number

Projekteeritava torustiku pikkus 3,5 m

ISIKLIKU KASUTUSÕIGUSE SEADMISE PLAAN

Projekti koostaja
AL Consult OÜ

Projekti nimetus / asukoht

Hoonevälise kaugküttevõrgu rekonstrueerimine. Soojavarustus

Töö nr
25014

Koostaja/projekteerija
K. Kasepõld

Möötkava
1:500

Leht / formaat
A4

Kuupäev
17.08.2026