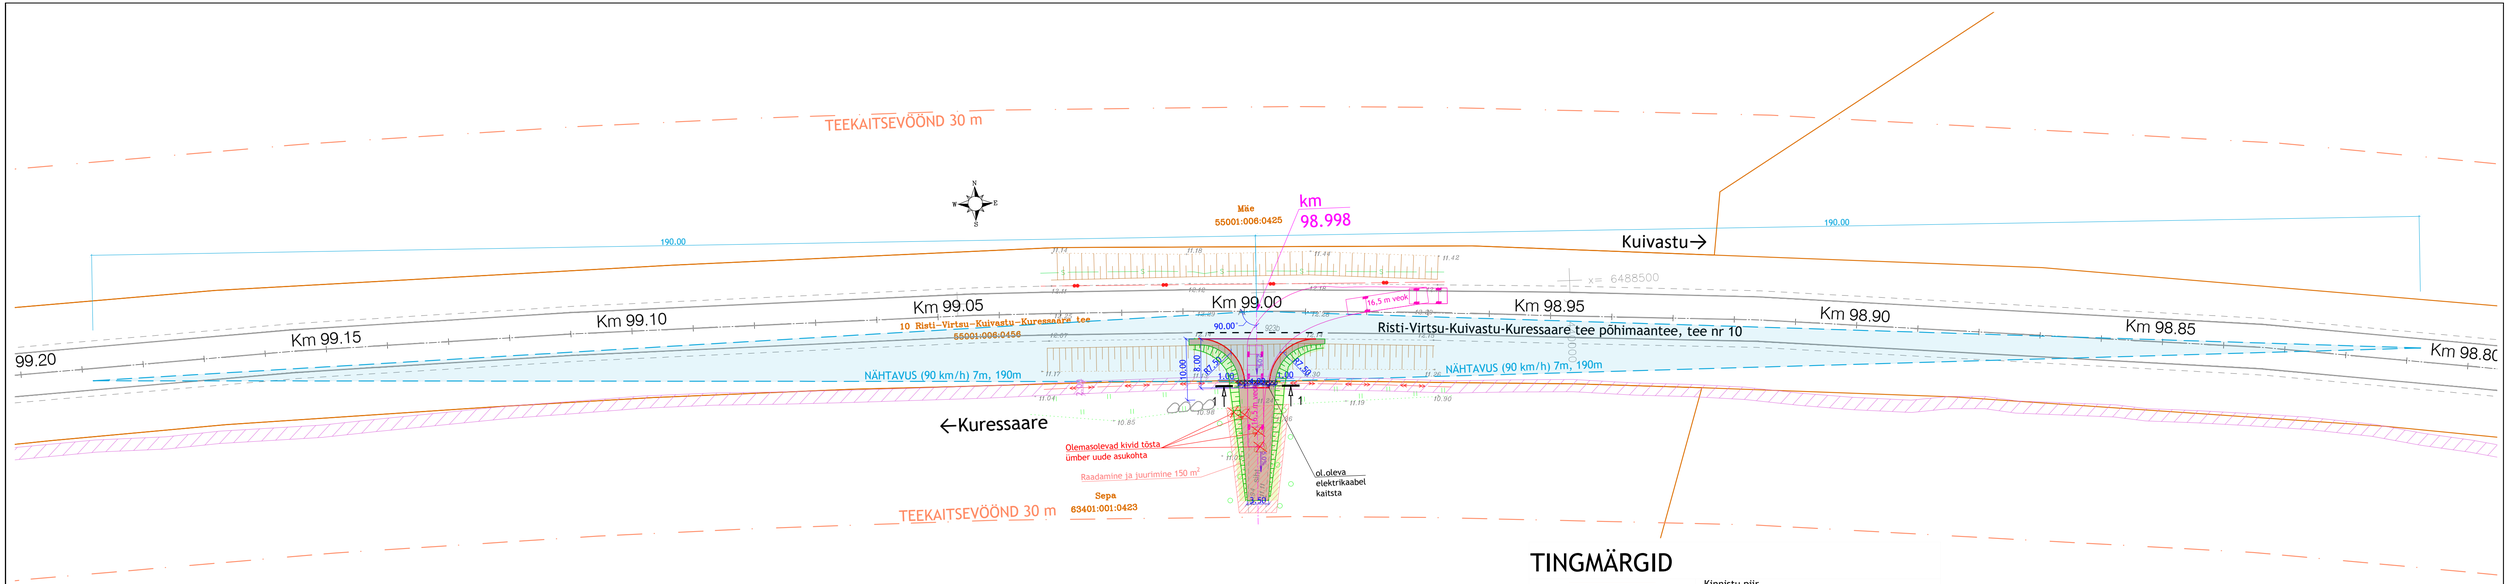

TINGMÄRGID

- Kinnistu piir
- Teekaitsevöönd
- Projekteeritud tee telgjoon
- Projekteeritud tee servajooned
- Projekteeritud tugipeenar
- Projekteeritud murunõlv
- Ümber tõstetud kivi uus võimalik asukoht
- Projekteeritud sõidutee ab-katend 'Tüüp 1'
- Projekteeritud killustikkatend 'Tüüp 3'
- Projekteeritud haljasalade murukate 'Tüüp 3'
- Raadatav ala
- Kaitsevöönd
- Olemasolev teekattemärgistus
- Projekteeritud teekattemärgistus
- Projekteeritud ristumiskoha nähtavuskolmnruk

Muudatused:	Kuupäev	Muudatuste kirjeldus
Geoalus:	Koostaja: OÜ KT Geodeesia	Töö nr: 89/25 Mõõdistatud: 09.2025

Koordinaadid L-EST97 süsteemis, Kõrgused EH2000 (Amsterdami null) süsteemis.

Teejoon OÜ		Teejoon OÜ Akadeemia tee 68-46 Tallinn 12614 Eesti tel: +372 55667713 rolandlaugason@gmail.com reg: 14637740 MTR EMREORD, 03.10.2017	Projekti nimi: Sepa kinnistu ristumiskoht
Projektijuht	Roland Laugason		Objekti asukoht: Saare maakond, Saaremaa vald, Kahutsi küla, Sepa kinnistu Risti-Virtsu-Kuivastu-Kuressaare tee põhimaantee, tee nr 10 km 98.998
Projekteerija	Roland Laugason		Joonise nimi: Asendiplaan ja liikluskorraldus
Faili nimi:	2532_PP_TL-4.dwg	Töö nr: 2532	Joonise tähis [nr - leht (lehti)]: TL-4-01 · Staadium: PP · Mõõtkava: 1:500
Koostatud / trükitud:	03.10.2025 / 03.10.2025		

Trükiär: RL
Trükitud: 03.10.2025