


M1:125

Ristmävälja joonis R4  
17192 Simuna-Vaiatu tee  
Ristumine km 29.295

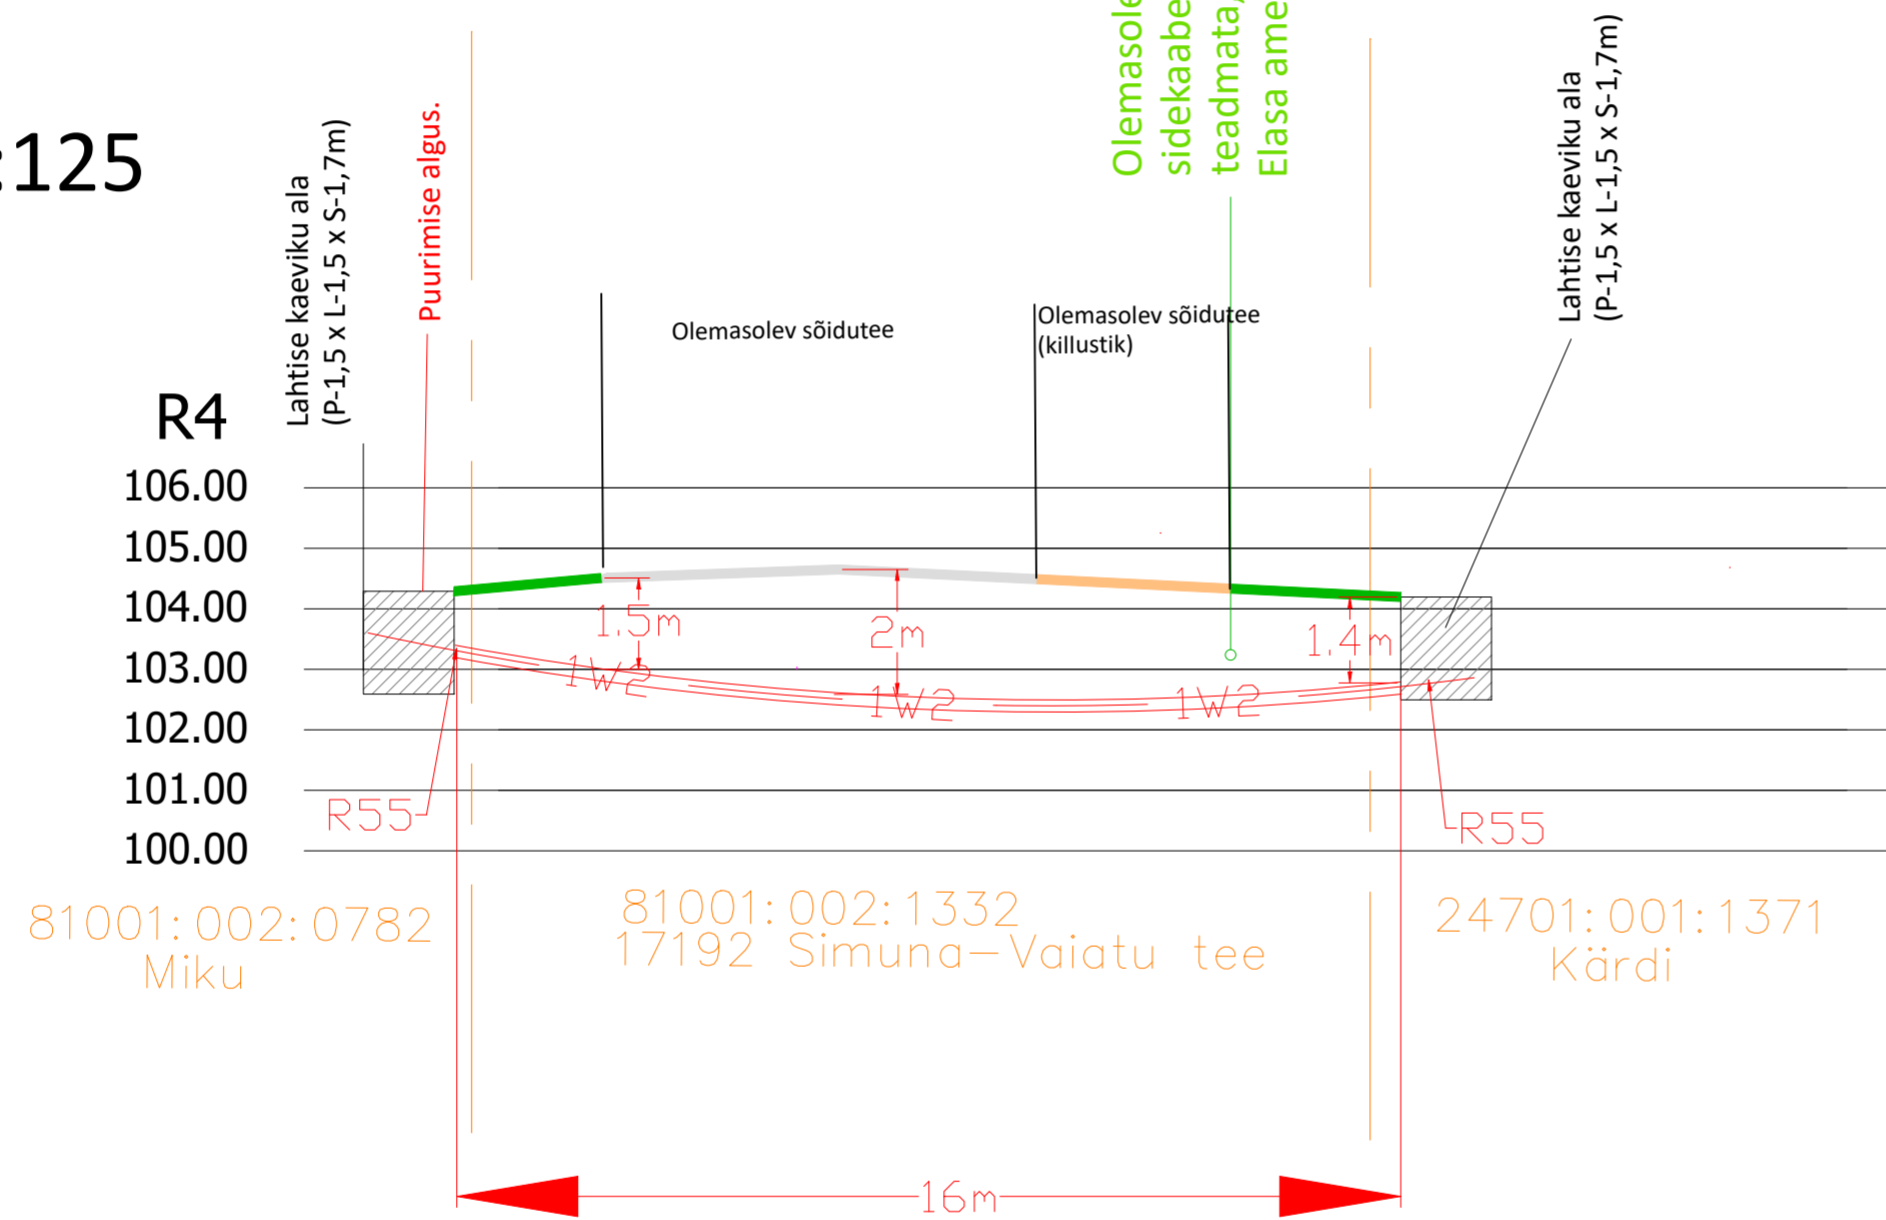

Tellija: <b>Elektrilevi OÜ</b>			Address: Lootuse tn 6 Össu küla Kambja vald Tartumaa 61713	Kuupäev: 19.11.2024
Töö nimetus:	Kantküla 110/10 F.Torma ja F.Sadala 10 kV Ohulinide ümberehitus. (TC0345 IP7293) TÖÖPROJEKT		Reg nr: 11445550 Telefon: 59089993 e-mail: lauri.visnapuu@enersense.com	Töö nr: TC0345 IP7293 Joonise nr: 35
Joonise nimetus:	Ristmävälja joonis R4	Projekteerija: Lauri Visnapuu	Mõõtka: 1:125	Muudatus: Ver 1
		Kontrollija: Siim Holtsmann		