


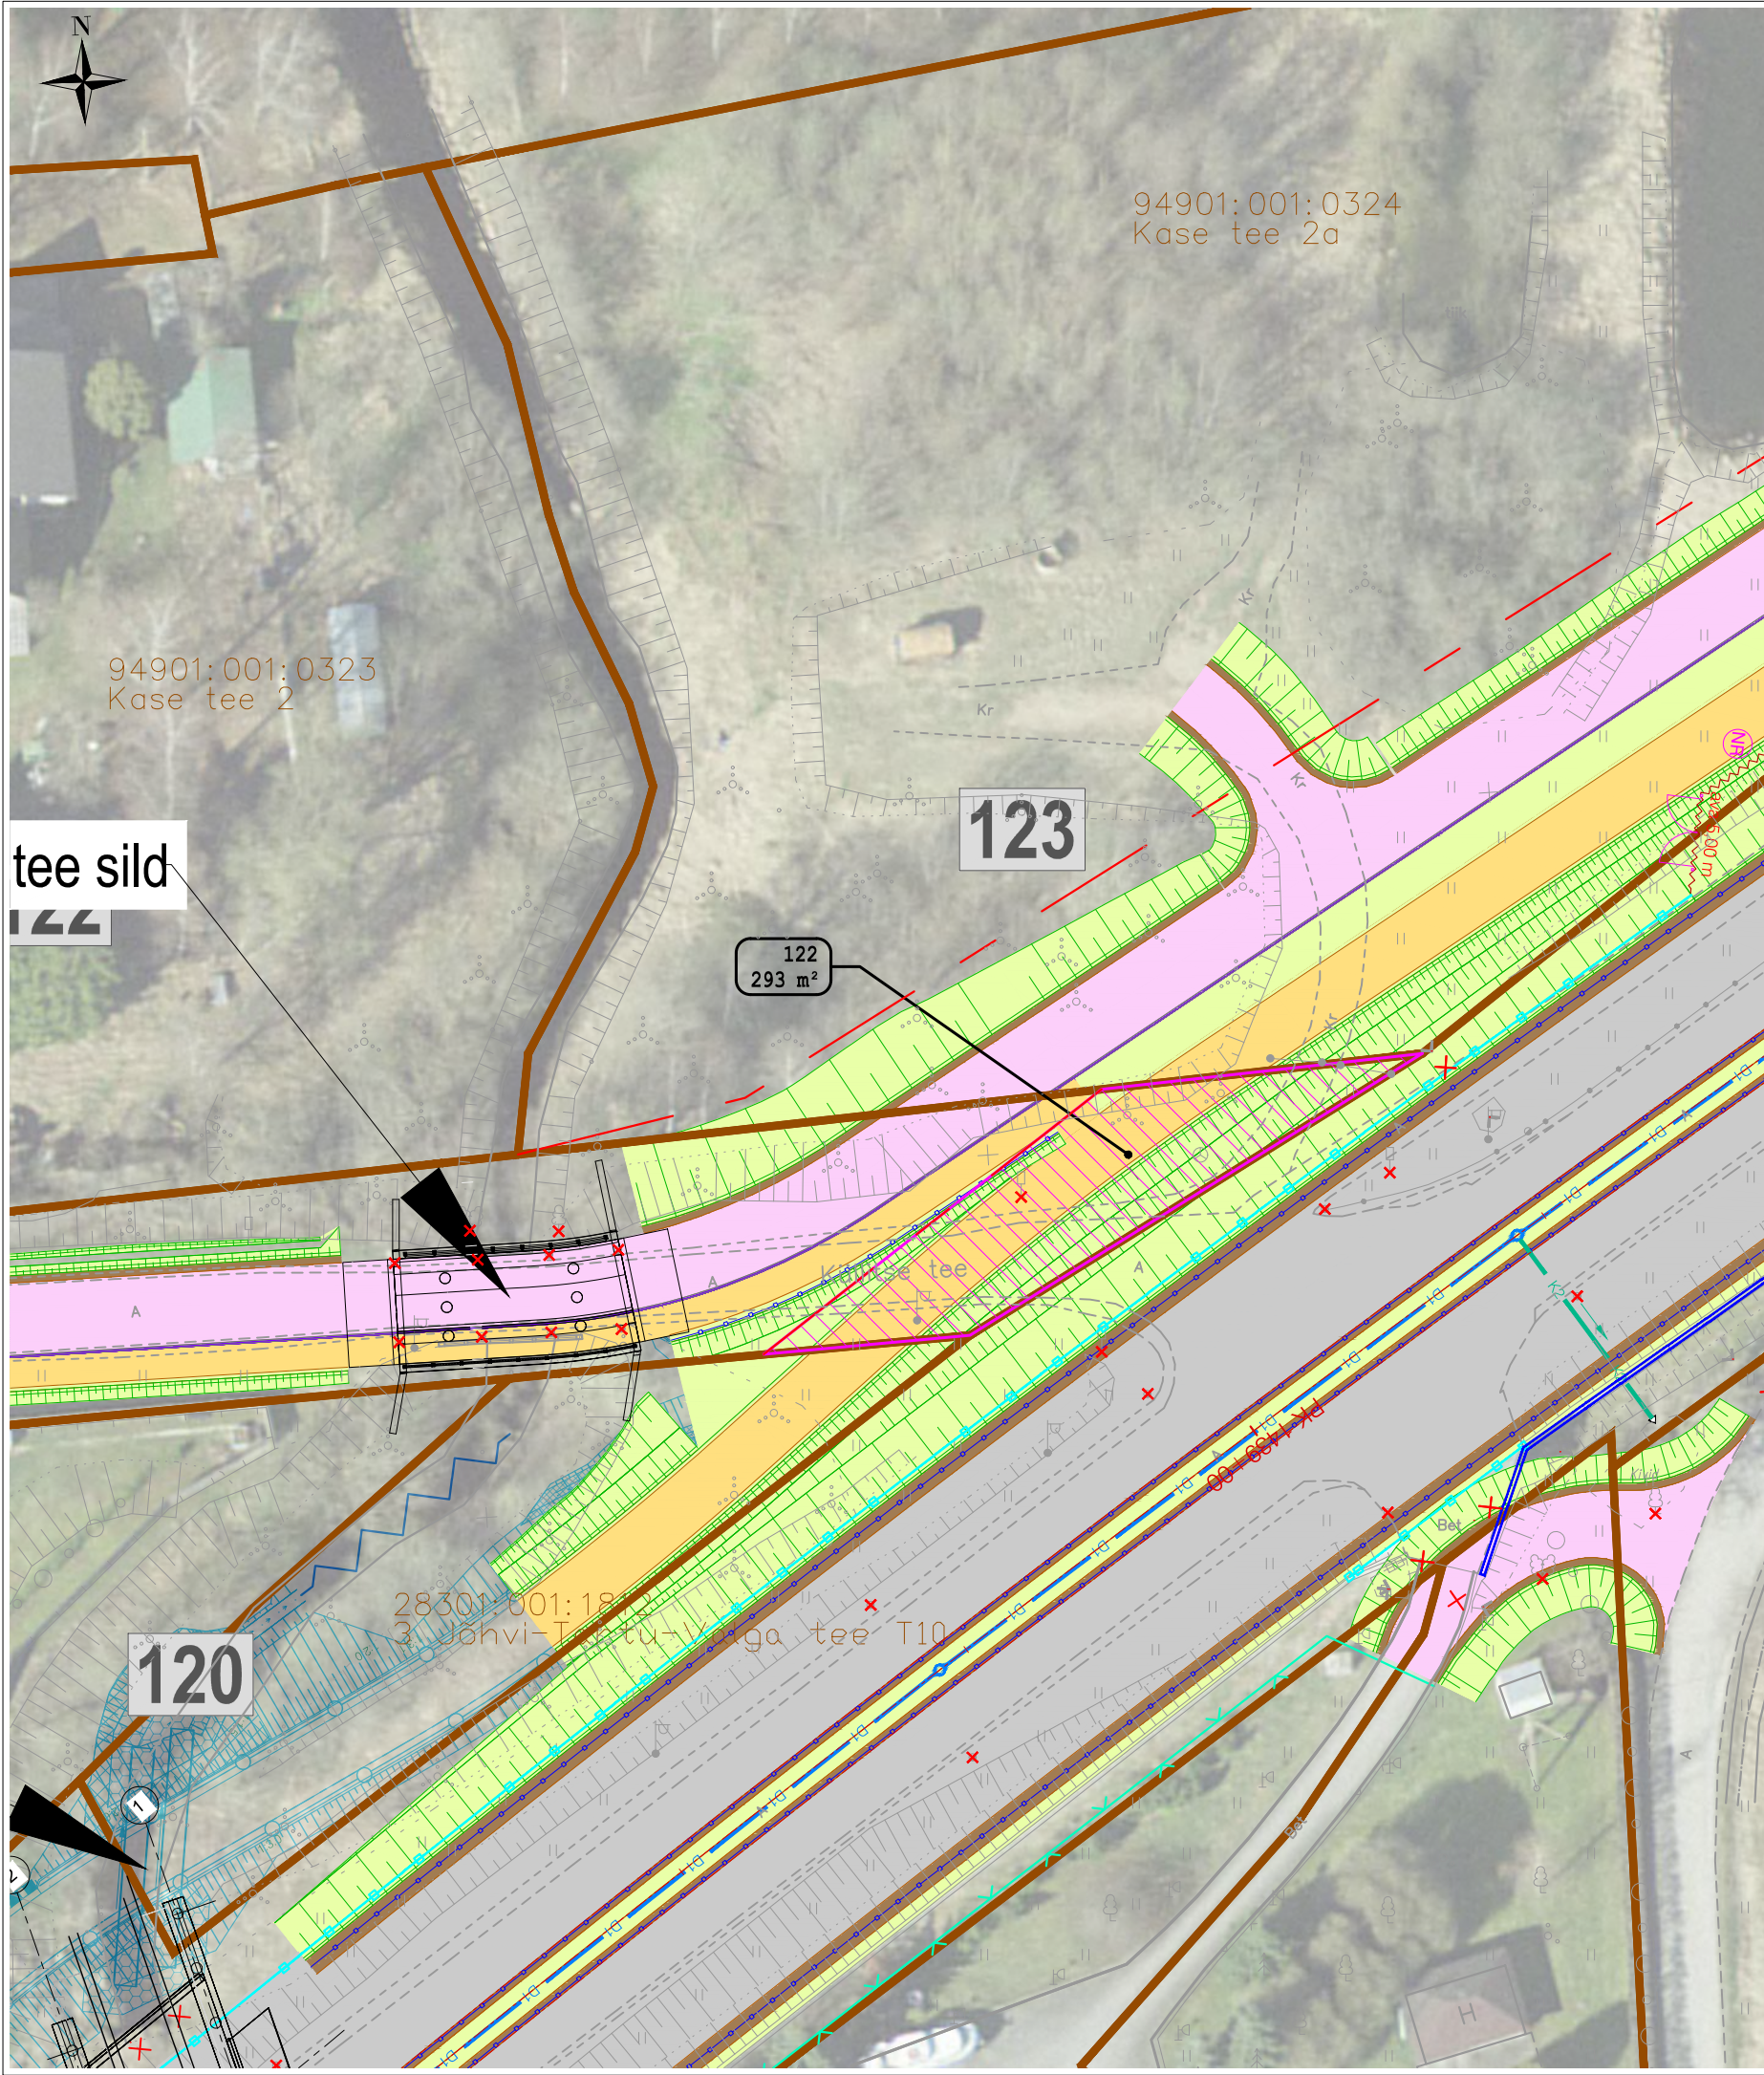

KRUNDIJAOTUSKAVA

KINNISTU ANDMED

Positsiooni number:	122
Registriosa number:	4252704
Katastriüksuse tunnus:	94901:005:1508
Katastriüksuse lähiaadress:	Külitse tee
Katastriüksuse pindala:	8028 m²
Omandivorm:	Munitsipaalomand

Äralõige		
Pos.nr	Pindala	Kavandatud tegevuse kirjeldus
122	293 m2	Tee ehitamiseks vajalik maa-ala

TINGMÄRGID:

	Projekteeritud teemaa piir		Võõrandatav maa-ala (Transpordiametile)
	Katastriüksuse piir		Võõrandatav maa-ala (KOV-ile)
	Katastriüksuse tunnus		Projekteeritud sademevee kanalisatsioonitoru koos vaatluskaevuga
	Varem projekteeritud objektid		Projekteeritud dreenaajitoru koos vaatluskaevuga
	Projekteeritud põhimaantee asfaltkate		Likvideeritav objekt
	Projekteeritud sõidutee asfaltkate		Raadamine
	Projekteeritud juurdepääsutee tolmuvaakate		Projekteeritud ulukitara
	Projekteeritud sõidutee klombitud kivi		Projekteeritud müratõkkesein
	Projekteeritud jalg- ja jalgrattatee asfaltkate		Projekteeritud puitaia taastamine
	Projekteeritud kindlustamata teepeenra kruus- või killustikkate		Projekteeritud võrkaia taastamine
	Projekteeritud haljasala		Hekkide taastamine
	Projekteeritud mulde nõlv		Projekteeritud ümbertõstetav objekt
	Projekteeritud pörkepiire		Projekteeritud tee telgjoon
	Projekteeritud katte serv		Projekteeritud tee piketaaž
	Projekteeritud mulde- / kindlustamata teepeenra serv		Olemasolev müratõkkesein
	Projekteeritud äärekivi		Projekteeritud torupiire
	Projekteeritud bussiootepaviljon		Projekteeritud tugimüür
	Projekteeritud kraav		
	Pr. trupp voolusuunaga		
	Kinnistu positsiooni number		

Projekti nimi Riigitee 3 Jõhvi-Tartu-Valga km 138,4-152,0 asuva Tartu-Nõo lõigu eelprojekt			
Töö nr MA14688TN	Koostaja REAALPROJEKT OÜ	Möötkava 1:500	Kuupäev 30.08.2024