


Isikliku kasutusõiguse seadmise plaan

Jrk nr	IKÕ ala Pos nr (plaanil)	Kinnistu registriosa number	Katastriüksuse tunnus, nimi	Ala pindala m2
1	Pos 1	13693450	21140 Kuressaare-Sikassaare tee (Pikk tänav L6) Katastritunnus 34901:001:0031	48 m2

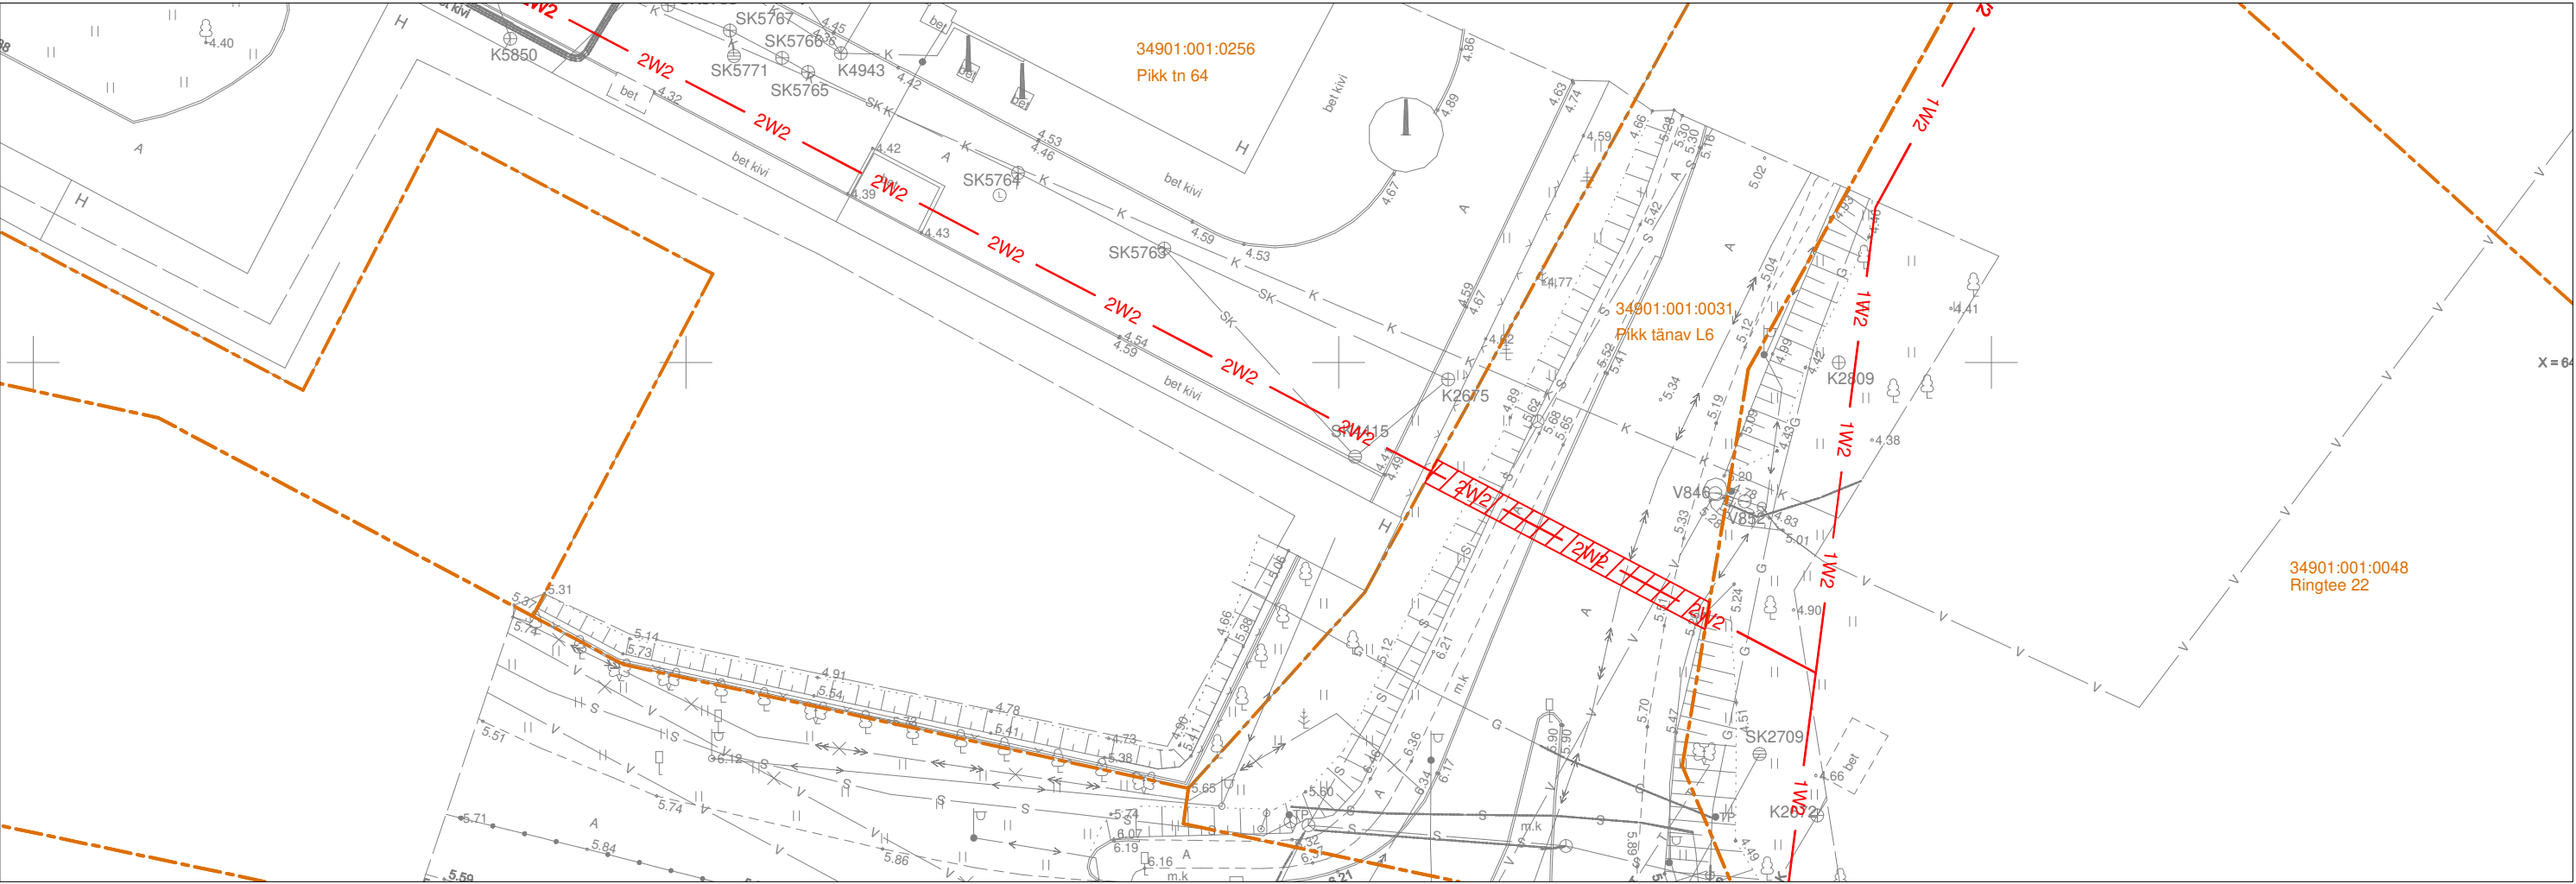

TINGMÄRGID:

Katastriüksuse piir

1W2

Projekteeritud 10 kV maakaabelliin

Kasutusõiguse ala 48 m2

Projekti nimetus/asukoht			Töö nr.	
Maxima elektriautode laadimispunkt			LC4433	
Koostaja	Keskkonnaprojekt OÜ Tanel Vaabel	Möötkava 1:500	Leht/formaat A3	Kuupäev 09.01.26