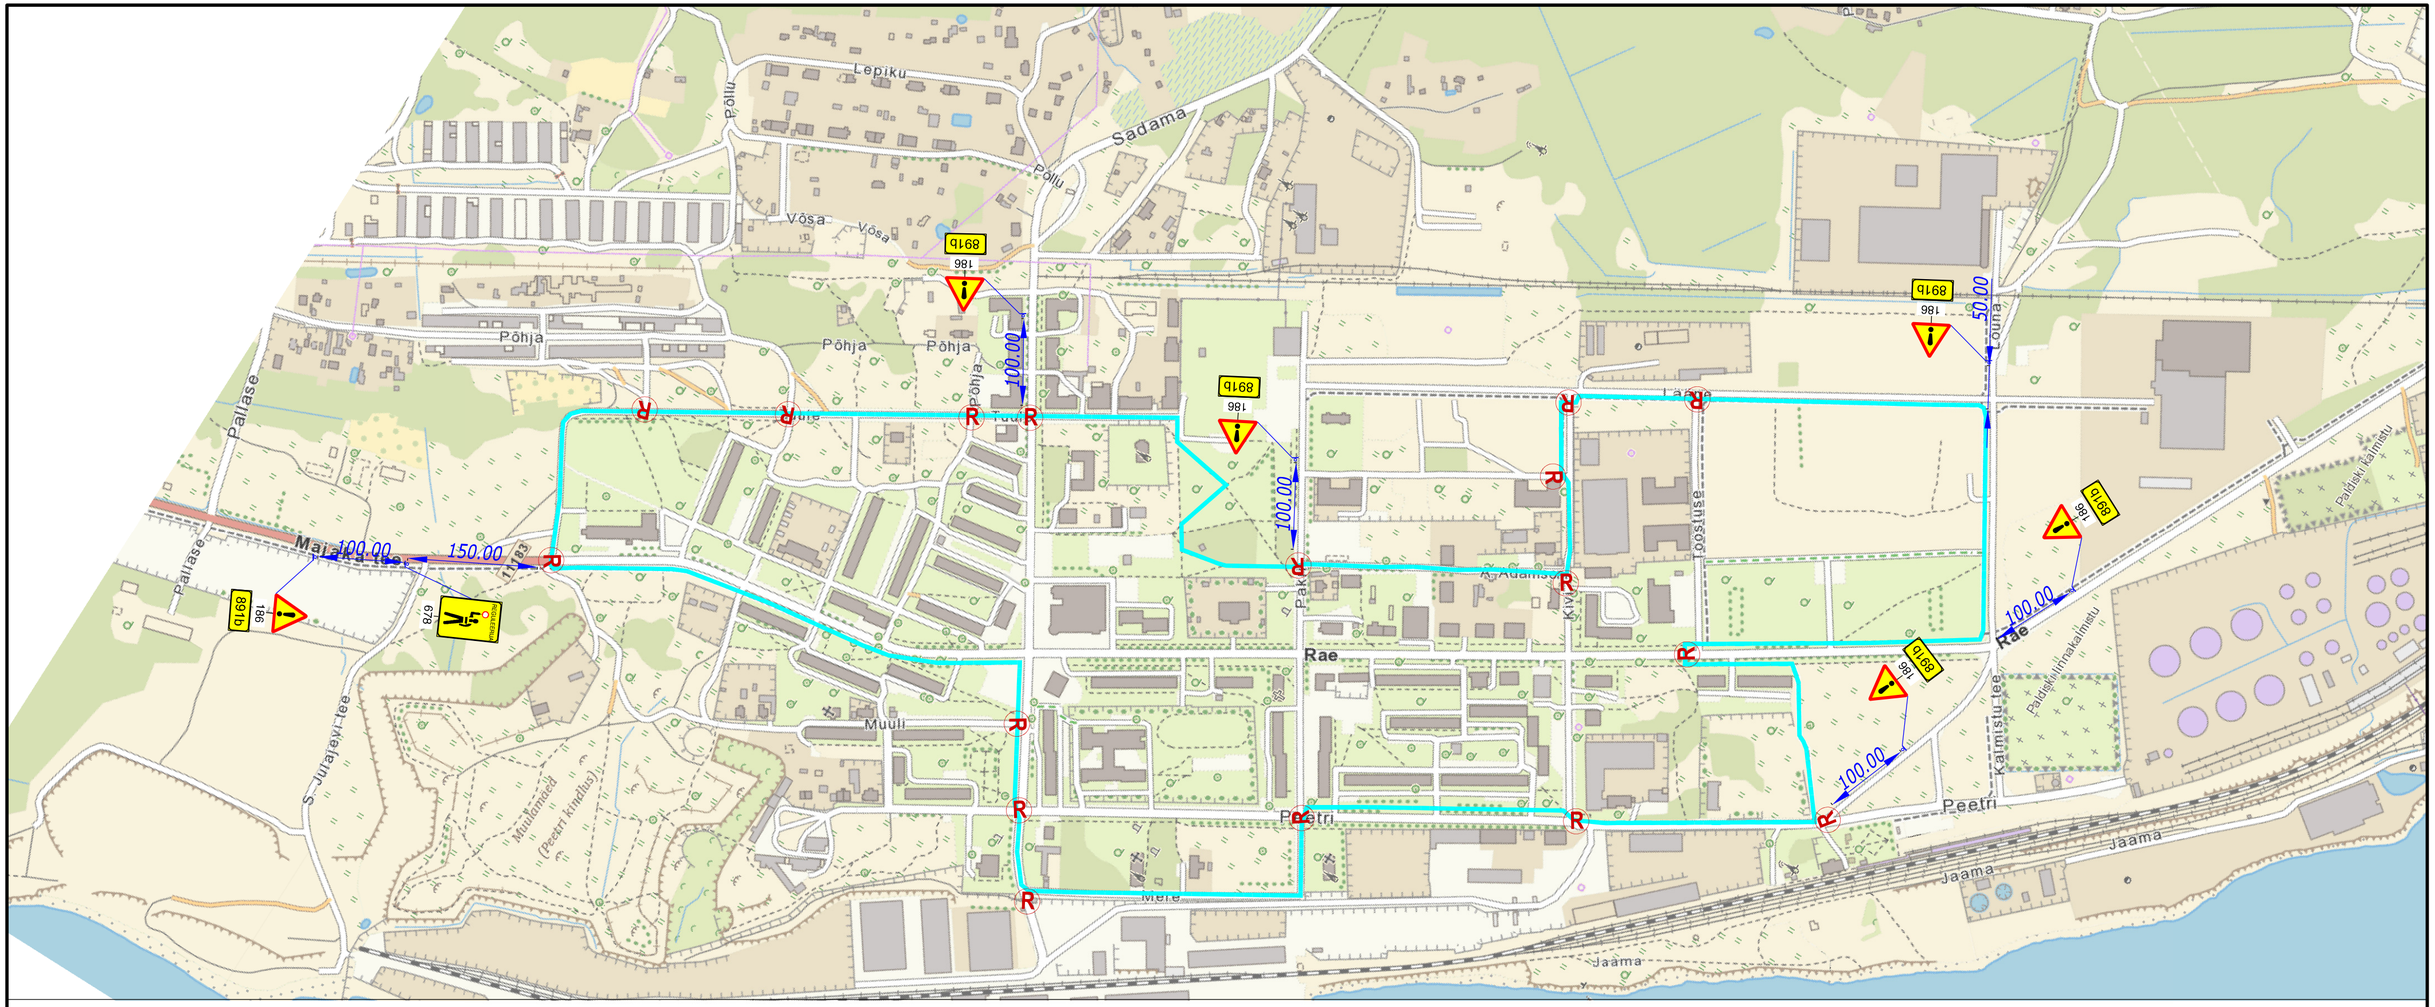

TINGMÄRGID:

- 221* — Ol.olev liiklusmärk
- 30 / 351 — Proj. liiklusmärk
- Proj. liiklusmärgi post
- Jooksu trass
- R — Reguleerija/Turvaja

Warren Safety
Ranna tee 17, Tabasalu 76901
tel: 603 2401
E-mail: info@warrensafety.com

Skeemi nr:	2302-10.4	Kuupäev	17.02.2023
Projekt:	Paldiski jooksuvõistlus	Leht 1	Lehti 1
Kontrollis:	S.Vahter	Asukoht:	Paldiski, Lääne-Harju vald, Harjumaa,
Koostas:	K.Rütman	Mõõtkava	1:5000
Tellija:	MTÜ Täiskäik Edasi Saare tn 5-18, 76703, Klooga Kristi Krull, tel: 523 2167	Joonis:	Liiklusskeem