

Isikliku kasutusõiguse ala plaan


Kinnistu nimi: 21 Rakvere-Luige tee (KV45422, reg.nr.7470350)

Katastritunnus: 90004:002:0120


Asukoht: Roela alevik, Vinni vald, Lääne-Viru maakond

Kirjanurk OÜ töö nr 10097P

Roela alevik, Tartu mnt 9 sideühendus

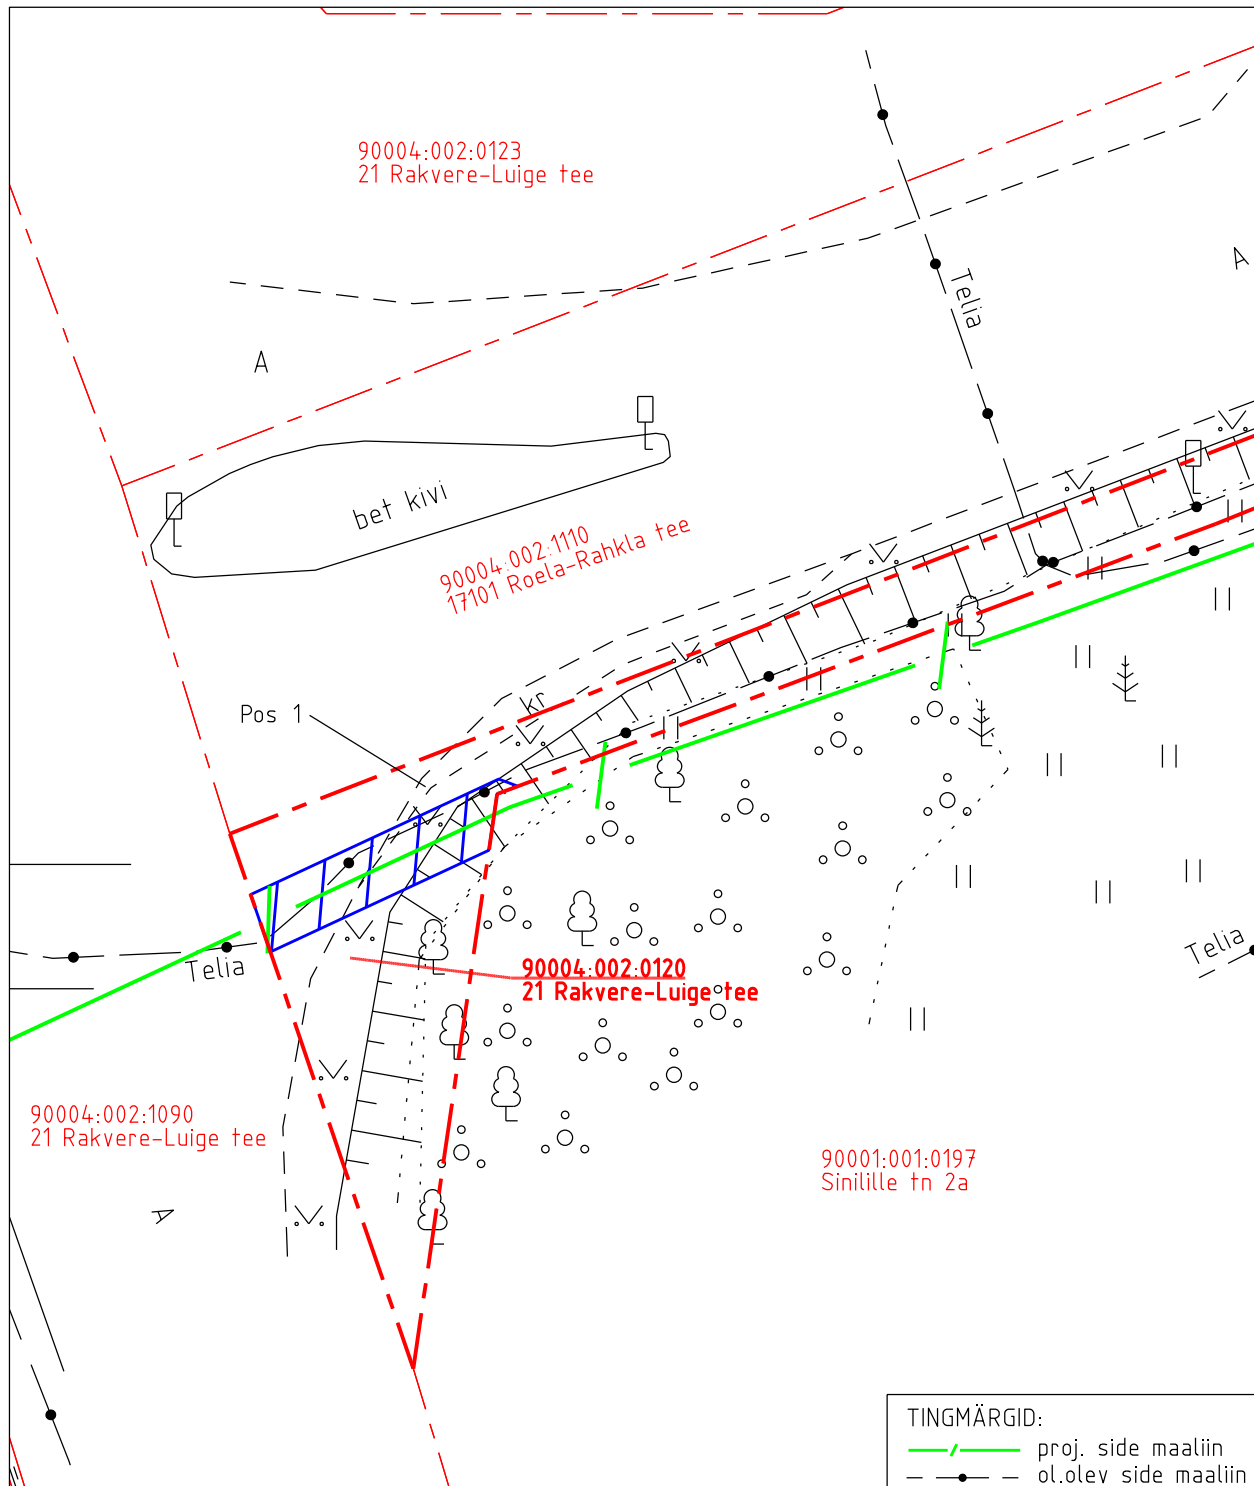

IKÕ ala pos nr	Asukoht riigitee 17101 Roela-Rahkla suhtes	Ala pindala (m2)
1	kulgemine 2,15-2,16 km'l	17

 Isikliku kasutusõiguse ala pindala kokku ligikaudu 28 m²

 Koormatava katastriüksuse piir

 Katastriüksuste piirid

Plaan 3-1

M 1:250

Koostaja:

OÜ Kirjanurk