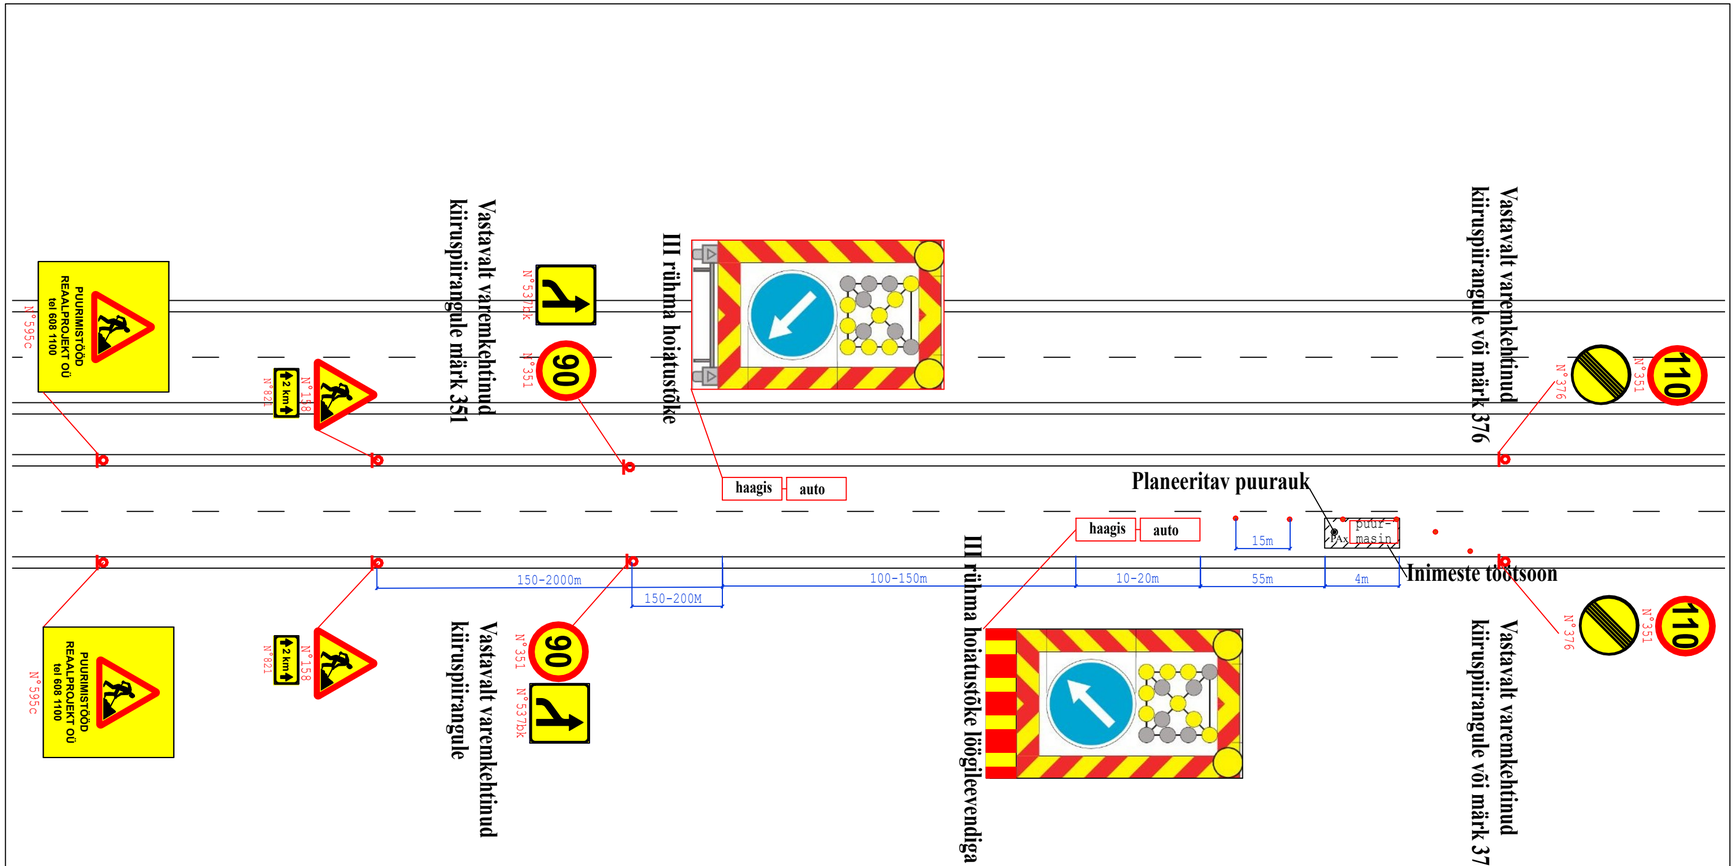

Märkused: III rühma hoiatustõke koos löögileevendiga. Ohutusruumi minimaalne pikkus 90 km/h alas 55 m. Masinad on varustatud igas suunas nähtava vilkuritega. Liikuva iseloomuga töö liikluse korraldamises lähtutakse Maanteeameti juhendist "Riigiteede ajutine liikluskorraldus" (MA2018-009)

KOOSKÕLASTATUD
Teehoiuteenistuse põhja osakonna
korrashoiu ja liikluskorralduse üksus
Jaan Saia, Harju maakonna liikluskorraldaja
14.05.2026. a reg. nr. 174584
Leht 2 lehti 6

Reaalprojekt Reaalprojekt OÜ Vabaduse pst 174b 10917 Tallinn Estonia tel +372 608 11 00 www.reaalprojekt.ee reaalprojekt@reaalprojekt.ee			Töö nimetus: Riigitee nr 4 Tallinn - Pärnu - Ikla km 15,0 - 17,8 ja km 19,0 - 27,0 Geotehniline pinnaseuuring	
Tellija: Leonhard Weiss OÜ			Asukoht: Saue ja Saku vald, Harju maakond	Töö nr: GL25068
Vastutav täitja:	T. HINNOSAAR	mai 2026		Mõõtkava: N/A
Osakonna juht:	L. ARUMÄE	mai 2026	Joonise nimetus: Puurimisaegse ajutise liikluskorralduse tüüpskeem	Joonise nr: 2.2
-	-	-		
-	-	-		