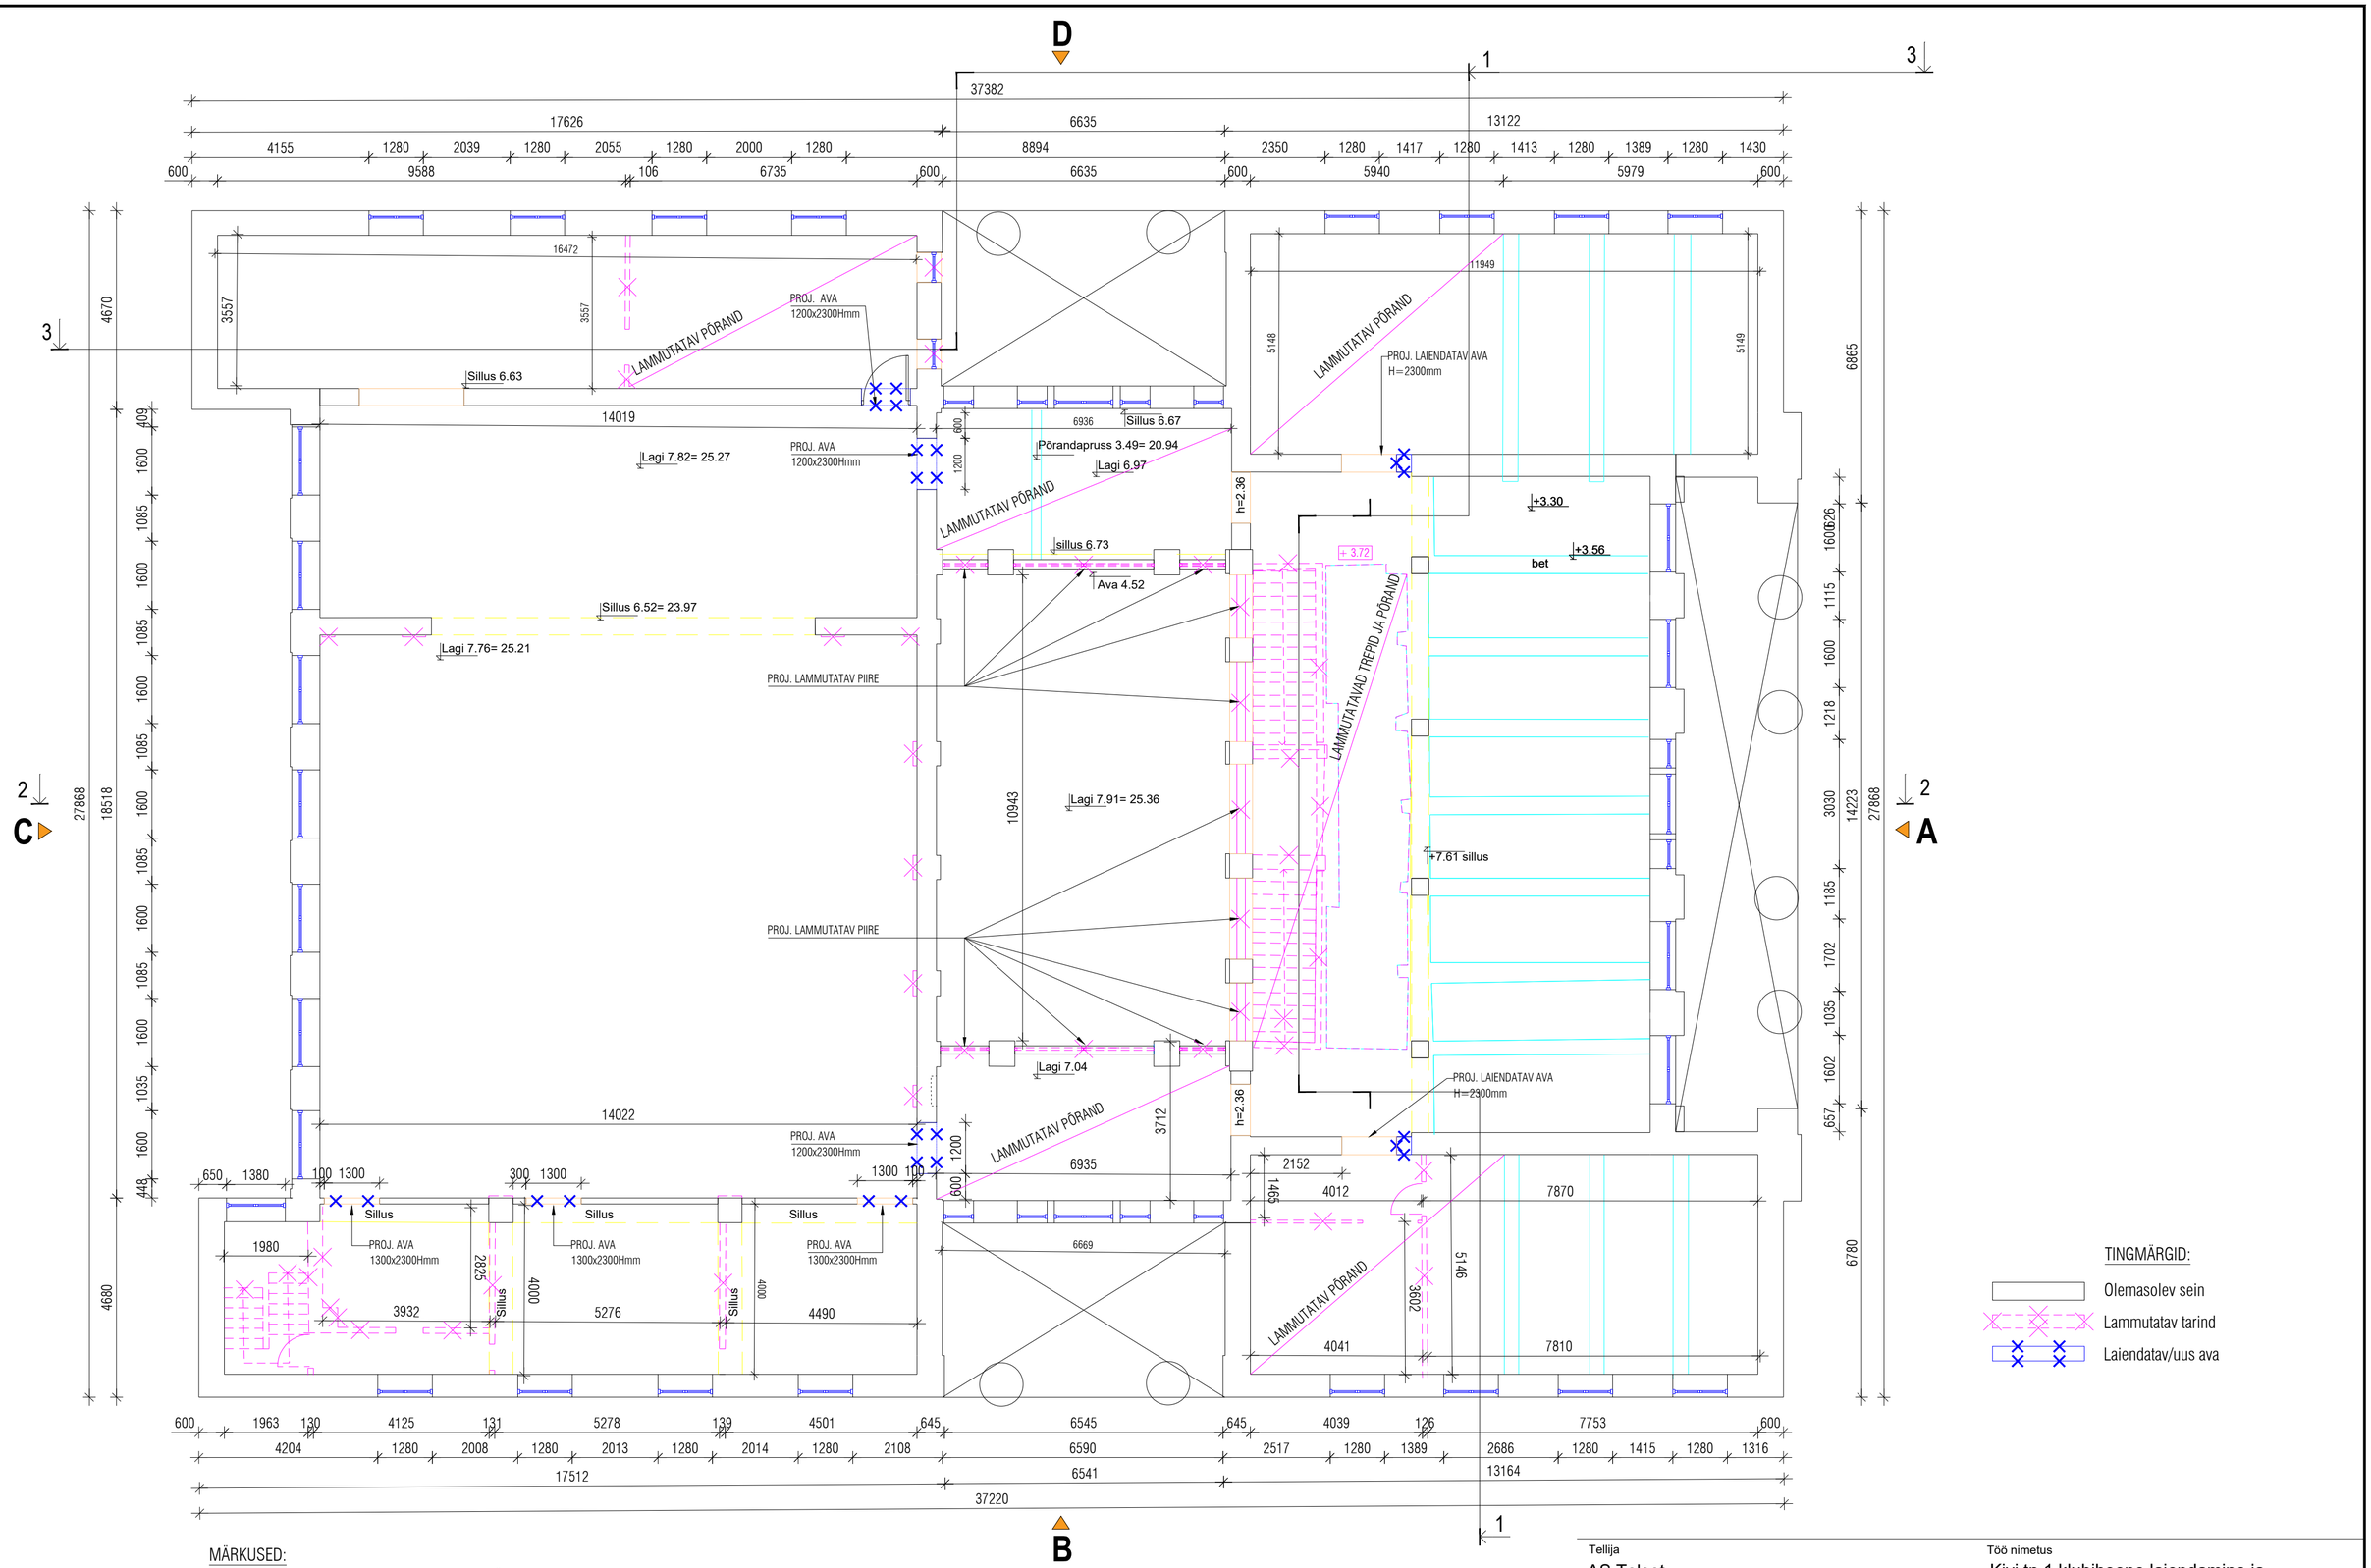

TINGMÄRGID:

- Olemasolev sein
- Lammutatav tarind
- Laiendatav/uus ava

MÄRKUSED:

1. JOONISE KOOSTAMISEL ON KASUTATUD OÜ GPP INVENTARISEERIMISJOONISEID, töö nr.G52-2704-2020-V, 27.02.2020 , töö nimi "Ohvitseride maja inventariseerimine, Kivi tn.1,Klooga".
2. 1-KORRUSE PÕRANDAKONSTRUKTSIOONID JA PÕRANDAD LAMMUTATAKSE PLAANIL TÄHISTATUD OSAS.
3. KÕIK MITTEKANDVAD VAHESEINAD LAMMUTATAKSE.
4. KÕIK AKNAD JA UKSED VAHETATAKSE VÄLJA..

Tellija
AS Telset

Tellija esindaja: Viktor Gaidušin tel. (+372) 564 3153

Projekteerija AR-osa
OSAÜHING ARHITEKTIBÜROO ORUB
Registrikood 11087369 MTR EEP000220
Telefon +372 50 92121 e-mail: info@orub.ee www.orub.ee
Arhitekt: Viljar Orub, volitatud arhitekt tase 7 nr. 179767
/allkirjastatud digitaalselt/

Töö nimetus
Kivi tn 1 klubihoone laiendamine ja rekonstreerimine hooldekoduks
objekti asukoht: Kivi tn 1 Klooga alevik

Joonise nimetus ja number
AR-5-02 2.korruse lammutusplaan
Faili nimi: 20023_PP_AR-5-02_v01_2K-lammutusplaan

Töö nr.	Staadium	Projekti osa	Mõõtkava	Versioon/Kuupäev
20023	PP	AR	1:100	v01_2024-03-01