



VAADE B

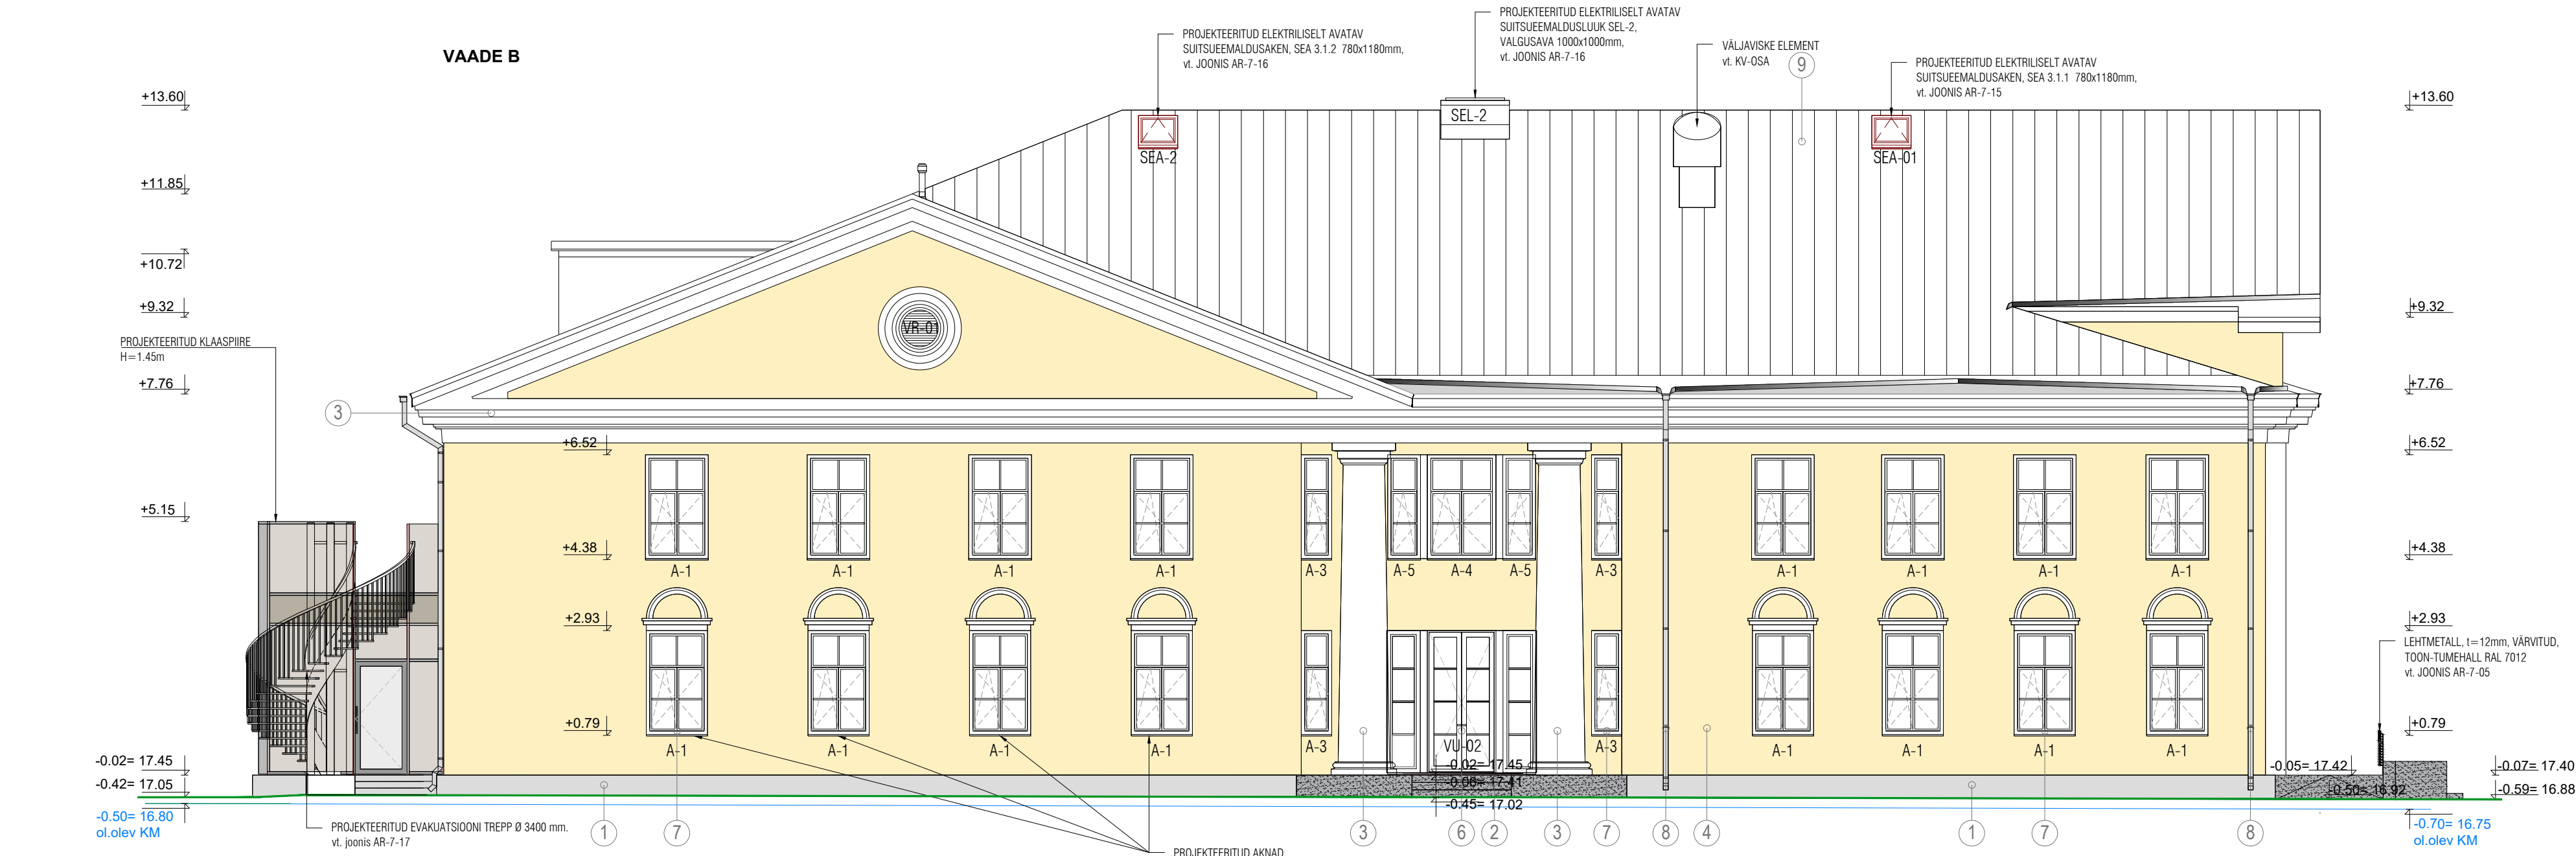

VAADE D

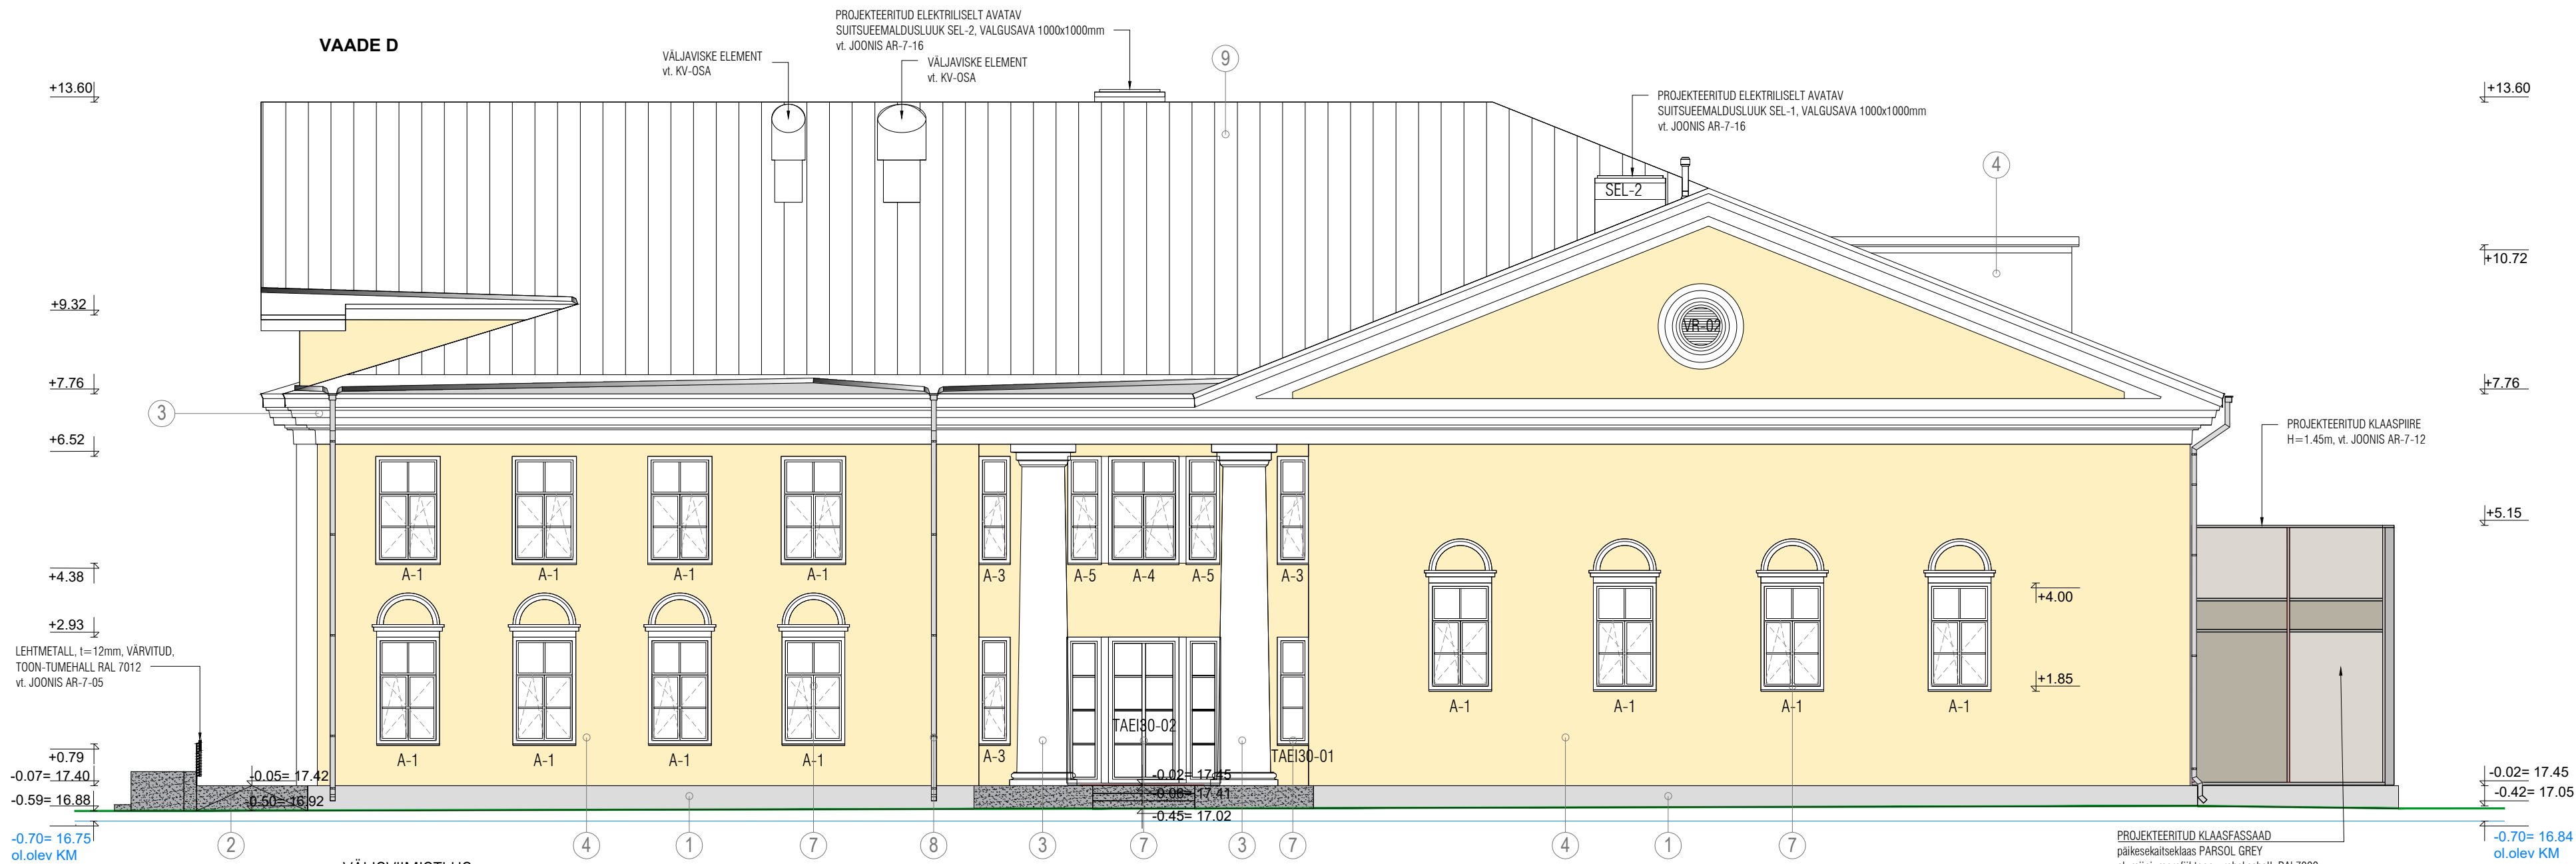

VÄLISVIIMISTLUS:

1.SOKKEL	SOKLIVÄRV, TOON - HALL Granit 30 (Caparol Fassade A1)
2.VÄLISTREPID s.h pandused	GRANIITPLAAT, TOON - TUMEHALL Nero Asiago (G654) Lossikivi OÜ
3.VÄLISSEIN s.h sambad, karniisid	FASSAADIVÄRV, TOON - VALGE Hell-Weib (Caparol Fassade A1)

4.VÄLISSEIN	FASSAADIVÄRV, TOON - HELEKOLLANE Curry 80 (Caparol Fassade A1)
5.VÄLISUKS	TÄISLIIMPUIT, TAMM
6.VÄLISUKS	PUIT, TOON - VALGE

7.AKNARAAMID	PUIT, TOON - VALGE
8.VIHMAVEETORUD s.h veeplekid	Zn-TERASPLEKK
9.KATUS s.h liiteplekid	AL-Zn VALTSPLEKK

MÄRKUS:
TOONID VALITUD KATALOOGIST CAPAROL FASSADE A1

Tellija
AS Telset

Tellija esindaja: Viktor Gaidušin tel. (+372) 564 3153

Projekteerija AR-osa

OSAÜHING ARHITEKTIBÜROO ORUB

Registrikood 11087369 MTR EEP000220

Telefon +372 50 92121 e-mail: info@orub.ee www.orub.ee

Arhitekt: Viljar Orub, volitatud arhitekt tase 7 nr. 179767

/allkirjastatud digitaalselt/

Töö nimetus

Kivi tn 1 klubihoone laiendamine ja
rekonstrueerimine hooldekoduks

objekti asukoht: Kivi tn 1 Klooga alevik

Joonise nimetus ja number

AR-6-02 Vaade B ja Vaade D

Faili nimi: 2023_PP_AR-6-02_v01_vaated-B-D

Töö nr.	Stadium	Projekti osa	Mõõtka	Versioon/Kuupäev
20023	PP	AR	1:100	v01_2024-03-01