LÕIGE 3-3

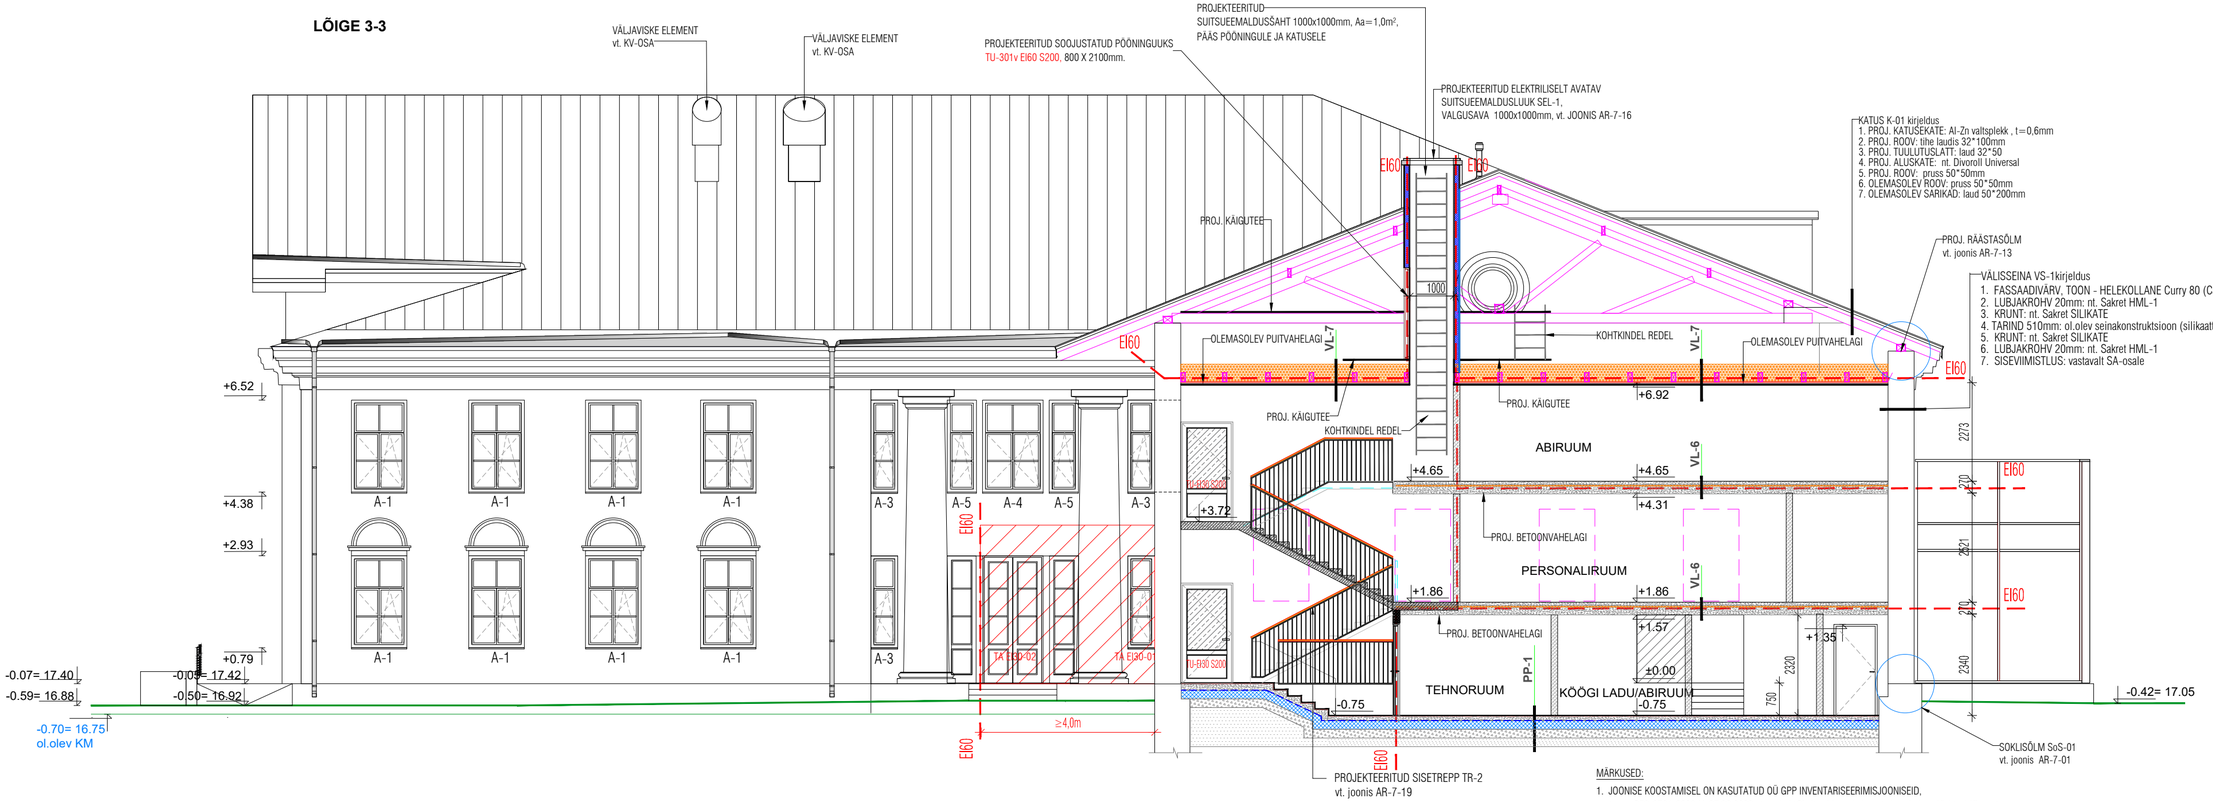

PÕRAND PINNASEL PP-1

1. - PÕRANDAKATE VÕI PUHAS BETOONPIND VASTAVALT SA PROJEKTILE
2. 100 mm - RAUDBETOONPLAAT
   betoon C25/30, sarrusvõrk Ø8-150 A500HW ühes kihis, keskkonnaklass XC1
   /vesipõrandaküte
3. ≥ 0.2mm - PE-KILE
   betoonivalukaitse
4. 200 mm - VAHTPOLÜSTÜREEN
   ID<=0,035 W/mK, veeimavus <3%, survepinge 10% def. korral >=100kPa, (nt. "EPS" 100)
5. 150...200 mm - TIHENDATUD KILLUSTIKALUS
   fraktsioon 4/16, tihendusaste Dt>95%, E1>80 MN/m², E2/E1<2,2
6. - OLEMASOLEV ALUSPINNAS

VAHELAGI VL-6

1. 2,5 mm - PÕRANDAKATE vastavalt SA osale
   80 mm - RAUDBETOONPLAAT
   betoon C25/30, sarrusvõrk Ø8-150 A500HW ühes kihis, keskkonnaklass XC1
   /vesipõrandaküte
2. - EHITUSPABER VÕI -KILE
3. 30 mm - MÜRASUMMUTUS
   - jäik mineraalvillaplaat nt. "Isover" FLO - 30mm
4. 180mm - MONOLIITRAUDBETOON
5. -VIIMISTLUS vastavalt SA osale

VAHELAGI VL-7

1. 400 mm - MINERAAL PUISTEVILL
   nt. Paroc BLT 9
2. 0.02mm - AURUTÕKE PE-KILE
4. 200mm - OLEMASOLEVAD PUITTALAD, s=1000mm
   laudis 32mm
5. 27 mm - KÜBARPROFIIL 27/50
6. 25 mm - TULETÕKKEKIPSPLAAT 2x12,5mm
   kipsplaati avade tegemine ei ole lubatud
   kipsplaadid peavad tagama lae tulepüsivuse
   läbiviigud teostada tuleohutult

MÄRKUSED:

1. JOONISE KOOSTAMISEL ON KASUTATUD OÜ GPP INVENTARISEERIMISJOONISEID,
   töö nr.G52-2704-2020-V, 27.02.2020 , töö nimi "Ohvitseride maja inventariseerimine, Kivi tn.1,Klooga".
2. EHITUSPROJEKT KÄSITLEB VÄLISPIIRETE REKONSTRUEERIMIST NING ESIMESE JA TEISE KORRUSE ÜMBEREHITAMIST .
3. HOONE PROJEKTEERITUD SUHTELINE KÕRGUSMÄRK ±0.00=17.47 EH2000
4. KÕIK JOONISTEL OLEVAD MÕÕDUD ENNE EHITAMISE ALGUST TÄPSUSTADA JA KONTROLLIDA.
   VAJADUSEL TEHA KONTROLLMÕÕTMISED ENNE HINNAPAKKUMISE TEGEMIST.
5. * MÕÕT TÄPSUSTADA KOHAPEAL.
6. OLEMASOLEVAD VÄLISTREPID LAMMUTATAKSE JA TEHAKSE UUED BETOONTREPID - KAETUD 30mm PÕLETATUD PINNAGA GRANIITPLAADIGA .
   PAIGALDATAKSE KÄSIPUU.
   KALDTEED EHITATAKSE RAUDBETOONIST.
7. OLEMASOLEVAD VÄLISUKSED JA AKNAD ASENDATAKSE ENERGIATÕHUSAMATE TOODETEGA.
8. USTE HELIPIDAVUS Rw=35dB.
9. TULETÕKKESEKTSIOONID MOODUSTATAKSE KORRUSTEST, LIFTISAHTIST JA TREPIKODADEST.

Tellija

AS Telset

Tellija esindaja: Viktor Gaidušin tel. (+372) 564 3153

Töö nimetus

Kivi tn 1 klubihoone laiendamine ja rekonstreerimine hooldekoduks

objekti asukoht: Kivi tn 1 Klooga alevik

Projekteerija AR-osa

OSAÜHING ARHITEKTIBÜROO ORUB

Registrikood 11087369 MTR EEP000220

Telefon +372 50 92121 e-mail: info@orub.ee www.orub.ee

Arhitekt: Viljar Orub, volitatud arhitekt tase 7 nr. 179767

/allkirjastatud digitaalselt/

Joonise nimetus ja number

AR-6-05 Lõige 3-3

Faili nimi: 20023_PP_AR-6-05_v01_loige-3-3

Töö nr.	Staadium	Projekti osa	Mõõtkava	Versioon/Kuupäev
20023	PP	AR	1:100	v01_2024-03-01