LÕIGE 2-2 M 1:20

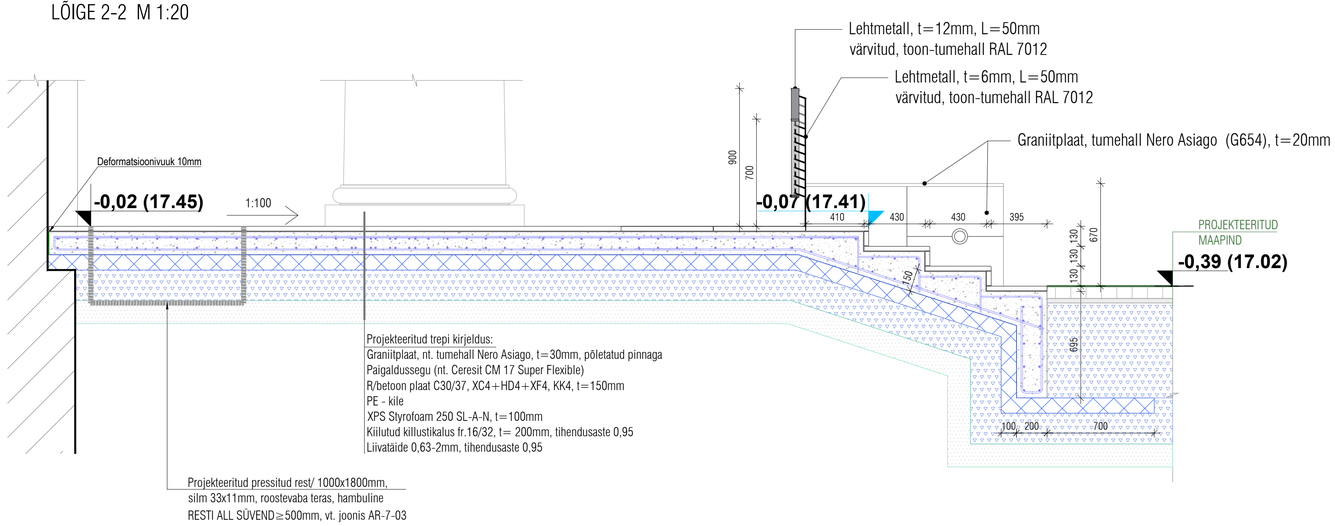

LÕIGE 3-3 M 1:20

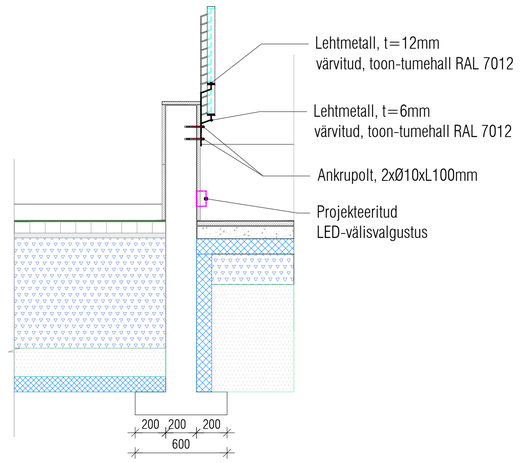

LÕIGE 1-1 M 1:50
VÄLISTREPP VTR-1

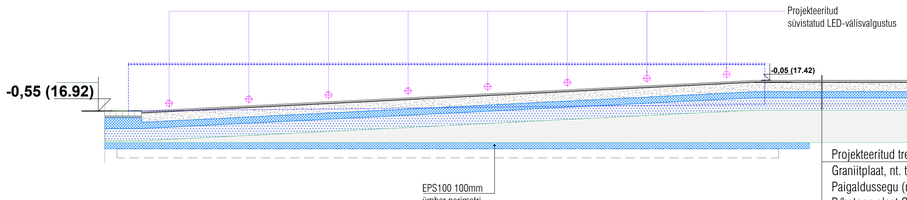

VAADE M 1:50
VÄLISTREPP VTR-1

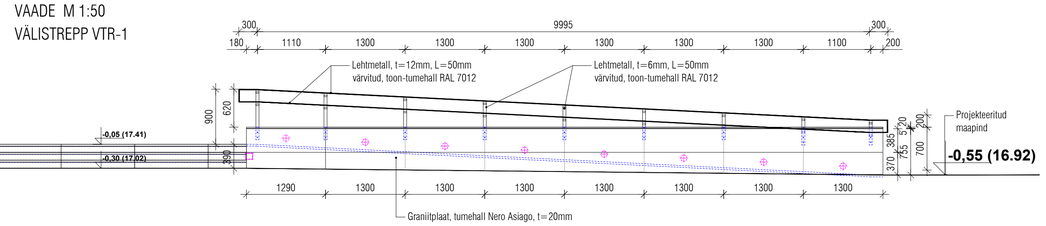

Projekteeritud trepi kirjeldus:
Graniitplaat, nt. tumehall Nero Asiago, t=30mm, põletatud pinnaga
Paigaldussegu (nt. Ceresit CM 17 Super Flexible)
R/betoon plaat C30/37, XC4+HD4+XF4, KK4, t=150mm
PE - kile
XPS Styrofoam 250 SL-A-N, t=100mm
Kiilutud killustikalus fr.16/32, t= 200mm, tihendusaste 0,95
Liivatäide 0,63-2mm, tihendusaste 0,95

PLAAN M 1:50
VÄLISTREPP VTR-1

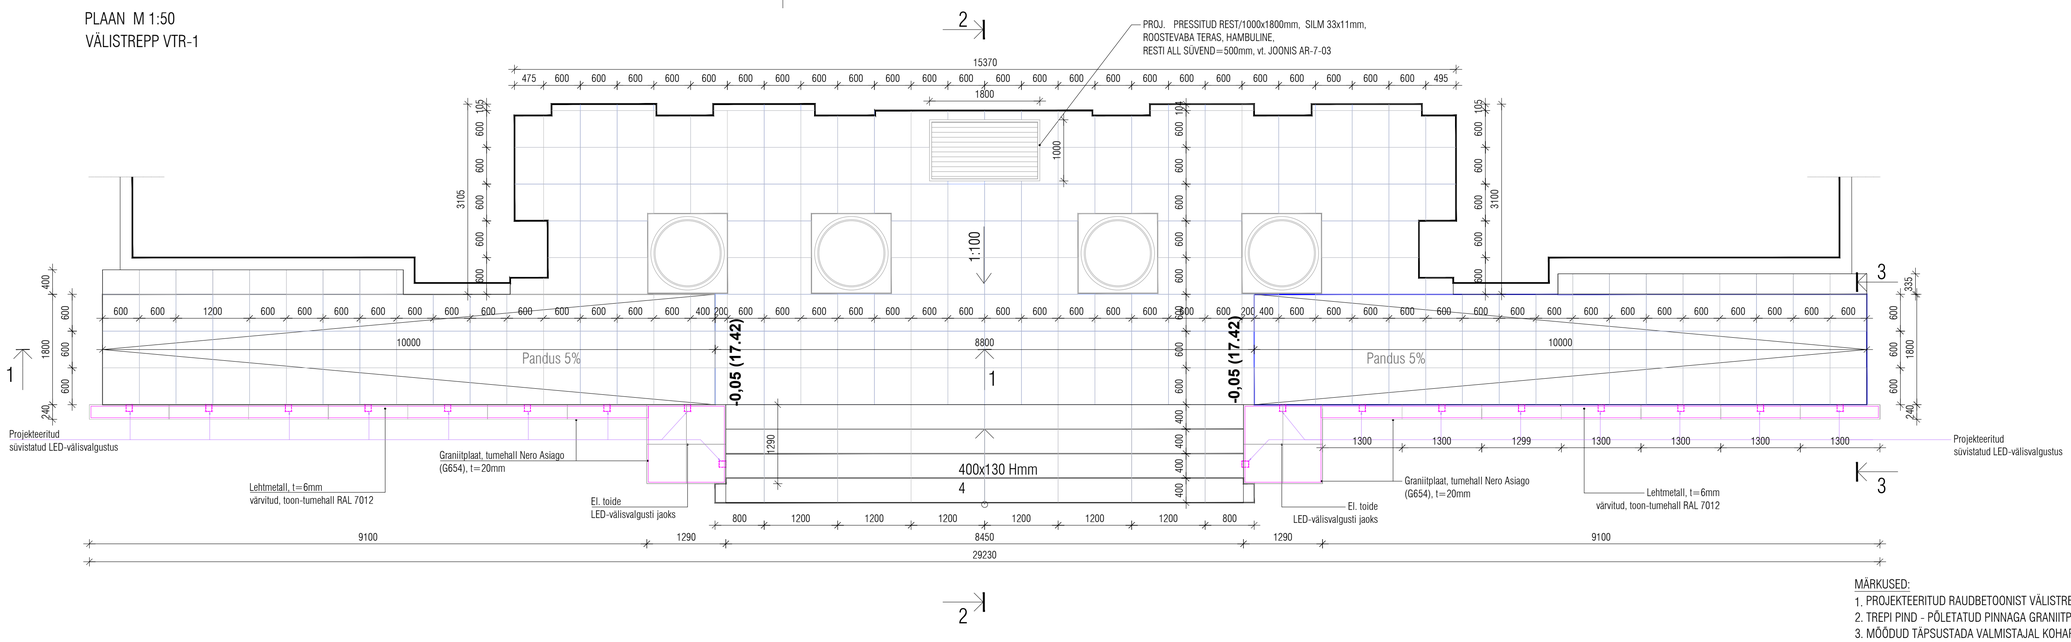

MÄRKUSED:
1. PROJEKTEERITUD RAUDBETOONIST VÄLISTREPPI VAADELDA KOOS PROJEKTI KONSTRUKTSIOONIOSAGA.
2. TREPI PIND - PÕLETATUD PINNAGA GRANIITPLAAT.
3. MÕÕDUD TÄPSUSTADA VALMISTAJAL KOHAPEAL.

Tellija
AS Telset
Tellija esindaja: Viktor Gaidušin tel. (+372) 564 3153

Töö nimetus
Kivi tn 1 klubihoone laiendamine ja rekonstreerimine hooldekoduks
objekti asukoht: Kivi tn 1 Klooga alevik

Projekteerija AR-osa
OSAÜHING ARHITEKTIBÜROO ORUB
Registrikood 11087369 MTR EEP000220
Telefon +372 50 92121 e-mail: info@orub.ee www.orub.ee
Arhitekt: Viljar Orub, volitatud arhitekt tase 7 nr. 179767
/allkirjastatud digitaalselt/

Joonise nimetus ja number
AR-7-05 Välistrepp VTR-1
Faili nimi: 20023_PP_AR-7-05_v01_valistrepp-VTR-1

Töö nr.	Staadium	Projekti osa	Mõõtkava	Versioon/Kuupäev
20023	PP	AR	1:50,1:20	v01_2024-03-01