



LÕIGE 1-1 M 1:20

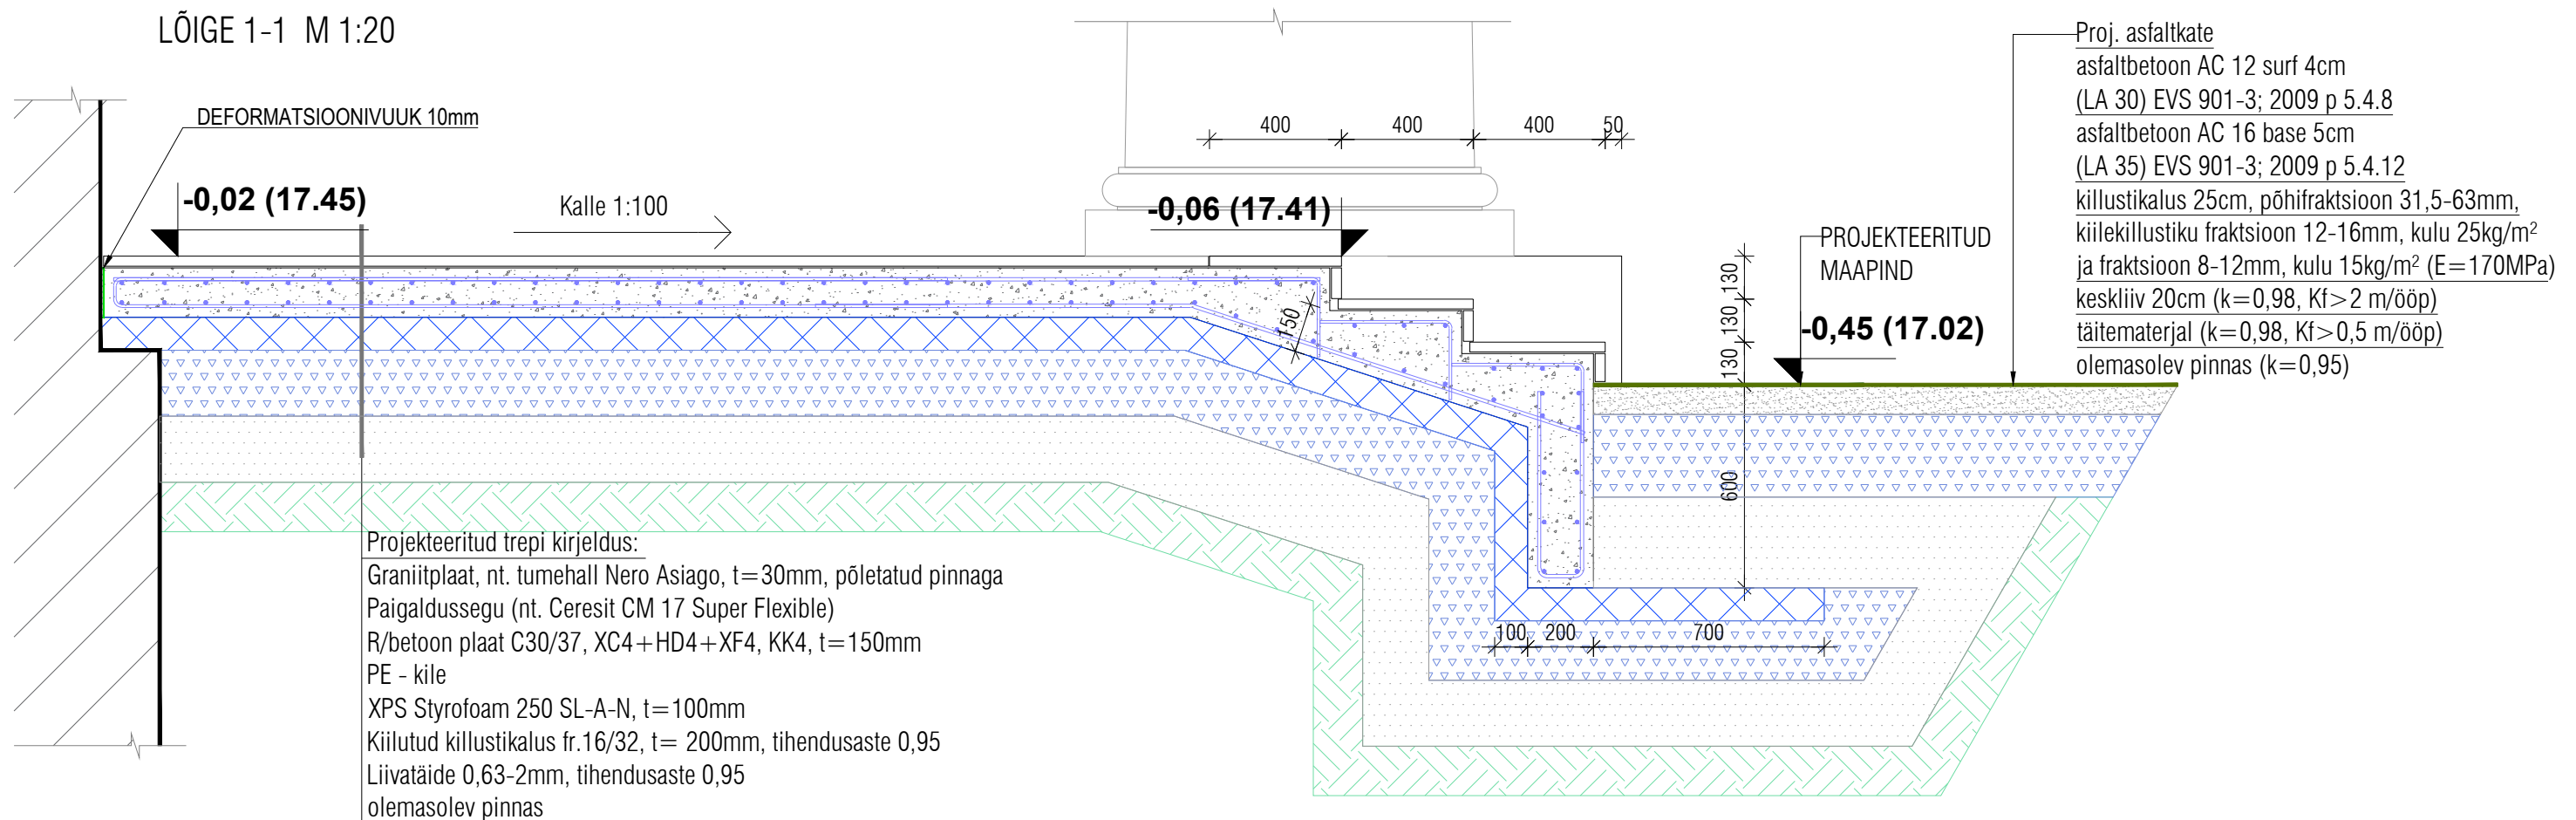

PLAAN M 1:50

VÄLISTREPP-3

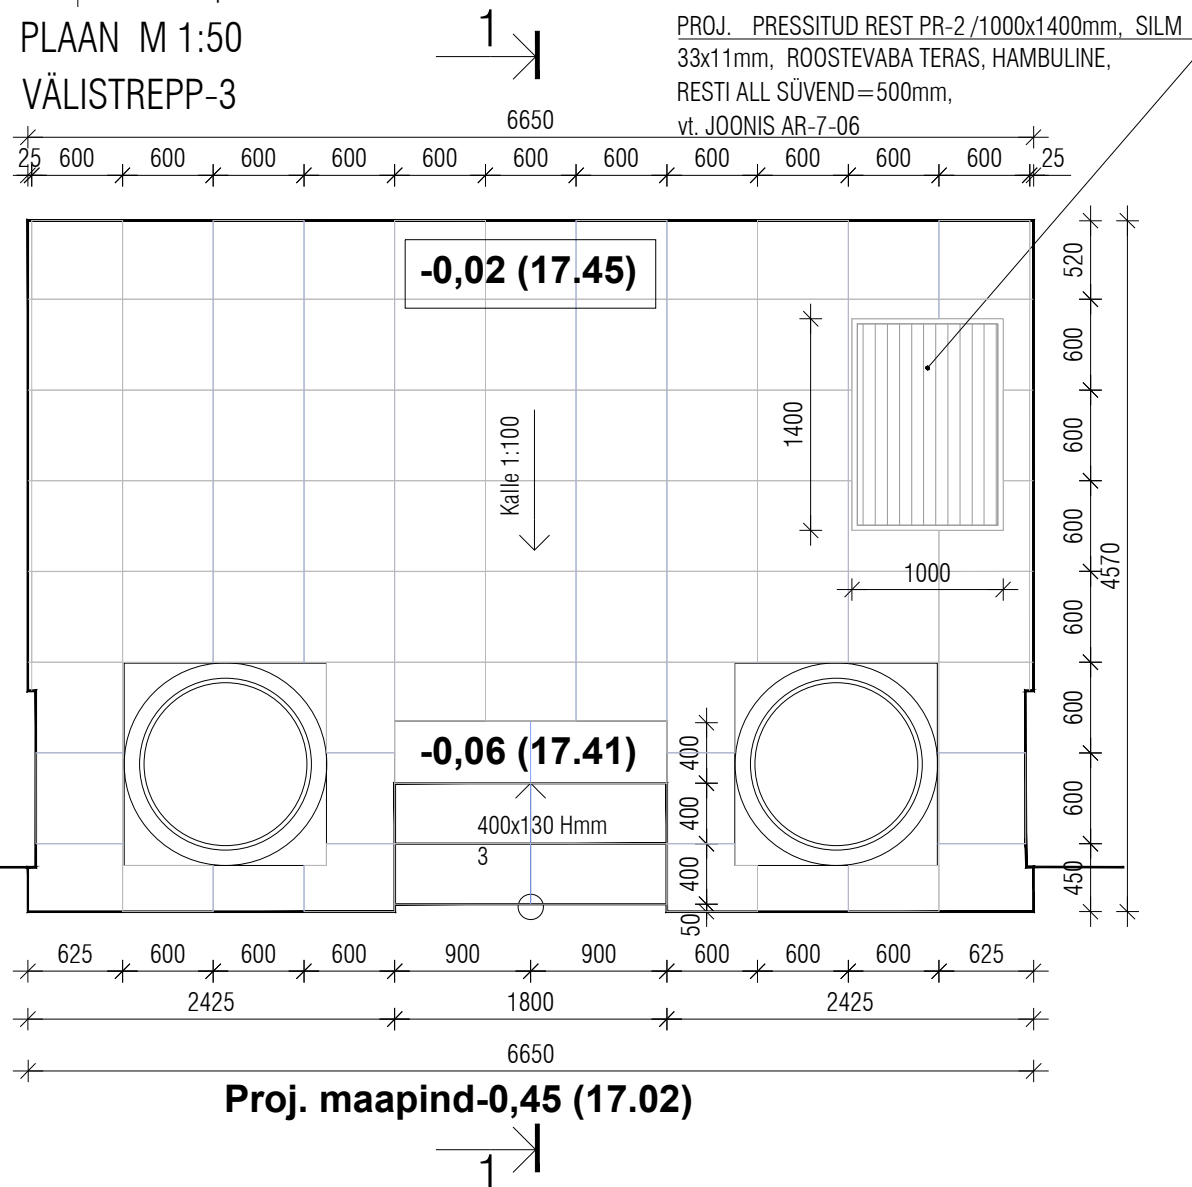

MÄRKUSED:

1. PROJEKTEERITUD RAUSBETONIST VÄLISTREPPI VAADELDA KOOS PROJEKTI KONSTRUKTSIOONIOSAGA.
2. TREPI PIND - PÕLETATUD PINNAGA GRANIITPLAAT.
3. MÕÖDUD TÄPSUSTADA VALMISTAJAL KOHAPEAL.

Tellija

AS Telset

Tellija esindaja: Viktor Gaidušin tel. (+372) 564 3153

Projekteerija AR-osa

OSAÜHING ARHITEKTIBÜROO ORUB

Registrikood 11087369 MTR EEP000220

Telefon +372 50 92121 e-mail: info@orub.ee www.orub.ee

Arhitekt: Viljar Orub, volitatud arhitekt tase 7 nr. 179767

/allkirjastatud digitaalselt/

Töö nimetus

Kivi tn 1 klubihoone laiendamine ja rekonstreerimine hooldekoduks

objekti asukoht: Kivi tn 1 Klooga alevik

Joonise nimetus ja number

AR-7-07 Välistrepp VTR-3

Faili nimi: 20023_PP_AR-7-07_v01_valistrepp-VTR-3

Töö nr. Staadium Projekti osa Mõõtkava Versioon/Kuupäev

20023 PP AR 1:50,1:20 v01_2024-03-01