
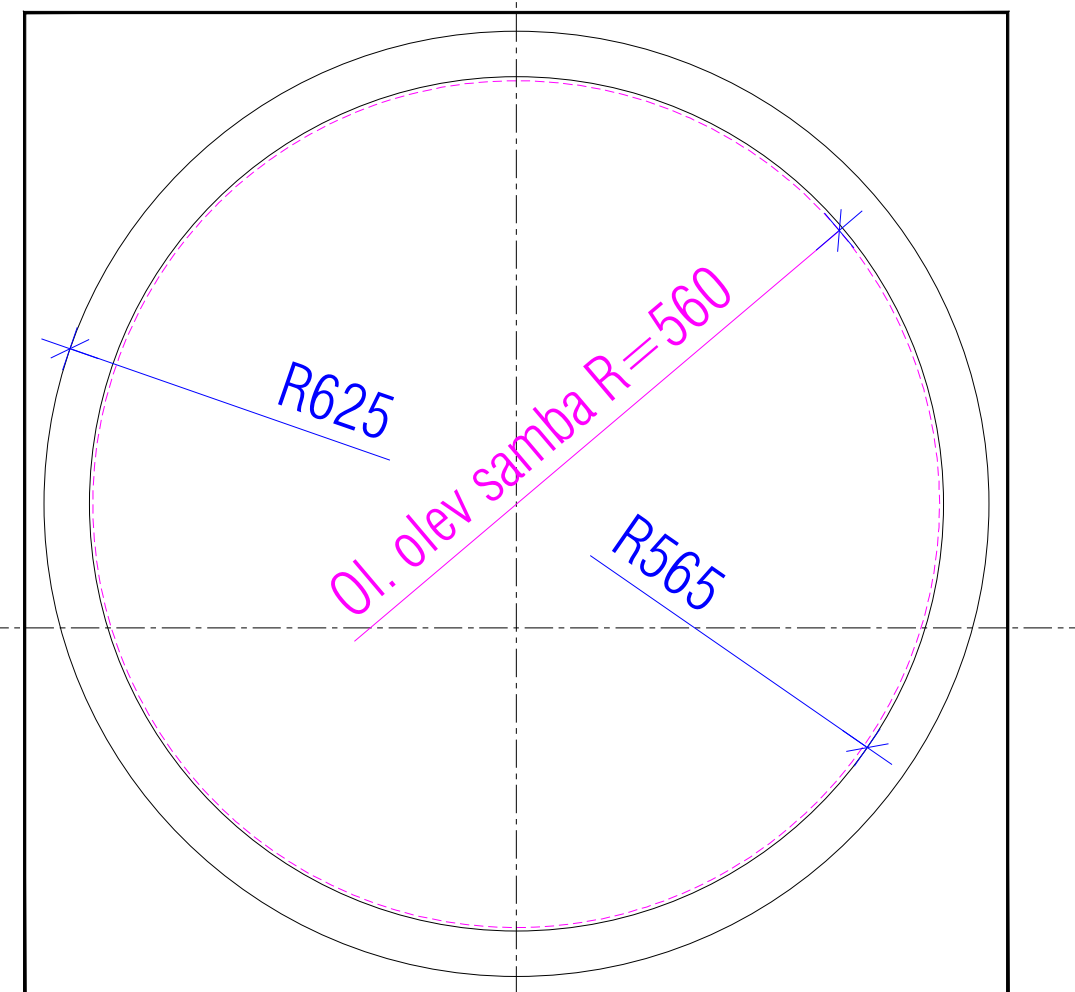


LÕIGE-VAADE M 1:10

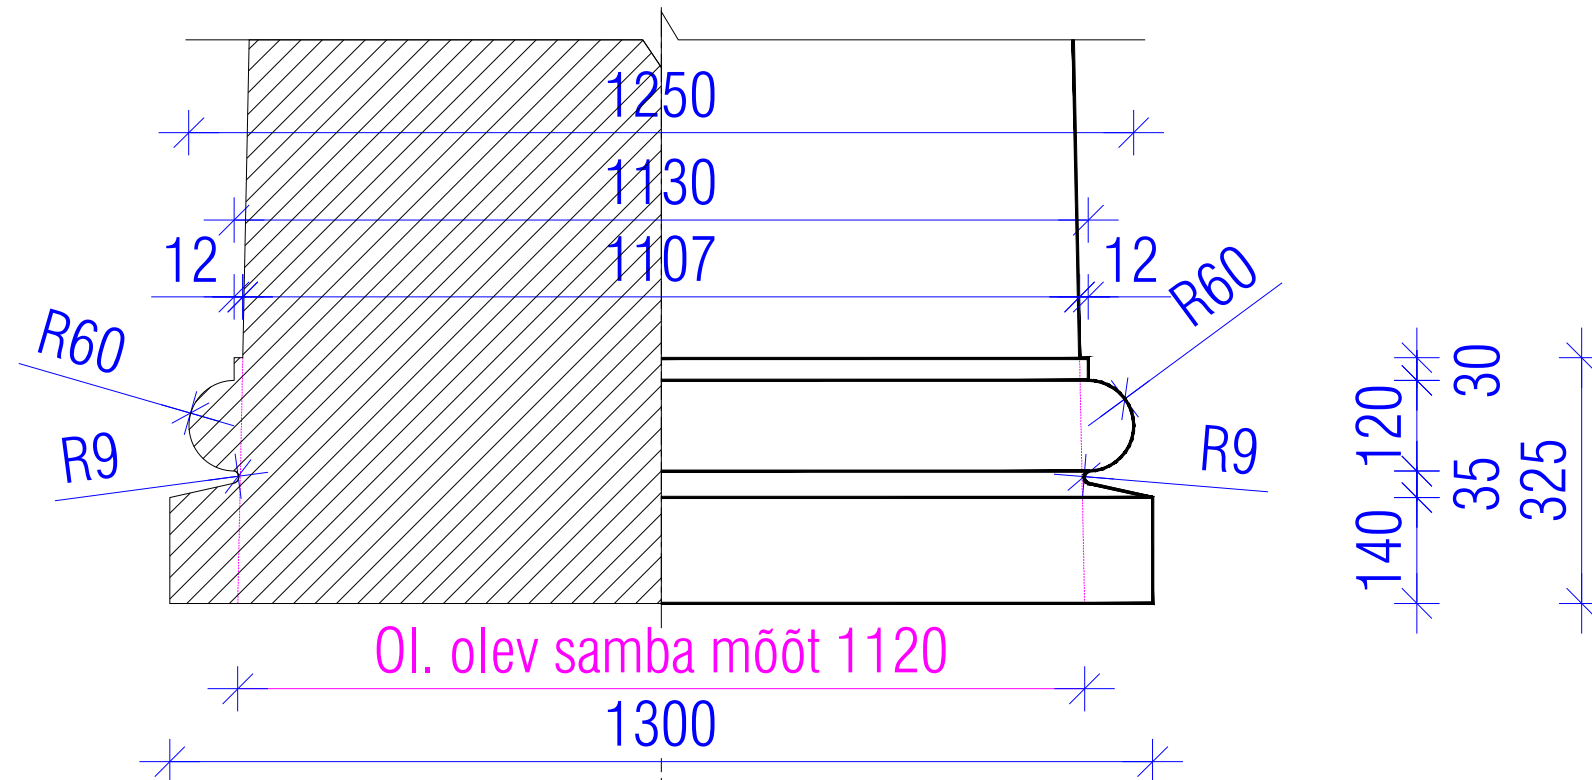

PLAAN M 1:10

Tellija
AS Telset

Tellija esindaja: Viktor Gaidušin tel. (+372) 564 3153

Projekteerija AR-osa

OSAÜHING ARHITEKTIBÜROO ORUB

Registrikood 11087369 MTR EEP000220

Telefon +372 50 92121 e-mail: info@orub.ee www.orub.ee

Arhitekt: Viljar Orub, volitatud arhitekt tase 7 nr. 179767

/allkirjastatud digitaalselt/

Töö nimetus

Kivi tn 1 klubihoone laiendamine ja
rekonstreerimine hooldekoduks

objekti asukoht: Kivi tn 1 Klooga alevik

Joonise nimetus ja number

AR-7-08 Samba alus

Faili nimi: 20023_PP_AR-7-08_v01_samba-alus

Töö nr.	Stadium	Projekti osa	Mõõtkava	Versioon/Kuupäev
20023	PP	AR	1:10	v01_2024-03-01