


UKSE VERTIKAALSÕLM M 1:10

UKSE HORIZONTAALSÕLM M 1:10

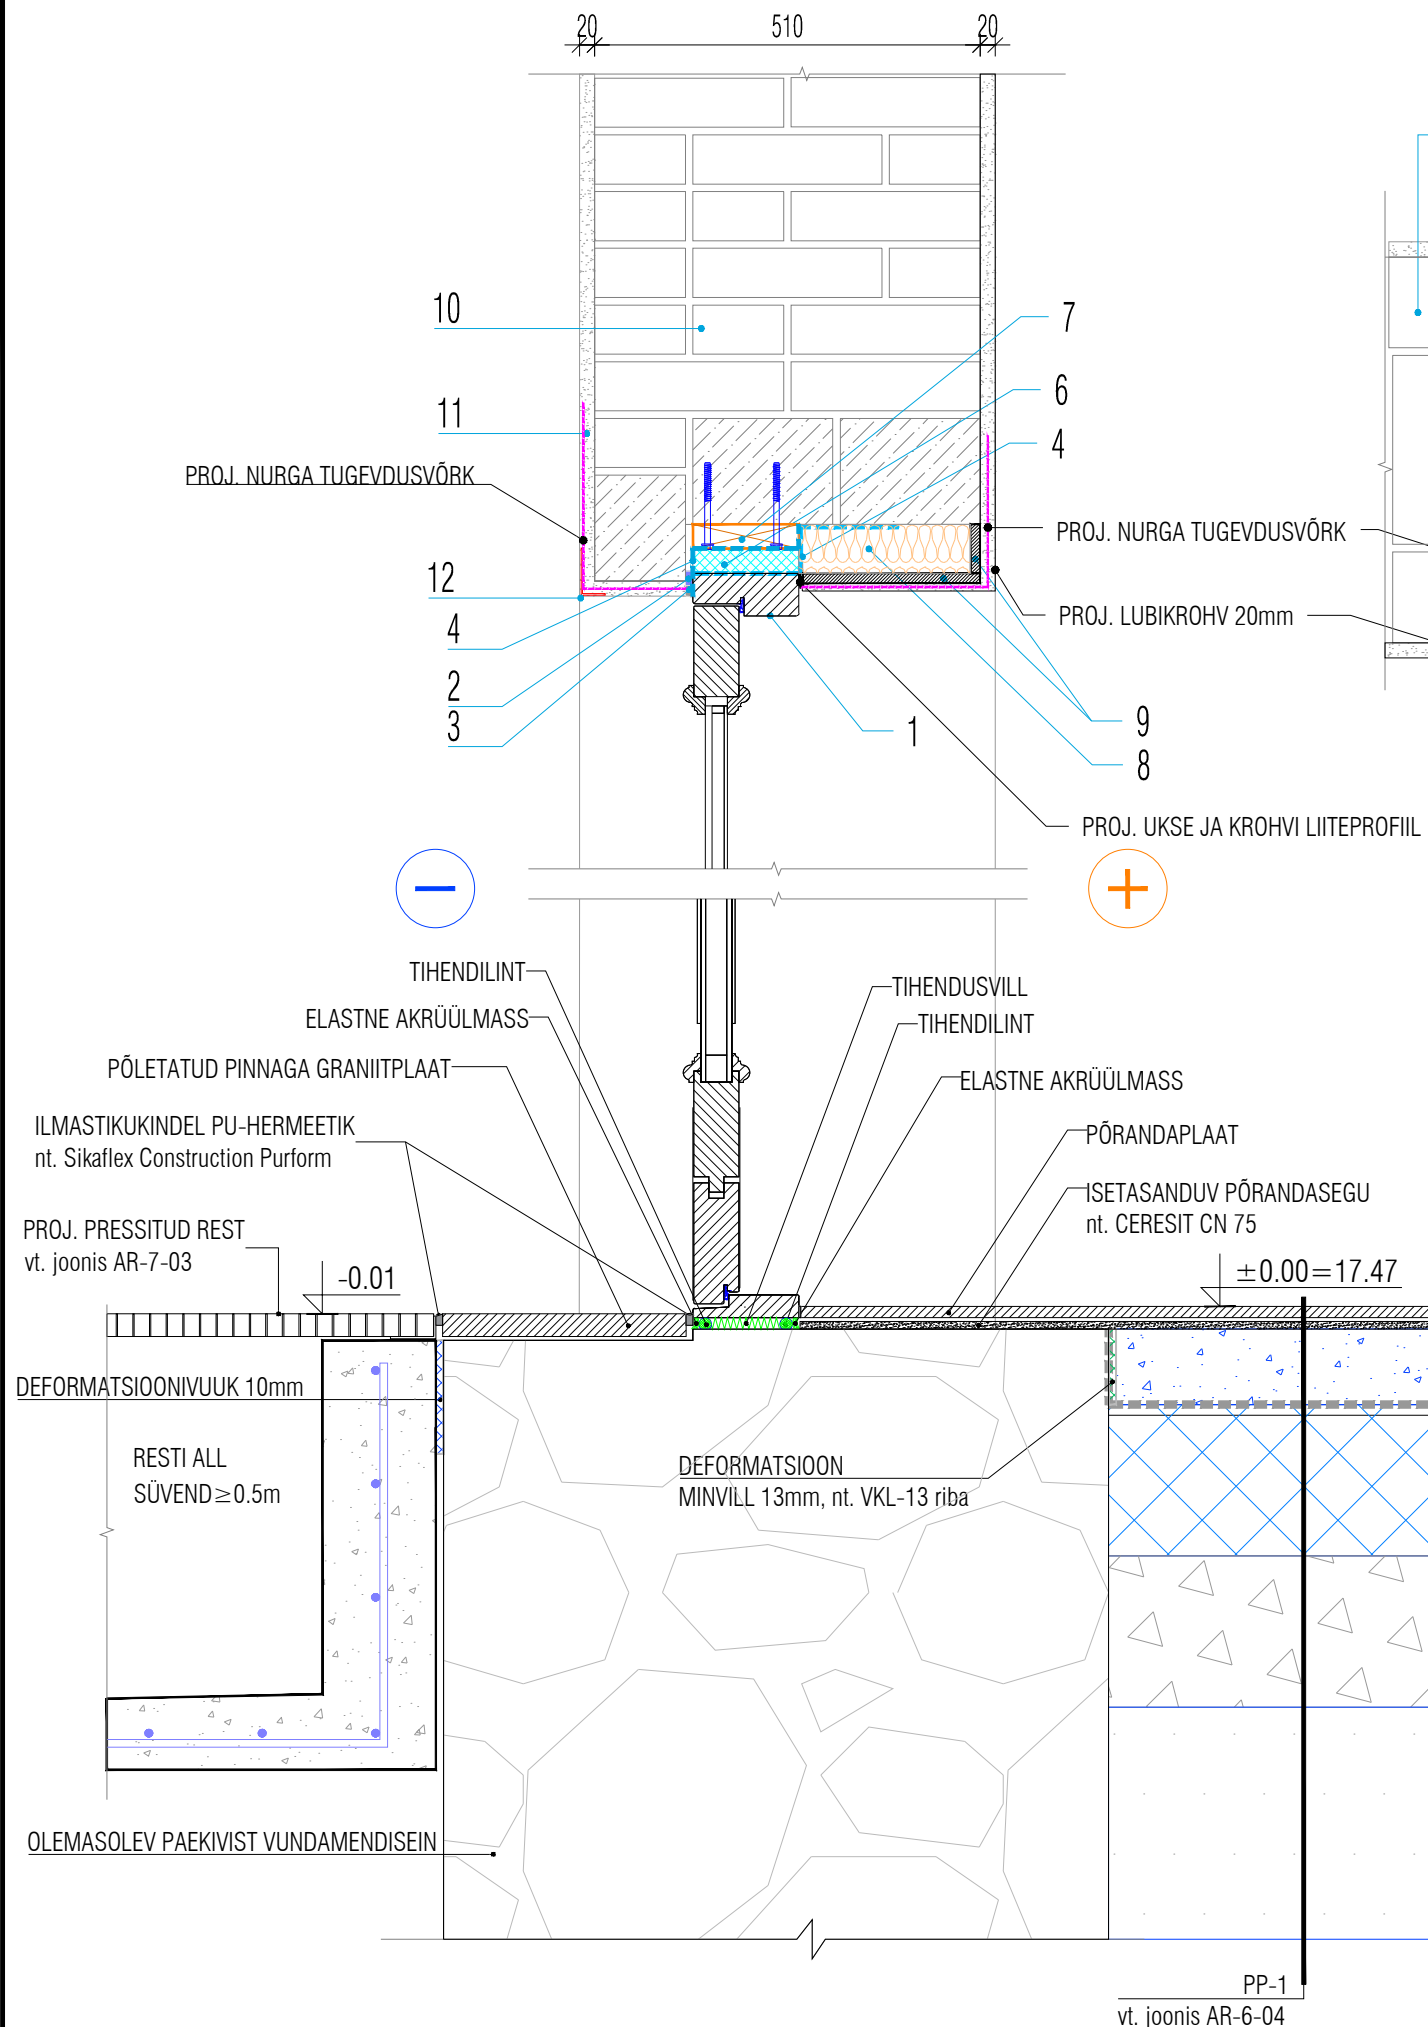

Viited:

1. Ukseraam: avatäite soojusläbivus $U_w \leq 1,1 \text{ W/(m}^2\text{K)}$
2. Välisvuugi tihendus, isepaisuv vuugilint, nt. PENOSIL Premium Expanding Tape 300
3. Ilmastikukindel hermeetik, nt. PENOSIL Premium Greenhouse Silicone
4. Tuuletõkke teip ukse lengi ning seina vahe tihendamiseks, kinnitatakse ukseraamile ning siledale krunditud pinnale, nt. tuuletõkke tihendusteip SIGA Fentrim IS 2.
5. Aurutõkketeip ukse lengi ning seina vahe tihendamiseks, kinnitatakse ukseraamile ning siledale krunditud pinnale, nt. aurutõkke tihendusteip SIGA Fentrim 20.
6. Montaaživaht, nt. Soudal Flexifoam
7. Ukse kinnitamiseks puitlaud 32...40mmx150mm. Kvaliteediklass 3B. Kuivatatud $<16\%$
8. Mineraalvill, nt. Isover OL-TOP
9. Tsementkiudplaat, nt. Knauf Aquapanel Indoor, $t=12,5mm$
10. Olemasolev seinakonstruktsioon /silikaatkivi
11. Välisviimistlus: lubikrohv + värv, nt. SAKRET HML-1
12. Veeninaprofiil võrguga

MÄRKUSED:

1. Avatäited paigaldada vastavalt EETL AT 4-2015 nõuetele
2. Enne uste tellimist täpsustada müüriava mõõdud.

Tellija

AS Telset

Tellija esindaja: Viktor Gaidušin tel. (+372) 564 3153

Projekteerija AR-osa

OSAÜHING ARHITEKTIBÜROO ORUB

Registrikood 11087369 MTR EEP000220

Telefon +372 50 92121 e-mail: info@orub.ee www.orub.ee

Arhitekt: Viljar Orub, volitatud arhitekt tase 7 nr. 179767

/allkirjastatud digitaalselt/

Töö nimetus

Kivi tn 1 klubihoone laiendamine ja
rekonstreerimine hooldekoduks

objekti asukoht: Kivi tn 1 Klooga alevik

Joonise nimetus ja number

AR-7-09 Välisukksesõlmed

Faili nimi: 20023_PP_AR-7-09_v01_valisukksesolmed

Töö nr. Staadium Projekti osa Mõõtkava Versioon/Kuupäev

20023 PP AR 1:100 v01_2024-03-01