


AKNA VERTIKAALSÕLM M 1:10

AKNA HORIZONTAALSÕLM M 1:10

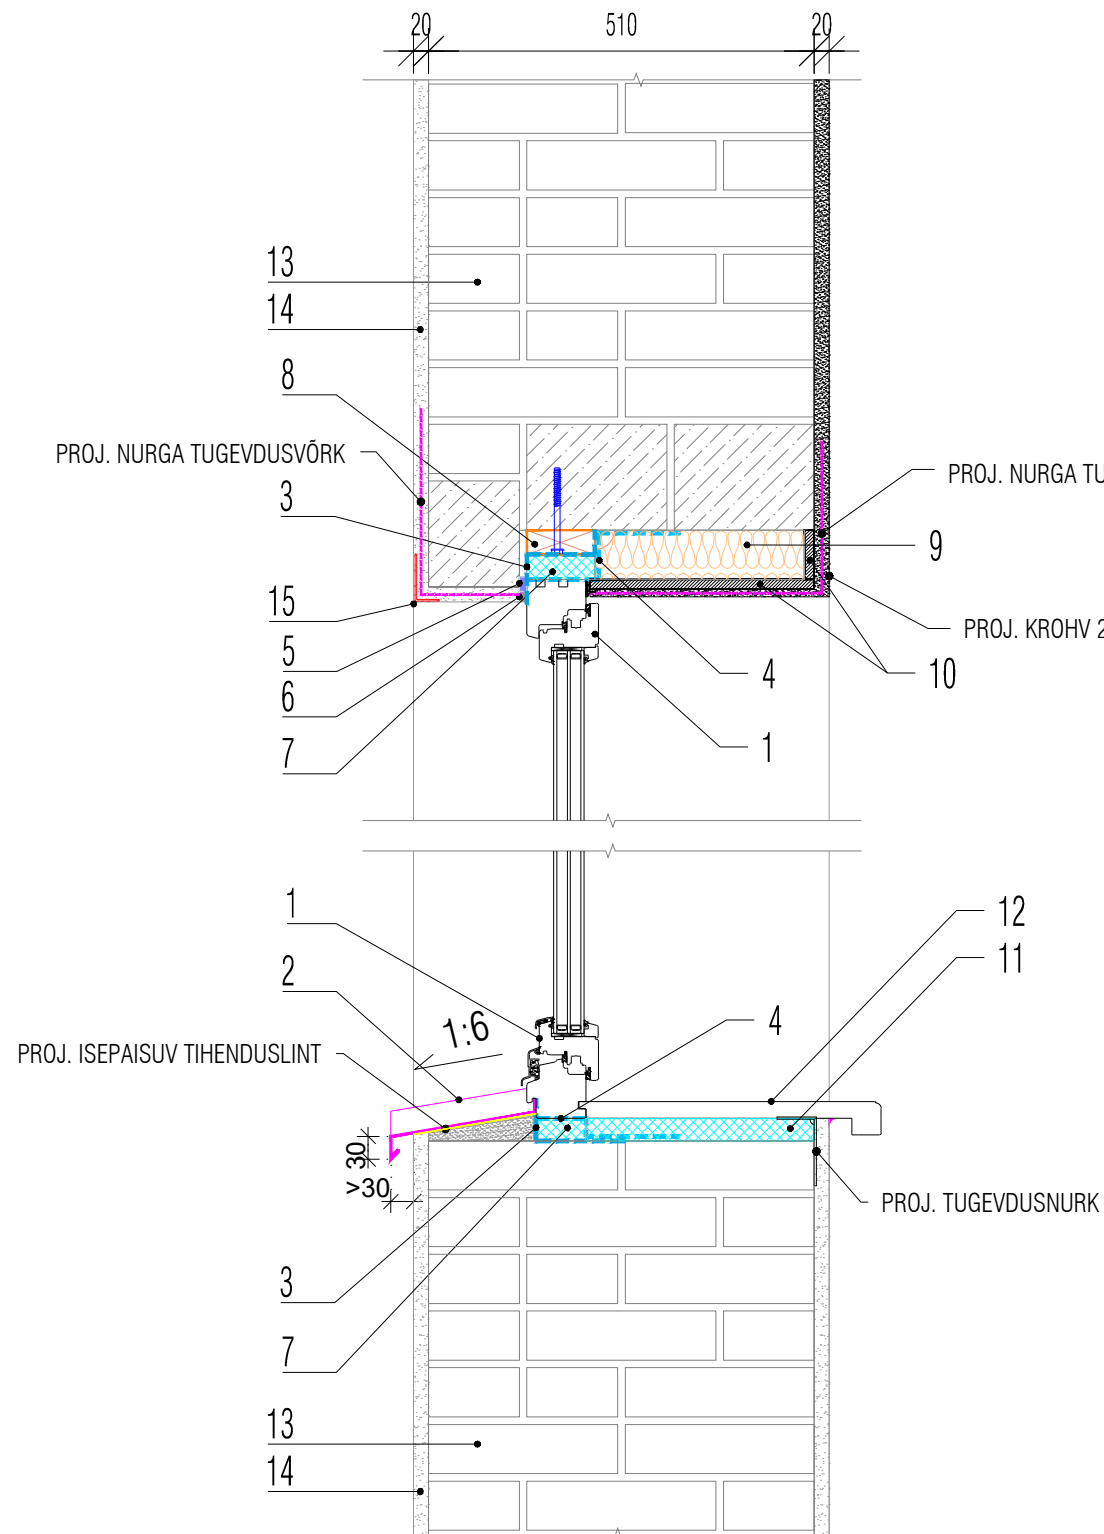

VIITED:

- Aknaraam: raami soojusläbivus $UF \leq 0,9 \text{ W}/(\text{m}^2\text{K})$.
- Aknaplekk. Tsingitud terasplekist 0,7 mm
Korrosioonikaitse vastavalt kk.klassile C3. Kogu akna laiuses üks plekk.
Akna palede juures ulatub pleki 30mm ülespööre 10mm
krohvi sisse ja ülemine serv on tagasipöördega kuni krohvini.
Veeplekk kinnitatud aluspinnale PU-liimiga.
- Tuuletõkke teip akna lengi ning seina vahe tihendamiseks,
kinnitatakse aknaraamile ning siledale krunditud pinnale, nt. tuuletõkke tihendusteip SIGA Fentrim IS 2.
- Aurutõkketeip akna lengi ning seina vahe tihendamiseks,
kinnitatakse aknaraamile ning siledale krunditud pinnale, nt. aurutõkke tihendusteip SIGA Fentrim 20
- Välisvuugi tihendus, isepaisuv vuugilint, nt. PENOSIL Premium Expanding Tape 300.
- Ilmastikukindel hermeetik, nt PENOSIL Premium Greenhouse Silicone
- Montaaživaht, nt Soudal Flexifoam
- Akna kinnitamiseks puitlaud 32...40mmx100mm. Kvaliteediklass ³B. Kuivatatud <16%
- Mineraalvill, nt. Isover OL-TOP
- Tsementkiudplaat, nt. Knauf Aquapanel Indoor, t=12,5mm
- Montaaživaht, nt Soudal Flexifoam
- Puitlaasplaadist lamineeritud aknalaud, toon-valge, t=38mm
- Olemasolev seinakonstruktsioon /silikaatkivi
- Välisviimistlus: lubikrohv+värv, nt. SAKRET HML-1
- Veeninaprofiil võrguga

MÄRKUSED:

- Avatäited paigaldada vastavalt EETL AT 4-2015 nõuetele
- Enne akende tellimist täpsustada müüriava mõõdud.

Tellija

AS Telset

Tellija esindaja: Viktor Gaidušin tel. (+372) 564 3153

Projekteerija AR-osa

OSAÜHING ARHITEKTIBÜROO ORUB

Registrikood 11087369 MTR EEP000220

Telefon +372 50 92121 e-mail: info@orub.ee www.orub.ee

Arhitekt: Viljar Orub, volitatud arhitekt tase 7 nr. 179767

/allkirjastatud digitaalselt/

Töö nimetus

Kivi tn 1 klubihoone laiendamine ja
rekonstreerimine hooldekoduks

objekti asukoht: Kivi tn 1 Klooga alevik

Joonise nimetus ja number

AR-7-10 Aknasõlmed

Faili nimi: 20023_PP_AR-7-10_v01_aknasolmed

Töö nr. Staadium Projekti osa Mõõtkava Versioon/Kuupäev

20023 PP AR 1:100 v01_2024-03-01