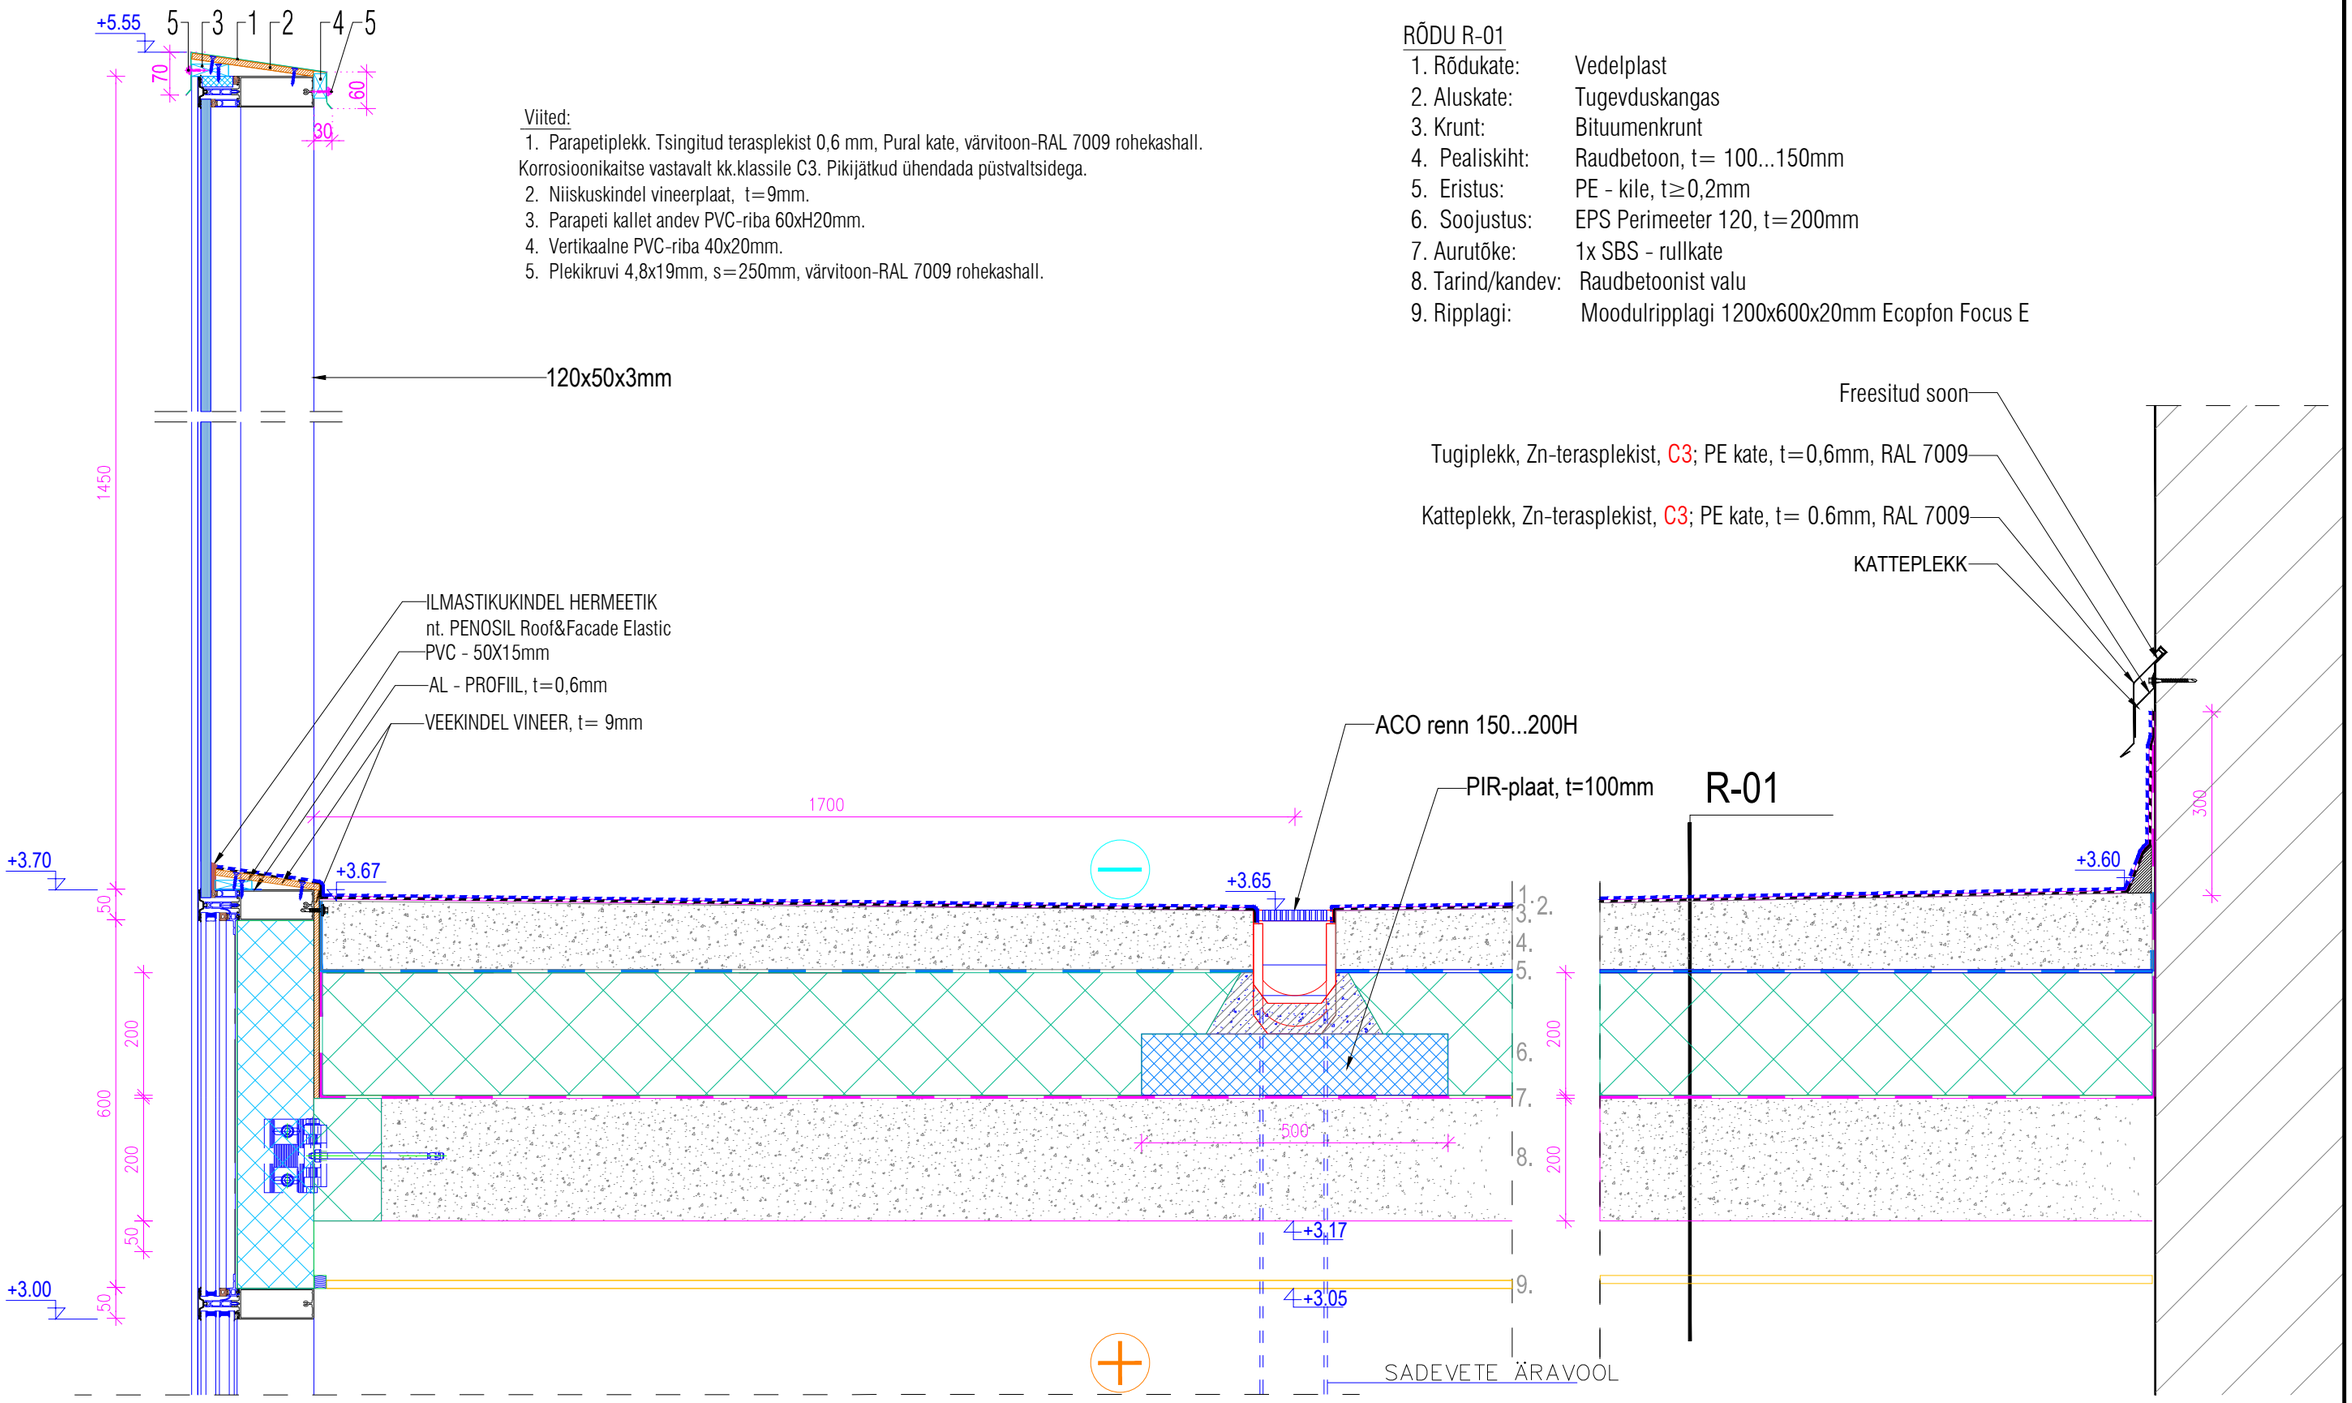

Viited:

1. Parapetiplekk. Tsingitud terasplekist 0,6 mm, Pural kate, värvitoon-RAL 7009 rohekashall. Korrosioonikaitse vastavalt kk.klassile C3. Pikijätkud ühendada püstvaltsidega.
2. Niiskuskindel vineerplaat, t=9mm.
3. Parapeti kallet andev PVC-riba 60xH20mm.
4. Vertikaalne PVC-riba 40x20mm.
5. Plekikruvi 4,8x19mm, s=250mm, värvitoon-RAL 7009 rohekashall.

RÕDU R-01

1. Rõdukate:	Vedelplast
2. Aluskate:	Tugevduskangas
3. Krunt:	Bituumenkrunt
4. Pealiskiht:	Raudbetoon, t= 100...150mm
5. Eristus:	PE - kile, t≥0,2mm
6. Soojustus:	EPS Perimeeter 120, t=200mm
7. Aurutõke:	1x SBS - rullkate
8. Tarind/kandev:	Raudbetoonist valu
9. Ripplagi:	Moodulripplagi 1200x600x20mm Ecopfon Focus E

MÄRKUSED:

1. Projekteeritud raudbetoonist rõdu vaadelda koos projekti konstruktsiooniosaga .
2. Mõõdud täpsustada valmistajal kohapeal.

Tellija
AS Telset

Tellija esindaja: Viktor Gaidušin tel. (+372) 564 3153

Töö nimetus
Kivi tn 1 klubihoone laiendamine ja rekonstreerimine hooldekoduks
objekti asukoht: Kivi tn 1 Klooga alevik

Projekteerija AR-osa
OSAÜHING ARHITEKTIBÜROO ORUB
Registrikood 11087369 MTR EEP000220
Telefon +372 50 92121 e-mail: info@orub.ee www.orub.ee
Arhitekt: Viljar Orub, volitatud arhitekt tase 7 nr. 179767
/allkirjastatud digitaalselt/

Joonise nimetus ja number
AR-7-12 Klaasfassaadi sõlm
Faili nimi: 20023_PP_AR-7-12_v01_klaasfassaadisolm

Töö nr.	Staadium	Projekti osa	Mõõtkava	Versioon/Kuupäev
20023	PP	AR	1:10	v01_2024-03-01