


KATUSEKONSTRUKTSIOONI K-01 KIRJELDUS:

- 1. PROJ. KATUSEKATE: AL-Zn valtsplekk , topelt püstvalts, t=0,6mm
- 2. PROJ. ROOV: laudis 32*100mm, s=200mm
- 3. PROJ. DISTANTSLIST: laud 32*50
- 4. PROJ. ALUSKATE: nt. Divoroll Universal
- 5. PROJ. ROOV: pruss 50*50mm
- 6. OLEMASOLEV ROOV: pruss 50*50mm
- 7. OLEMASOLEVAD SARIKAD: laud 50*200mm, s=1000mm

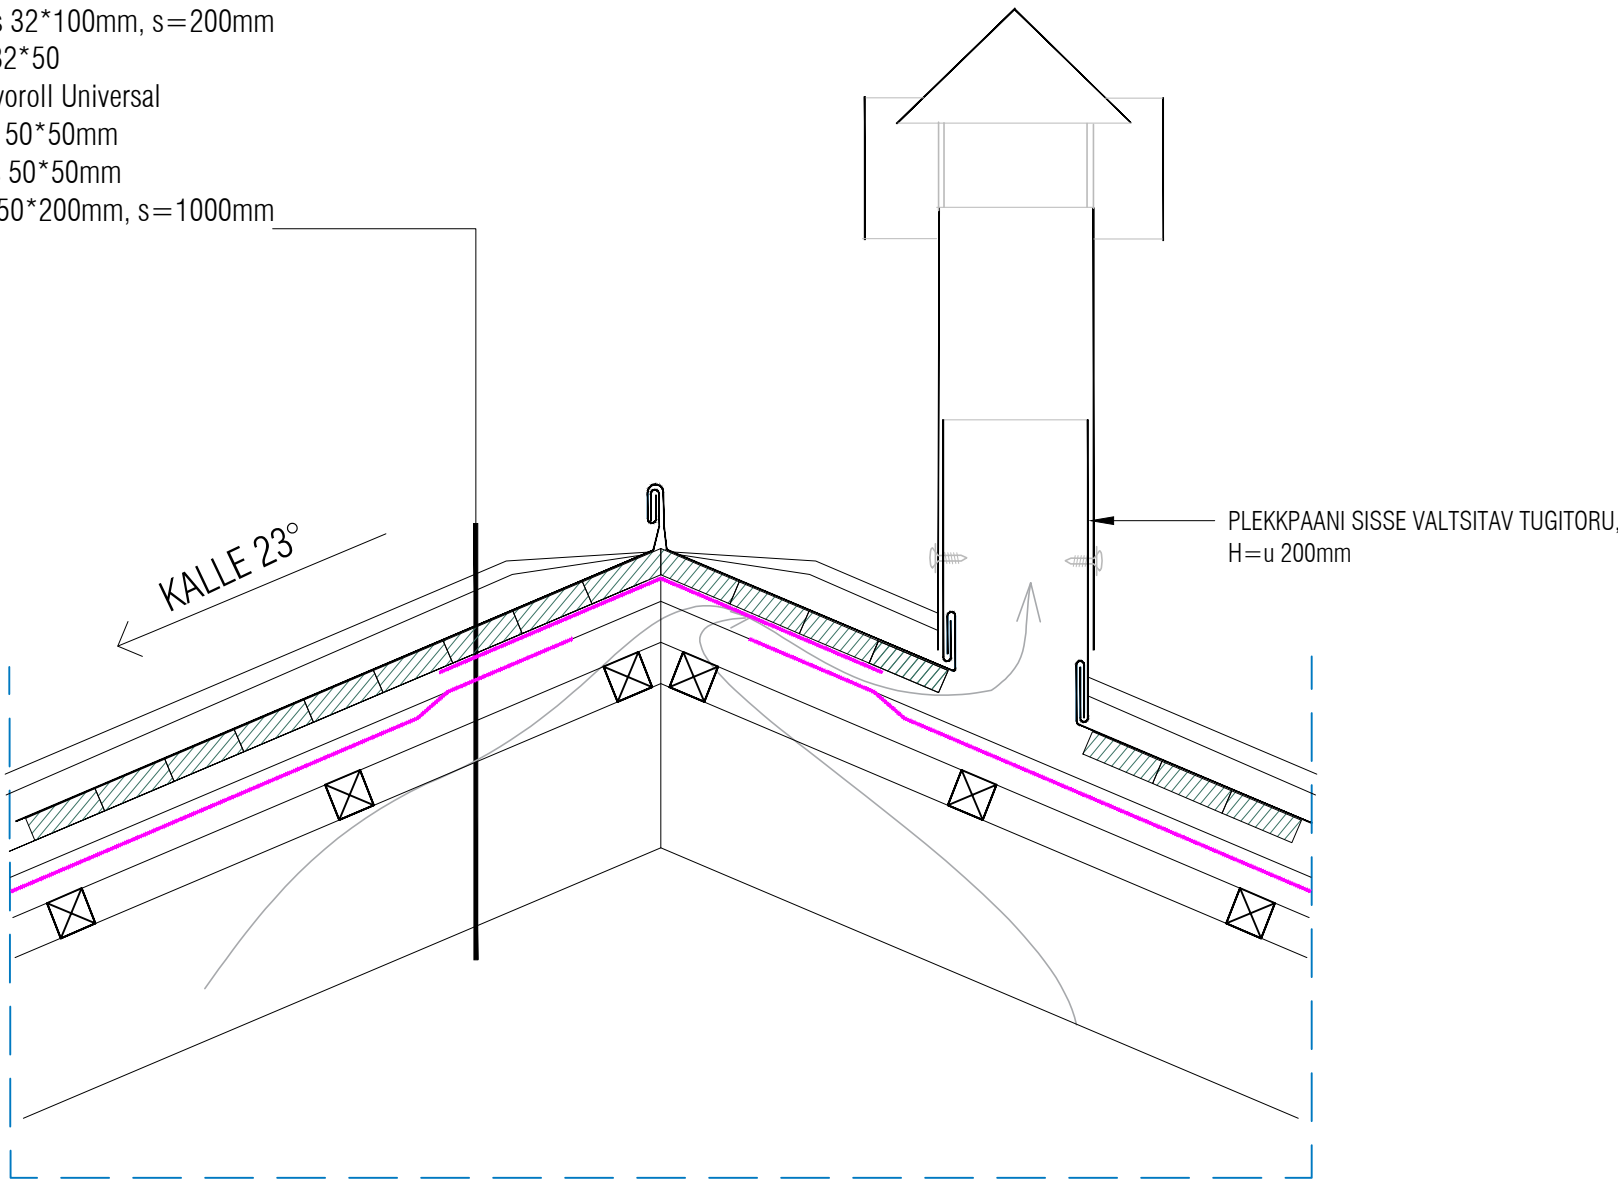

MÄRKUSED:
1.KATUSELÄBIVIIKUDE ASUKOHAD vt. JOONIS AR-5-08.

Tellija AS Telset		Töö nimetus Kivi tn 1 klubihoone laiendamine ja rekonstreerimine hooldekoduks			
Tellija esindaja: Viktor Gaidušin tel. (+372) 564 3153		objekti asukoht: Kivi tn 1 Klooga alevik			
Projekteerija AR-osa OSAÜHING ARHITEKTIBÜROO ORUB		Joonise nimetus ja number AR-7-14 Katuse läbiviik			
Registrikood 11087369 MTR EEP000220		Faili nimi: 20023_PP_AR-7-14_v01_katuseläbiviik			
Telefon +372 50 92121 e-mail: info@orub.ee www.orub.ee		Töö nr.	Staadium	Projekti osa	Möötkava
Arhitekt: Viljar Orub, volitatud arhitekt tase 7 nr. 179767		20023	PP	AR	1:10
/allkirjastatud digitaalselt/					Versioon/Kuupäev
					v01_2024-03-01