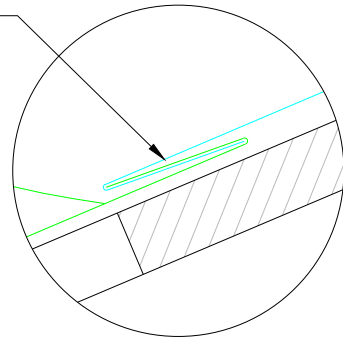



DETAIL A M 1:5

KÄSITS
VALTSITUD VEEPLEKK


DETAIL B M 1:5

HINGAV ALUSKATE


DRENAAŽIRENN

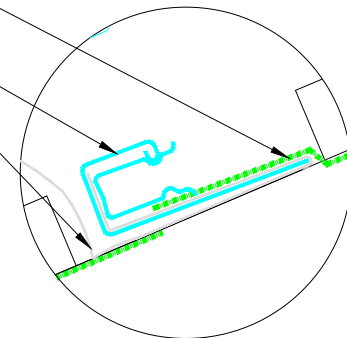VELUX
PAIGALDUSKRAE BFX

DETAIL C M 1:5

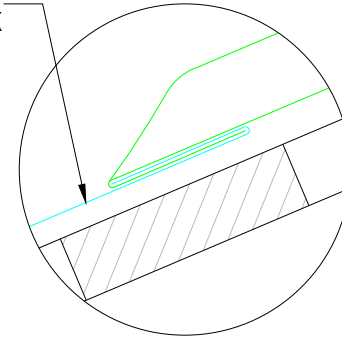
KÄSITS
VALTSITUD VEEPLEKK

LÕIGE A-A M 1:10

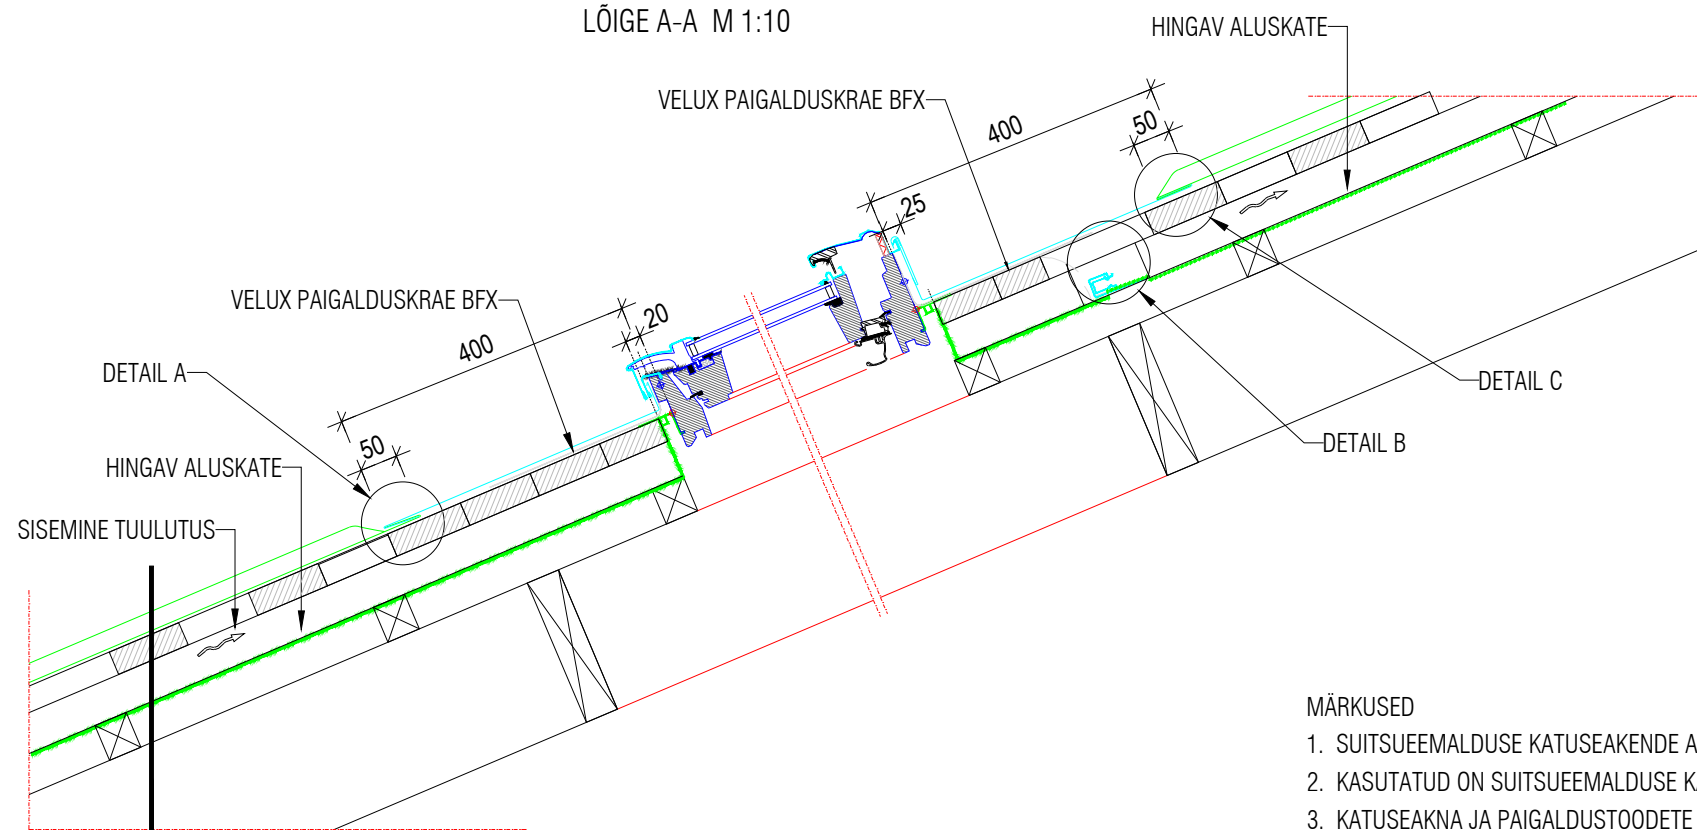

KATUSEKONSTRUKTSIOONI K-01 KIRJELDUS:

- PROJ. KATUSEKATE: AL-Zn valtsplekk, topelt püstvalts, t=0,6mm
- PROJ. ROOV: laudis 32*100mm, s=200mm
- PROJ. DISTANTSLIST: laud 32*50
- PROJ. ALUSKATE: nt. Divoroll Universal
- PROJ. ROOV: pruss 50*50mm
- OLEMASOLEV ROOV: pruss 50*50mm
- OLEMASOLEVAD SARIKAD: laud 50*200mm, s=1000mm

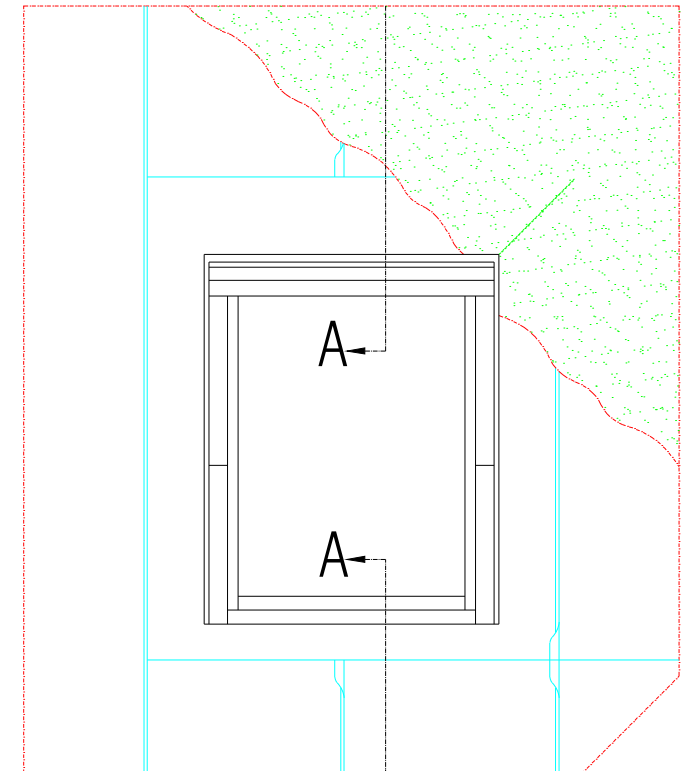

AKEN KATUSEPLAANIS

MÄRKUSED

- SUITSUEEMALDUSE KATUSEAKENDE ASUKOHAT vt. JOONIS AR-5-08.
- KASUTATUD ON SUITSUEEMALDUSE KATUSEAKEN VELUX GGU M06 .
- KATUSEAKNA JA PAIGALDUSTOODETE PAIGALDAMISEL PEAB JÄRGIMA TOOTJAPOOLED PAIGALDUSJUHENDEID.

Tellija
AS Telset

Tellija esindaja: Viktor Gaidušin tel. (+372) 564 3153

Projekteerija AR-osa

OSAÜHING ARHITEKTIBÜROO ORUB

Registrikood 11087369 MTR EEP000220

Telefon +372 50 92121 e-mail: info@orub.ee www.orub.ee

Arhitekt: Viljar Orub, volitatud arhitekt tase 7 nr. 179767

/allkirjastatud digitaalselt/

Töö nimetus

**Kivi tn 1 klubihoone laiendamine ja
rekonstreerimine hooldekoduks**

objekti asukoht: Kivi tn 1 Klooga alevik

Joonise nimetus ja number

AR-7-15 Suitsueemaldusaken

Faili nimi: 20023_PP_AR-7-15_v01_suitsueemaldusaken

Töö nr. Staadium Projekti osa Mõõtkava Versioon/Kuupäev

20023 PP AR 1:10 v01_2024-03-01