


SUITSUEEMALDUSLUUK SEL-1; SEL-2  
M 1:10

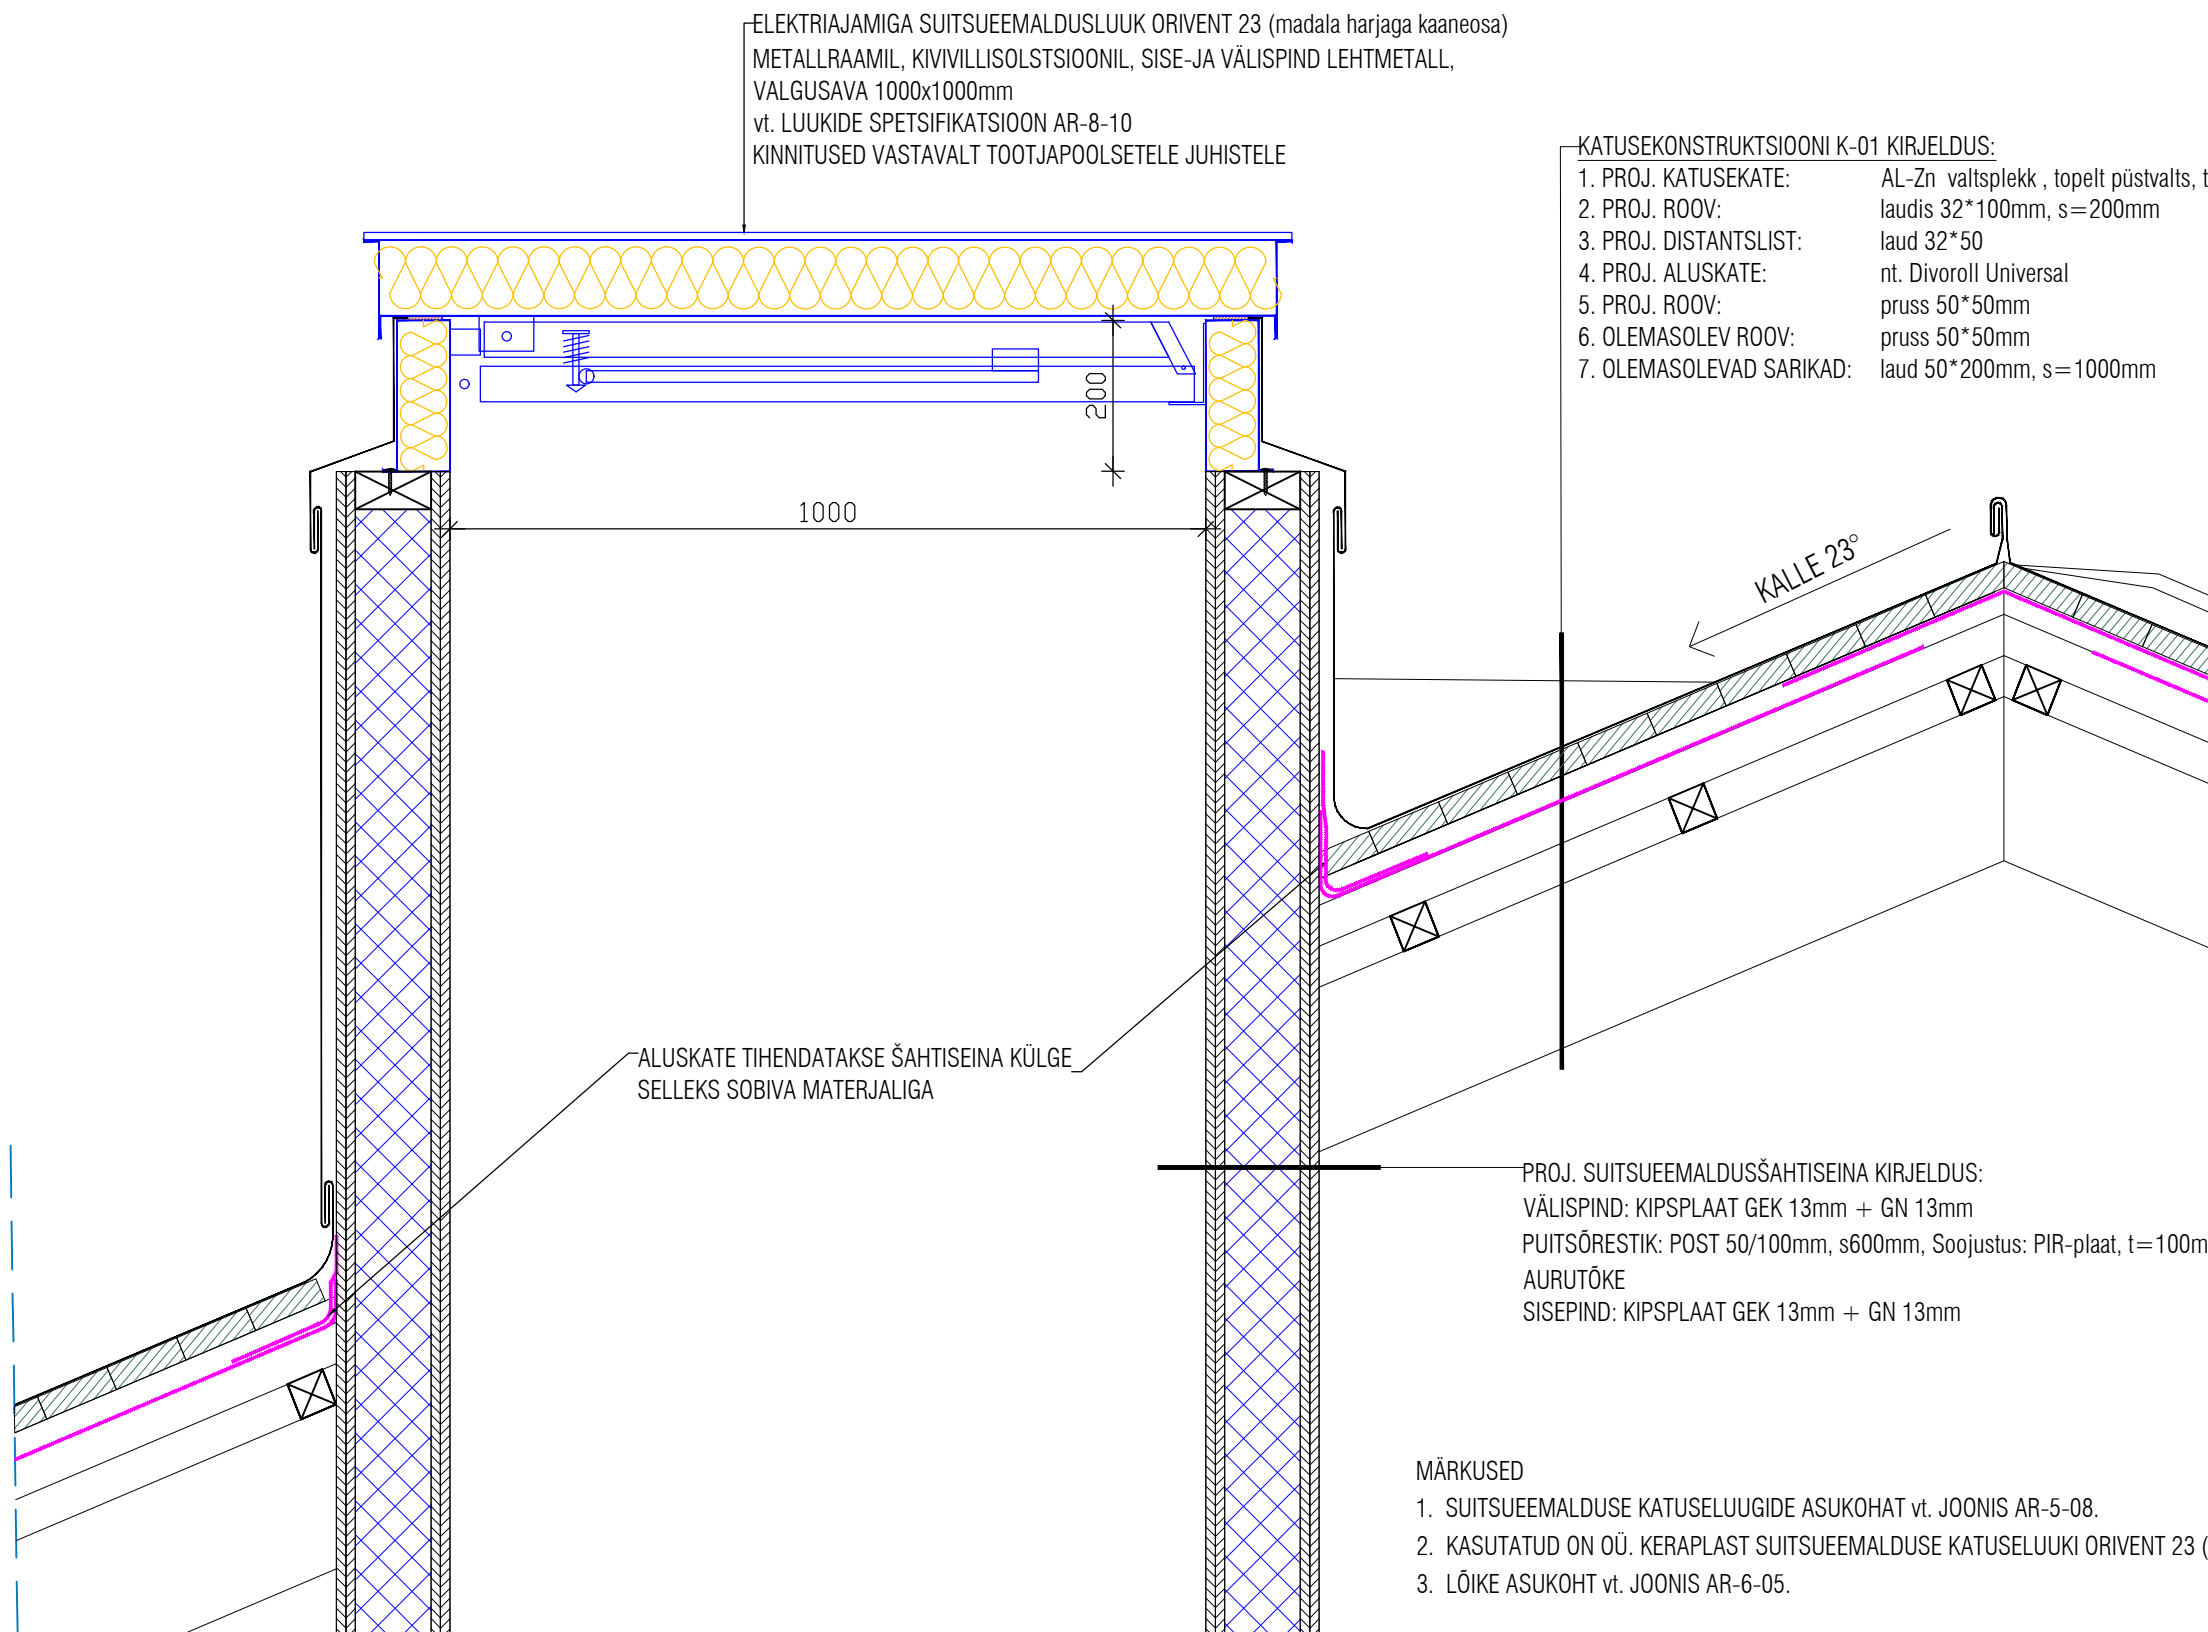

Tellija  
AS Telset

Tellija esindaja: Viktor Gaidušin tel. (+372) 564 3153

Projekteerija AR-osa

**OSAÜHING ARHITEKTIBÜROO ORUB**

Registrikood 11087369 MTR EEP000220

Telefon +372 50 92121 e-mail: info@orub.ee www.orub.ee

Arhitekt: Viljar Orub, volitatud arhitekt tase 7 nr. 179767

/allkirjastatud digitaalselt/

Töö nimetus

**Kivi tn 1 klubihoone laiendamine ja  
rekonstreerimine hooldekoduks**

objekti asukoht: Kivi tn 1 Klooga alevik

Joonise nimetus ja number

**AR-7-16 Suitsueemaldusluuk**

Faili nimi: 20023\_PP\_AR-7-16\_v01\_suitsueemaldusluuk

Töö nr. Staadium Projekti osa Mõõtkava Versioon/Kuupäev

20023 PP AR 1:10 v01\_2024-03-01