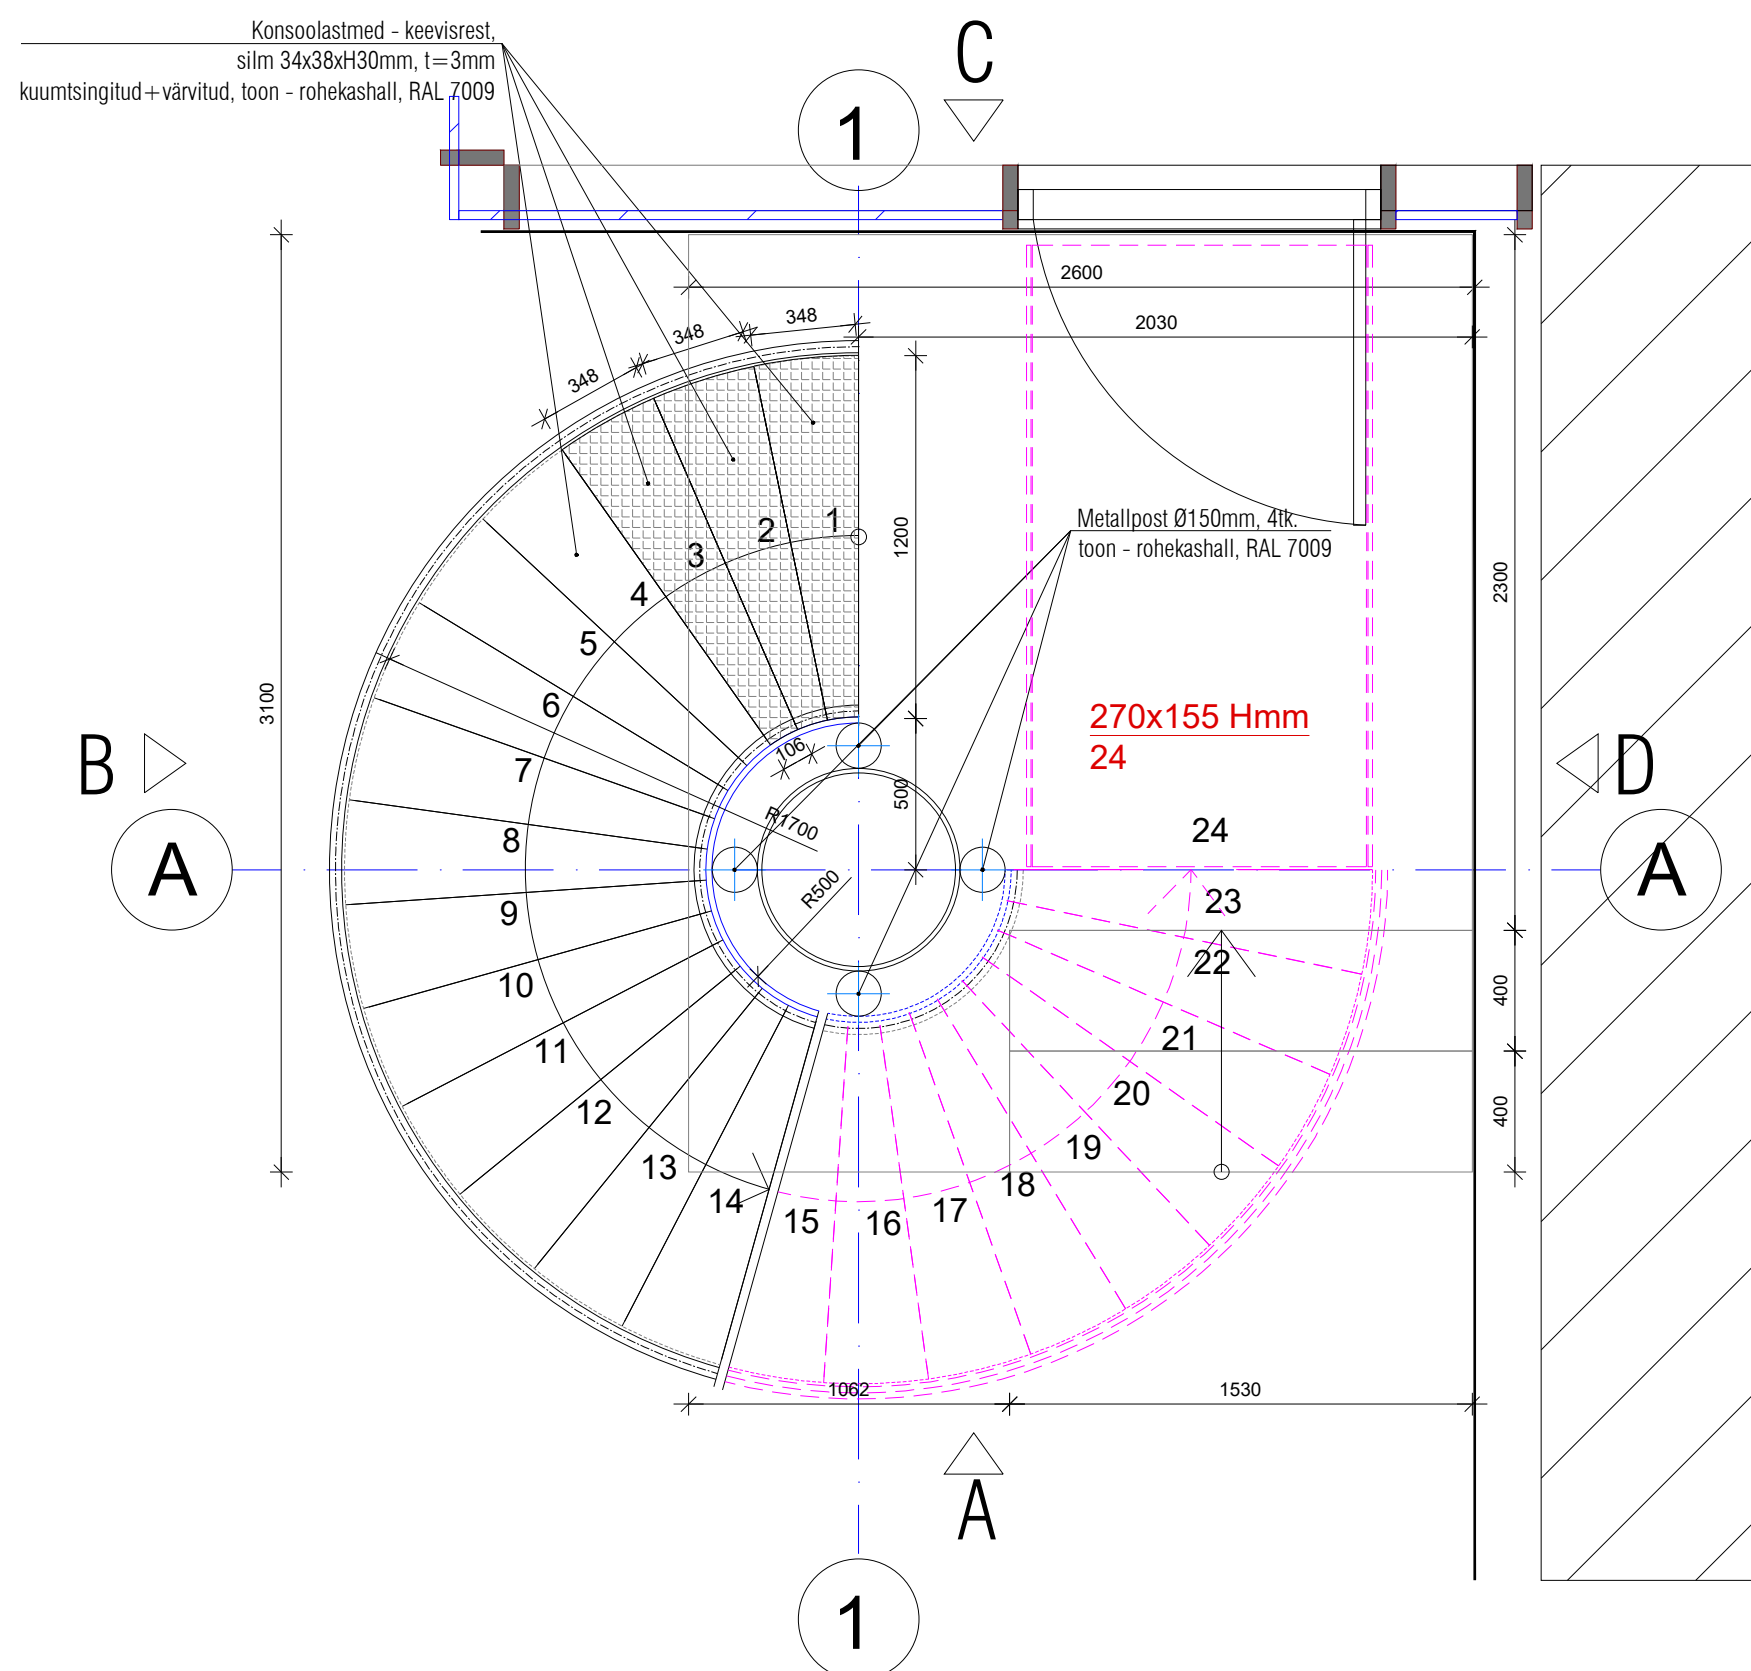
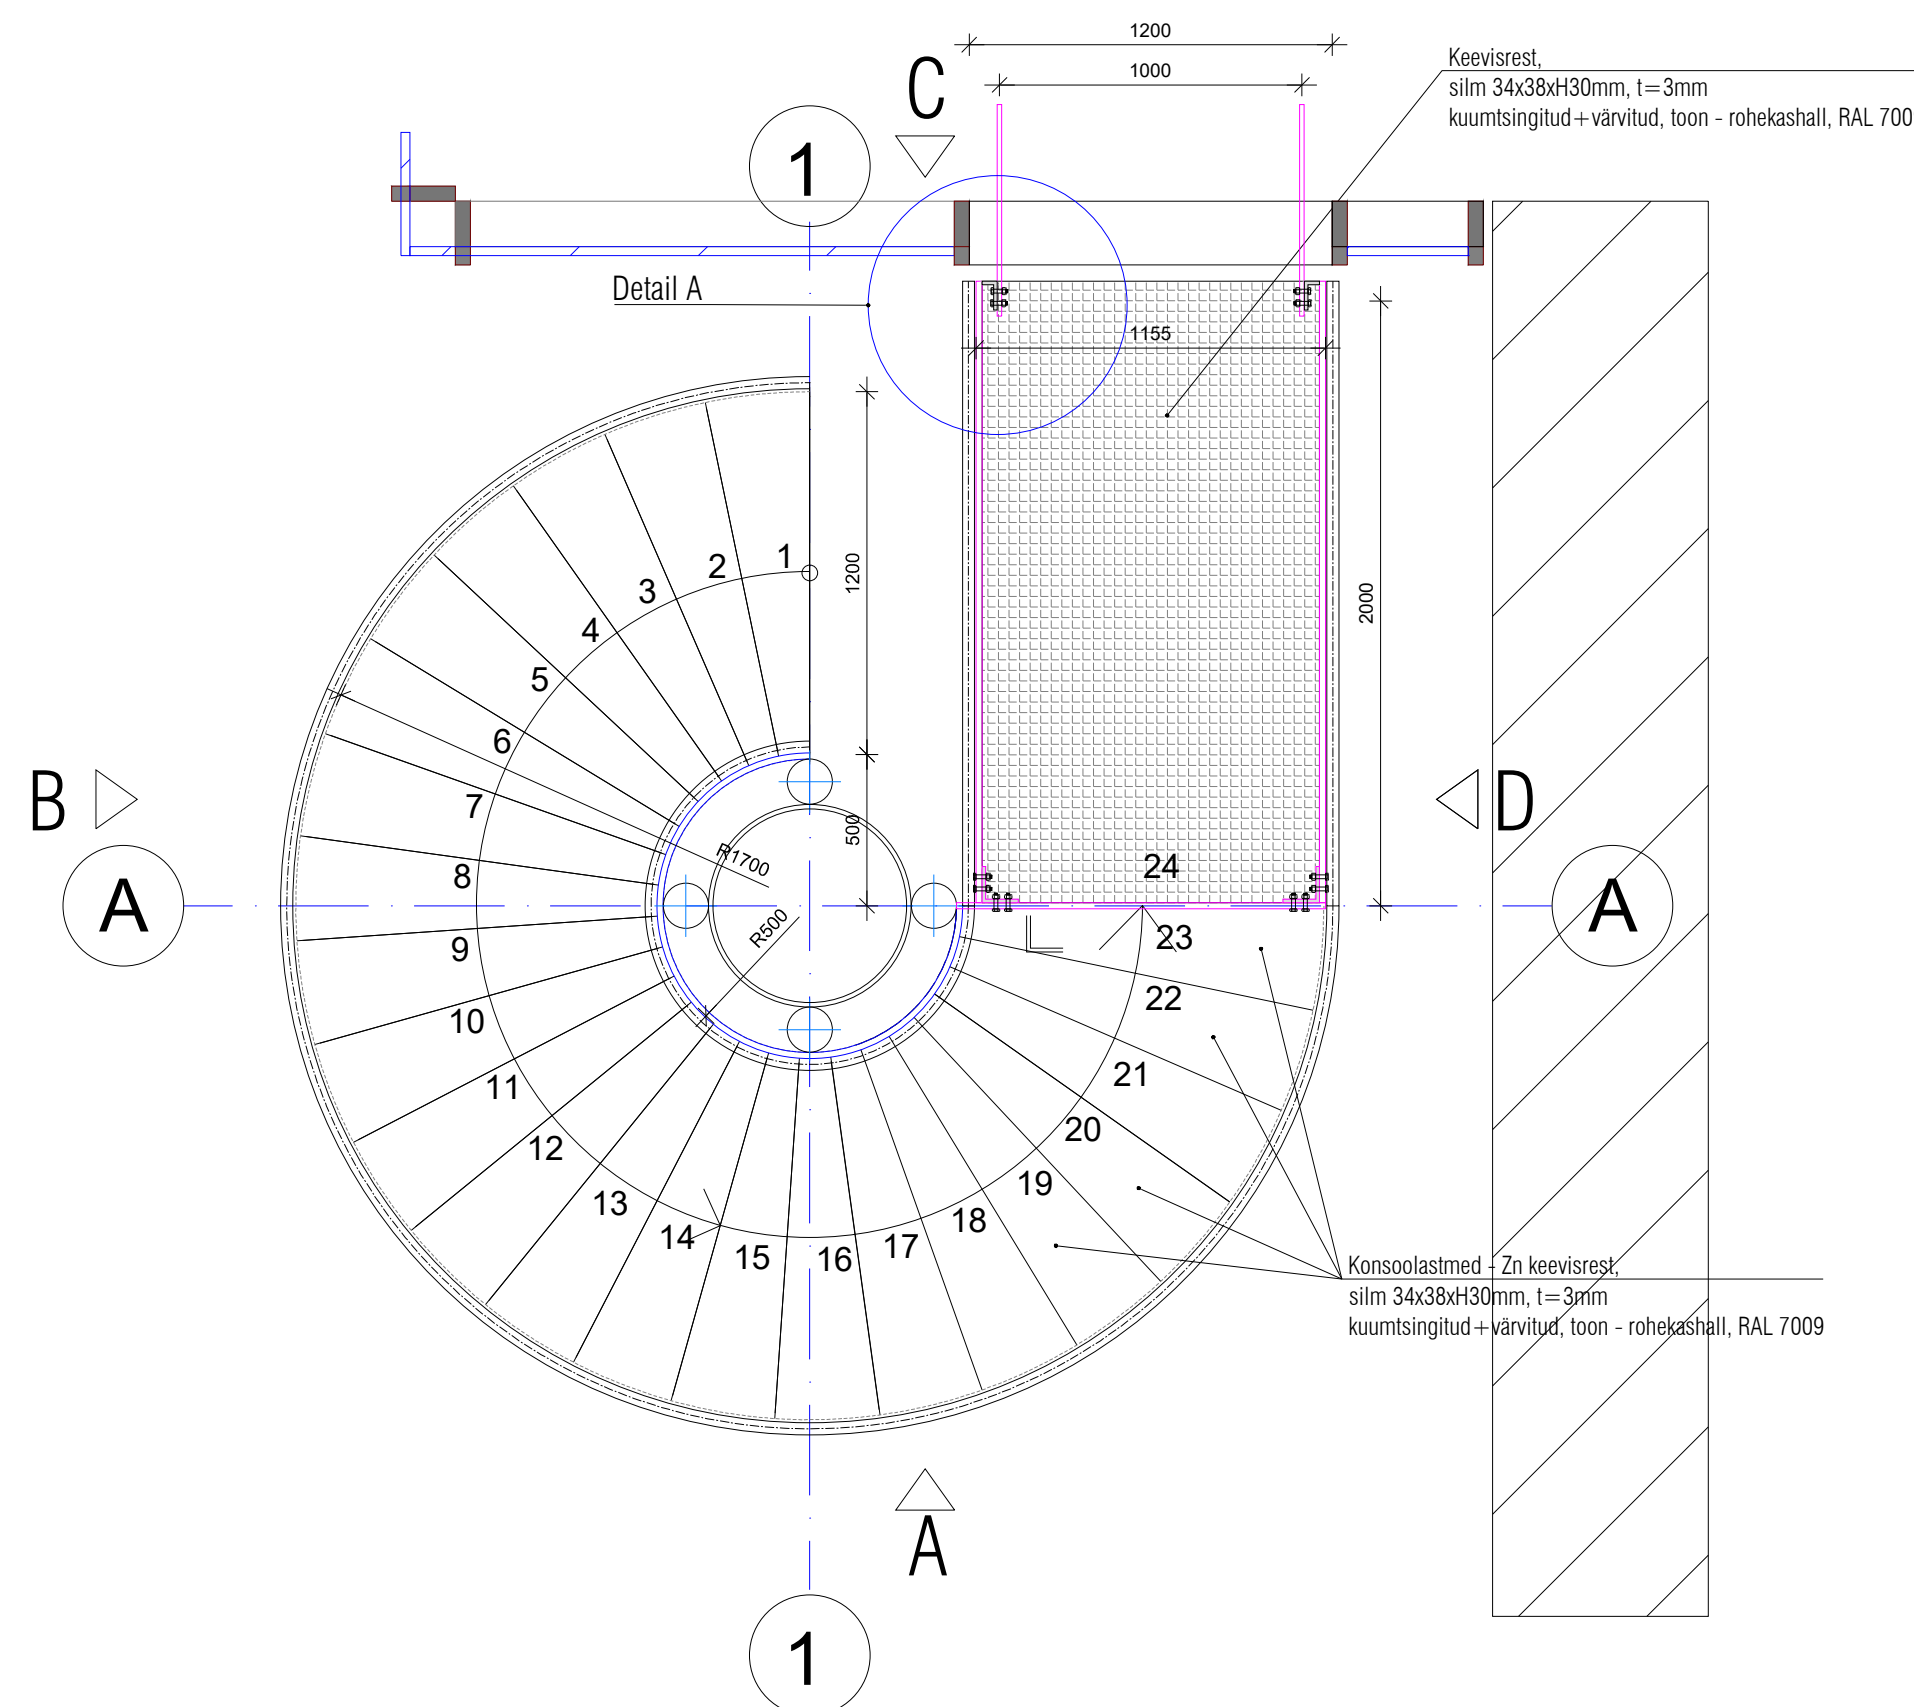


VAADE - A M 1:25


VAADE - B M 1:25

VAADE - C M 1:25

VAADE - D M 1:25

Evakuatsioonitrepp ETR-1
Plaan 1. korrusel M 1:25Evakuatsioonitrepp ETR-1
Plaan 2. korrusel M 1:25

Detail A M 1:10

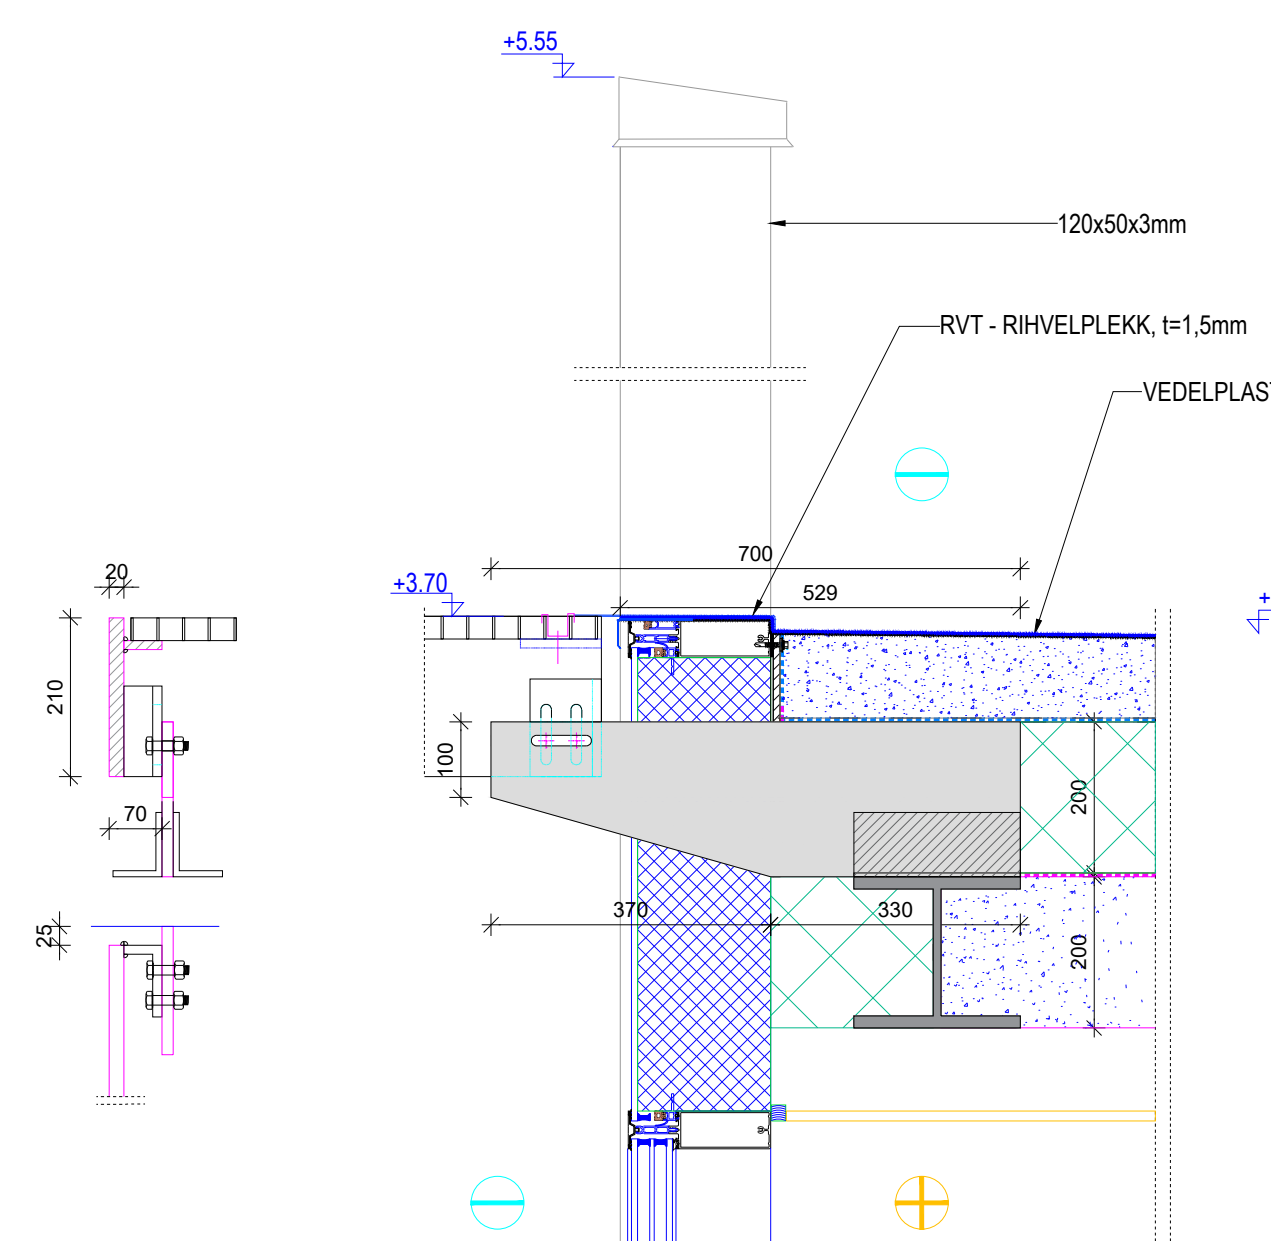

- MÄRKUSED:
1. PROJEKTEERITUD METALLIST EVAKUATSIOONITREPPI VAADELA KOOS PROJEKTI KONSTRUKTSIOONISAGA.
 2. TREPI ASTMED - KUUMTSINGITUD + VÄRVITUD KEEVISREST. KASIPUU - KUUMTSINGITUD + VÄRVITUD ÜMAR TORU Ø40mm.
 3. TOOTJA TEEB TP JOONISED.
 4. MÕÕDUD TÄPSUSTADA VALMISTAJAL KOHAPEAL.

Tellija
AS Telset

Tellija esindaja: Viktor Gaidušin tel. (+372) 564 3153

Projekteerija AR-osa
OSAÜHING ARHITEKTIBÜROO ORUB
Registrikood 11087369 MTR EEP000220
Telefon +372 50 92121 e-mail: info@orub.ee www.orub.ee
Arhitekt: Viikar Orub, volitatud arhitekti lase 7 nr. 179767
/alkirjastatud digitaalselt/

Töö nimetus
Kivi tn 1 klubihoone laiendamine ja
rekonstrueerimine hooldekoduks
objekti asukoht: Kivi tn 1 Klooga alevik

Joonise nimetus ja number

AR-7-17 Evakuatsioonitrepp ETR-1

Faill nimi: 20023_PP_AR-7-17_evakuatsioonitrepp-ETR-1

Töö nr. Staadium Projekti osa Mõõtka Versioon/Kuupäev
20023 PP AR 1:25 1:10 v01_2024-03-01