LÕIGE 1-1 M 1:25

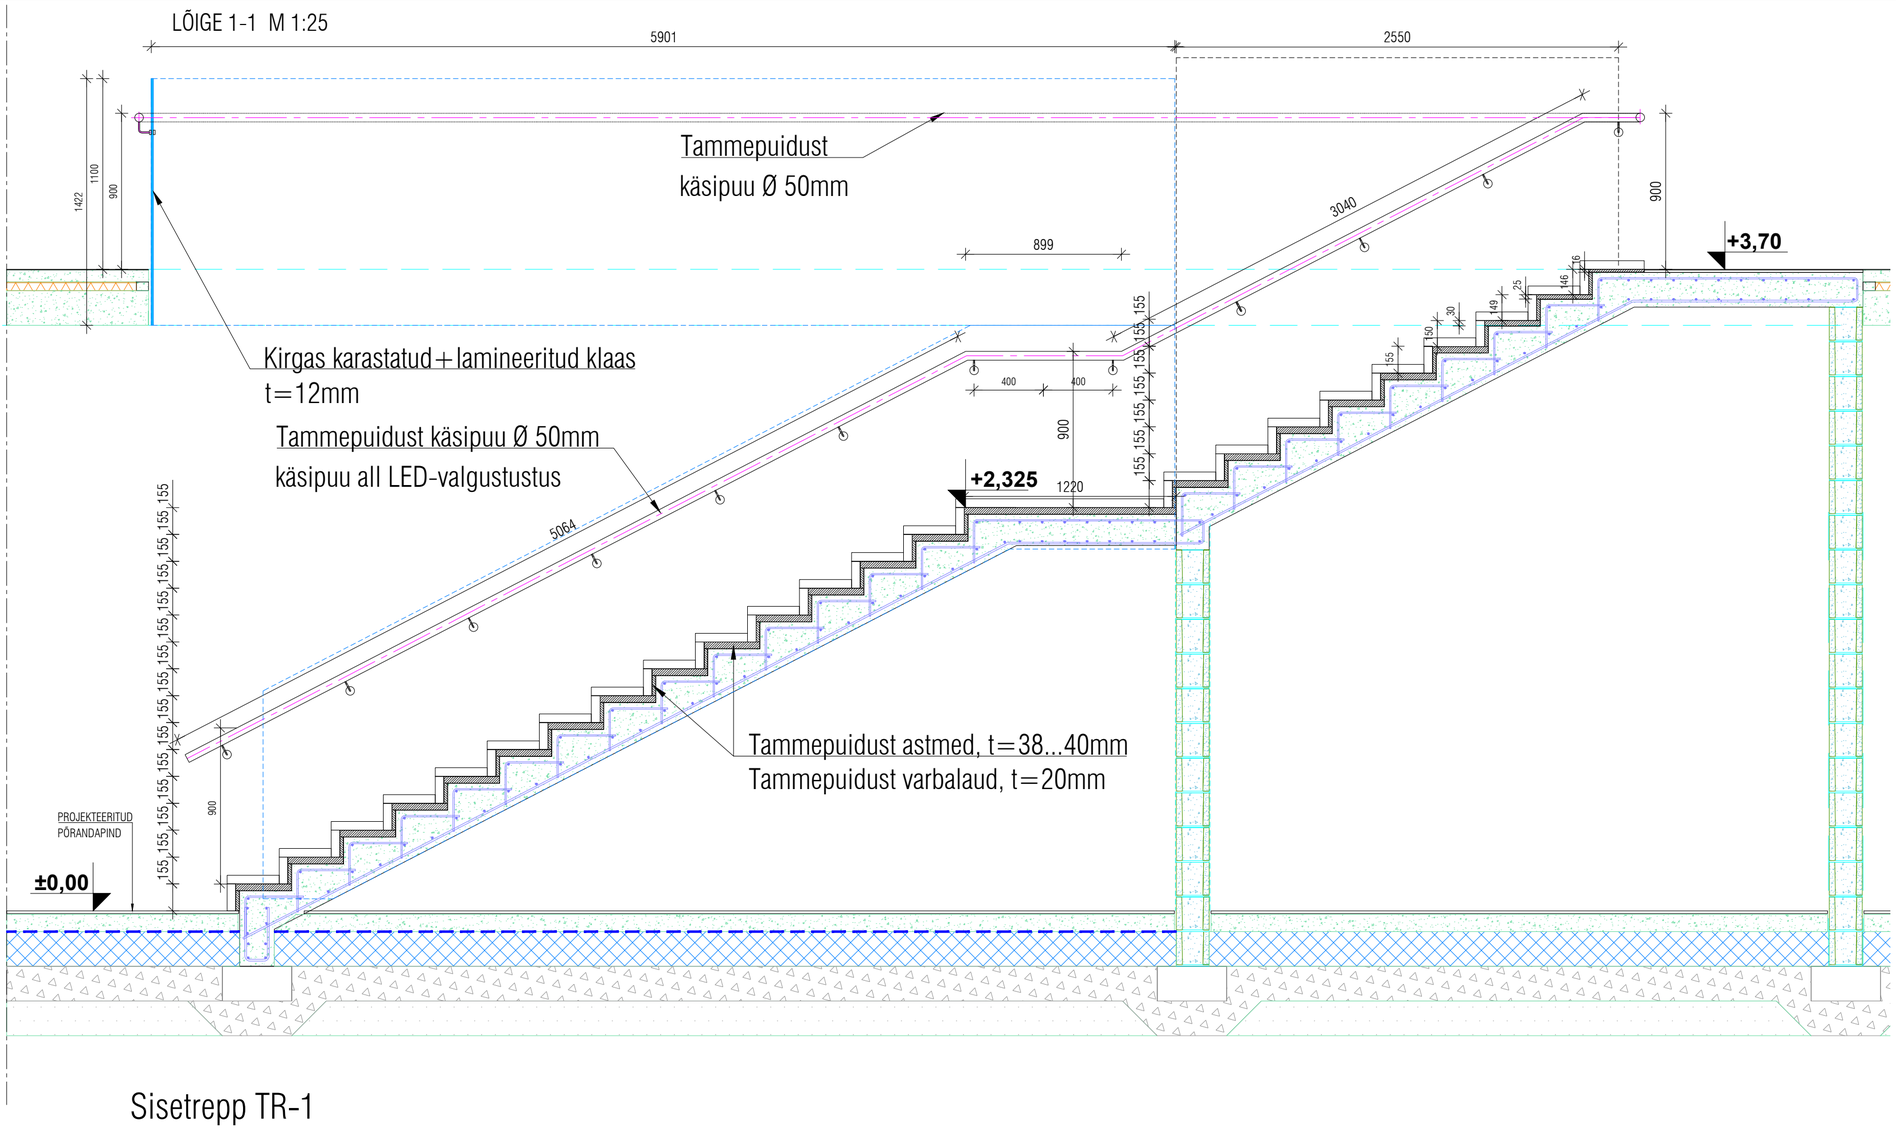

Sisetrepp TR-1

Plaan 1. korrusel M 1:25

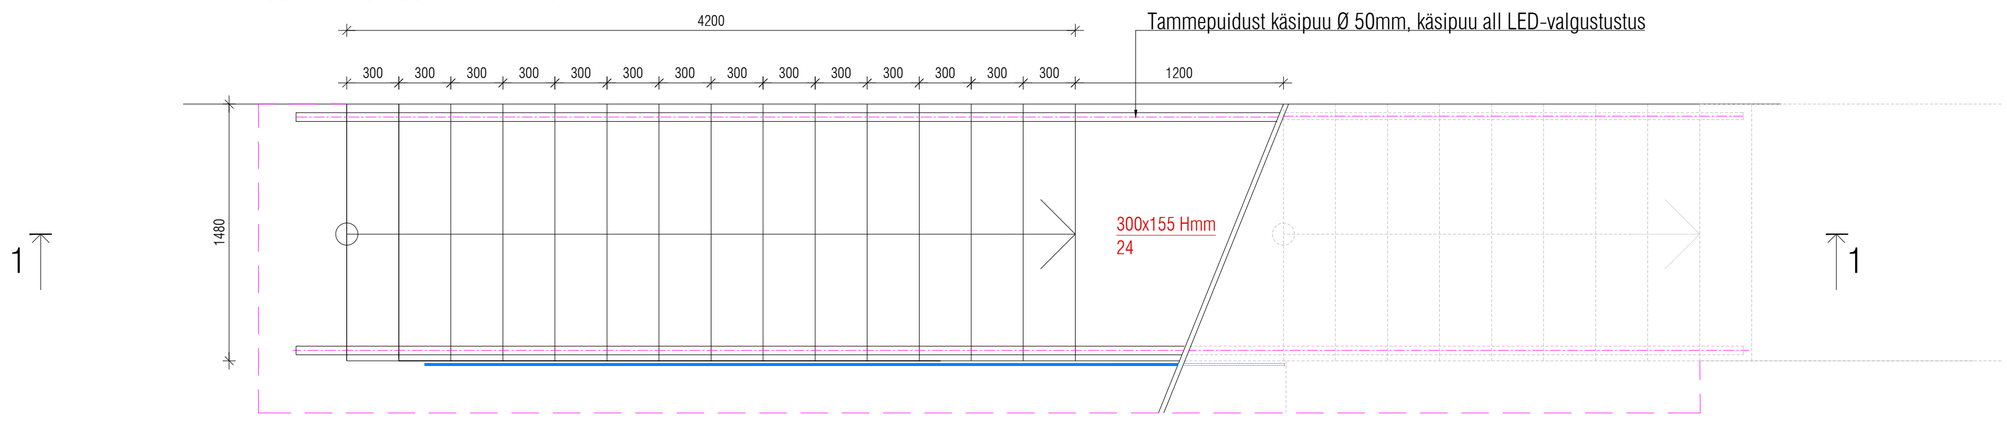

TREPP-TR-1 VAADE M 1:50

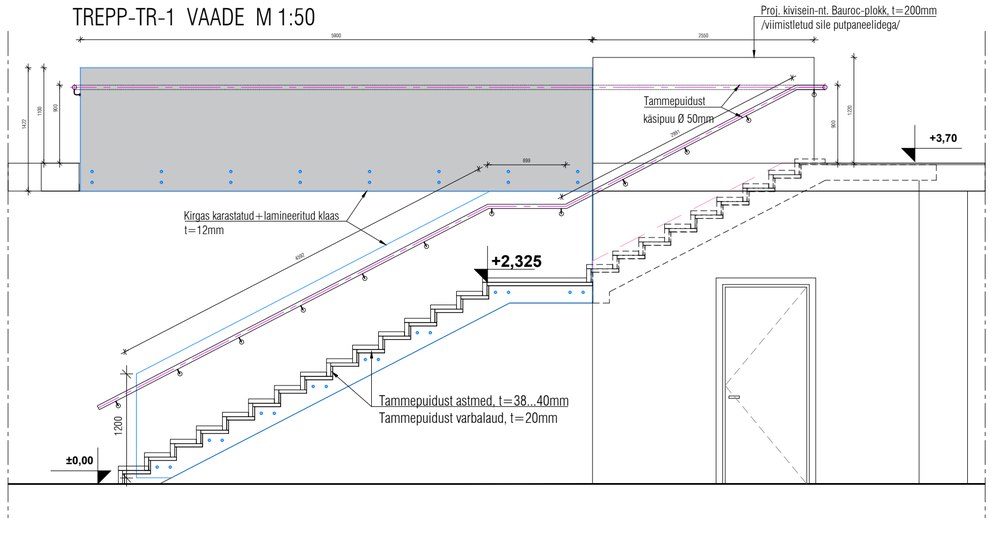

Sisetrepp TR-1

Plaan 2. korrusel M 1:50

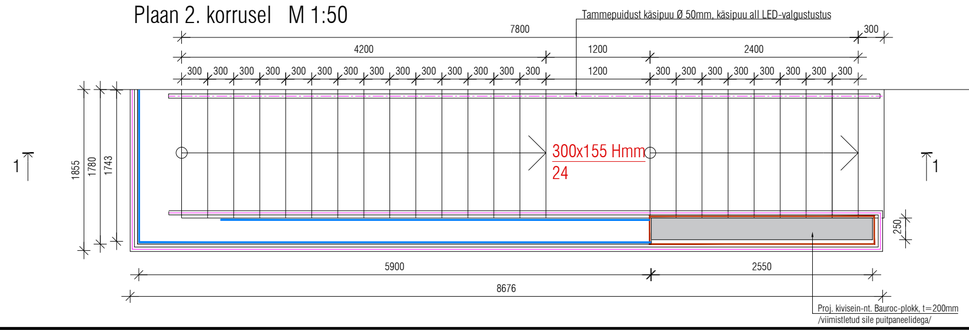

MÄRKUSED:

1. PROJEKTEERITUD RAUDBETOONIST SISETREPPI VAADELDA KOOS PROJEKTI KONSTRUKTSIOONIOSAGA.
2. TREPIASTMED - TAMMEPUIT. KÄSIPUU - TAMMEPUIT Ø 50mm.
3. TOOTJA TEEB TP JOONISED.
4. MÕÕDUD TÄPSUSTADA VALMISTAJAL KOHAPEAL.

Tellija
AS Telset
Tellija esindaja: Viktor Gaidušin tel. (+372) 564 3153

Töö nimetus
Kivi tn 1 klubihoone laiendamine ja rekonstreerimine hooldekoduks
objekti asukoht: Kivi tn 1 Klooga alevik

Projekteerija AR-osa
OSAÜHING ARHITEKTIBÜROO ORUB
Registrikood 11087369 MTR EEP000220
Telefon +372 50 92121 e-mail: info@orub.ee www.orub.ee
Arhitekt: Viljar Orub, volitatud arhitekt tase 7 nr. 179767
/allkirjastatud digitaalselt/

Joonise nimetus ja number
AR-7-18 Sisetrepp TR-1
Faili nimi: 20023_PP_AR-7-18_v01_sisetrepp-TR-1

Töö nr.	Staadium	Projekti osa	Mõõtkava	Versioon/Kuupäev
20023	PP	AR	1:50,1:25	v01_2024-03-01