
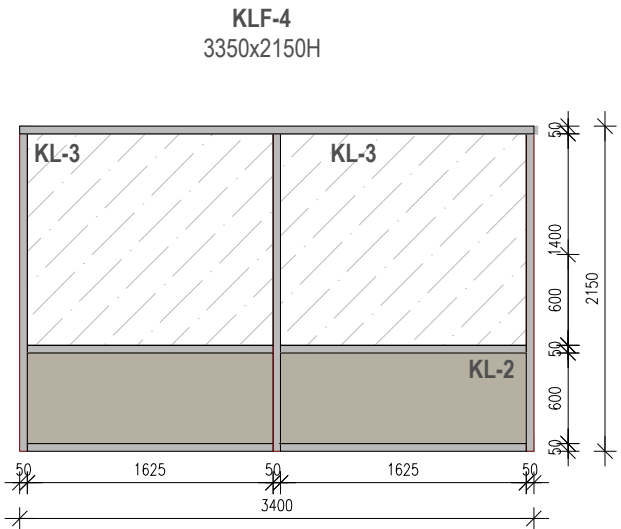
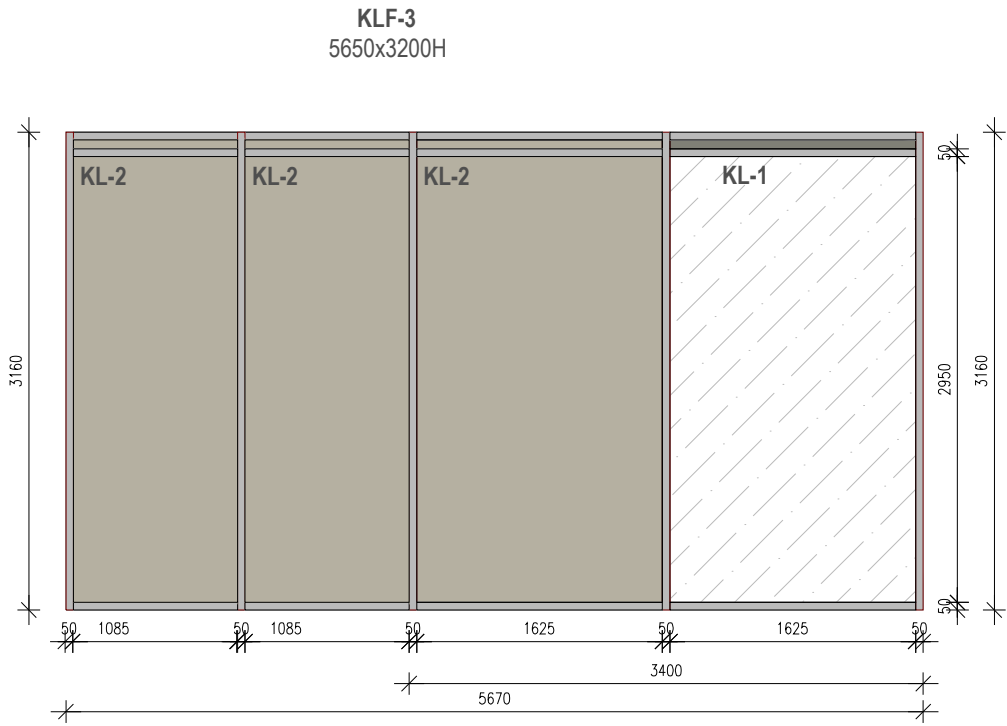
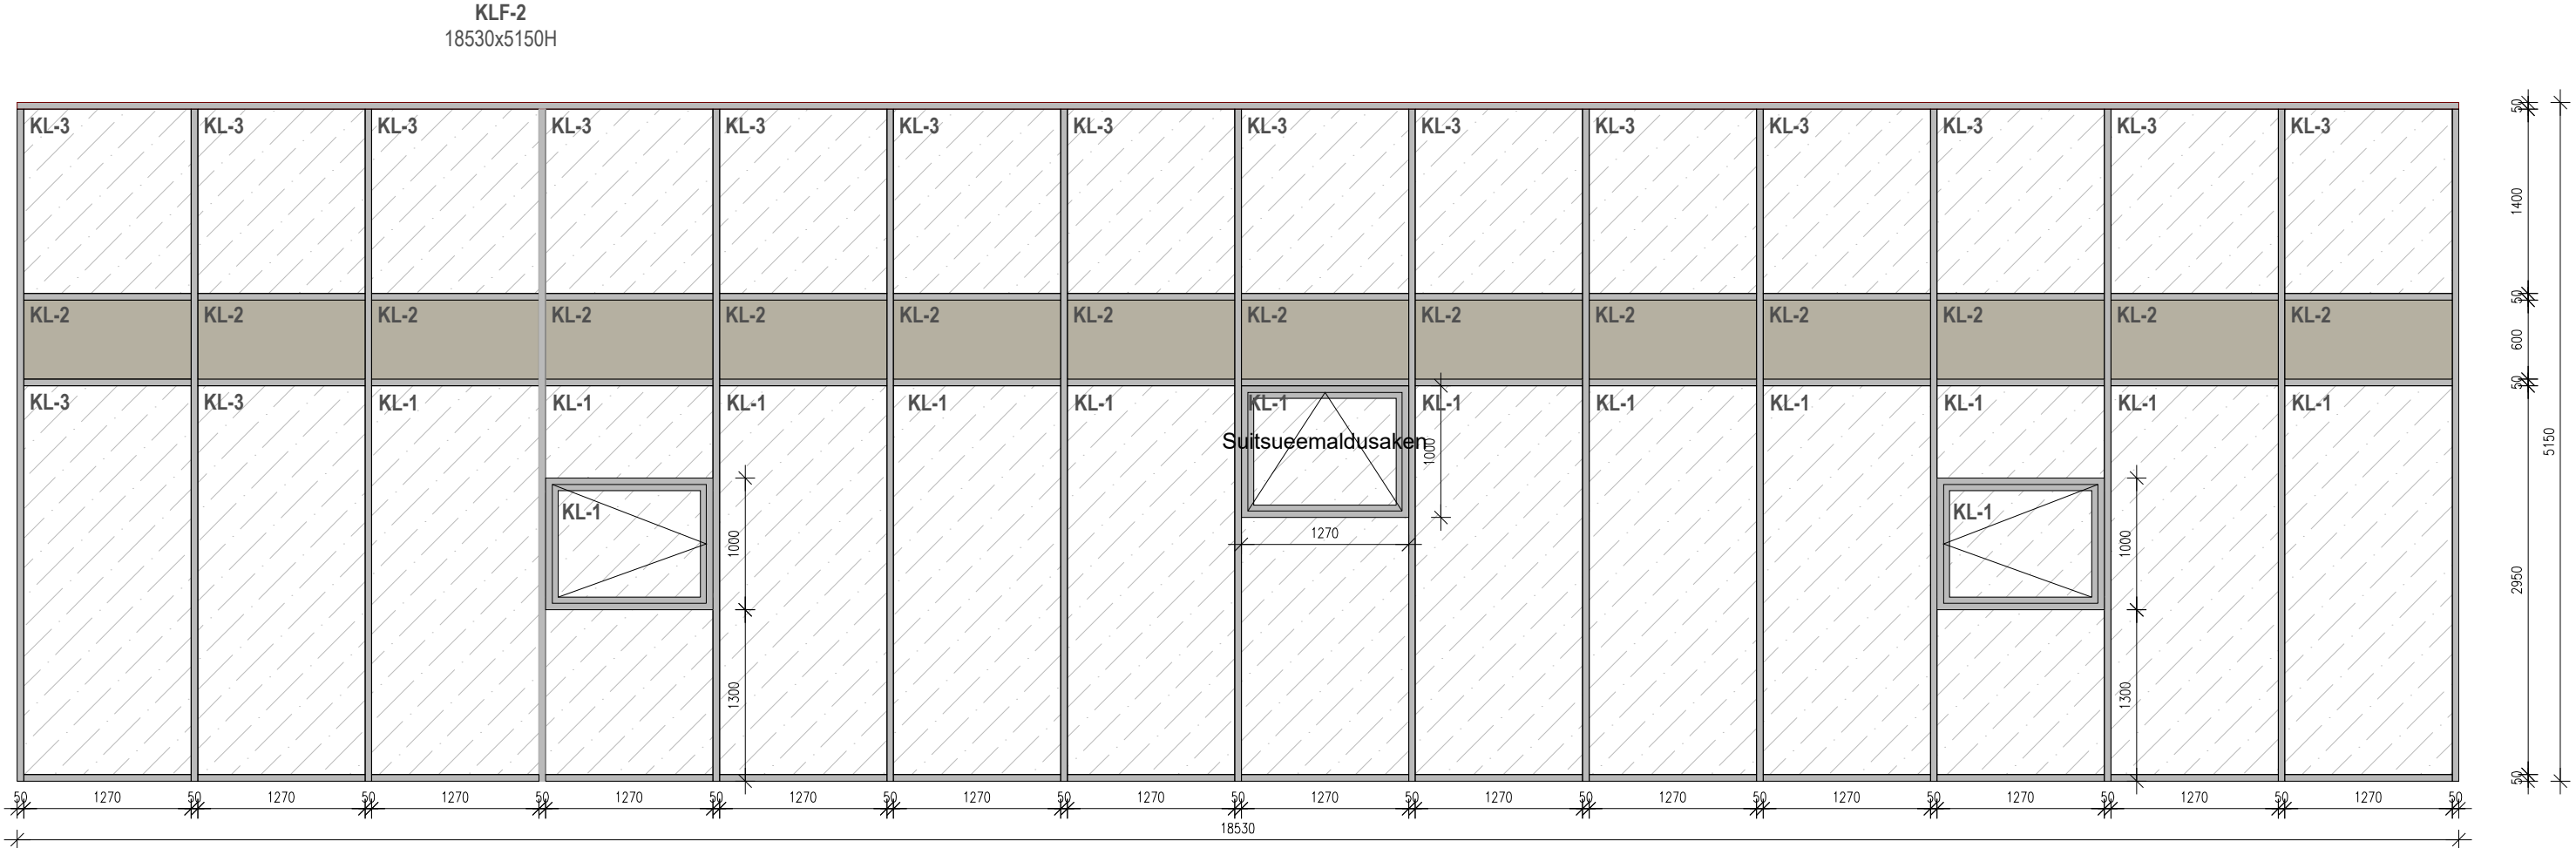


AVATÄIDETE SPETSIFIKATSIOON- KLAASFASSAADID

TÄHIS	AVA MÕÖTMED (l x h) mm	KOGUS tk	SELGITUS	
KLF-1, KLF-2, KLF-3, KLF-4	3500x5150(h); 18530x5150(h); 5650x3200(h); 3350x2150(h)	1	<p>Mitteavtatav klaasiosa</p> <p>1. Profiil _Klaasiprofiil: PURSO alumiiniumprofiil P50L FACADE, triple glass _toon: RAL 7009 _vertikaalilist (PURSO 5012161), toon- RAL 7009 _horisontaalilist (PURSO 5012161), toon-RAL 7009</p> <p>2. Klaas KL-1 _klaaspakett: kolmekihiline, argoontäitega _välimine klaas: lamineeritud+karastatud 3mm+3mm, PARSOL GREY _keskmine klaas: selektiiv 6mm _sisemine klaas: lamineeritud+karastatud 3mm+3mm _Uw ≤ 0,9 W/m²K _Helipidavus: 35dB</p> <p>3. Klaas KL-2 _klaaspakett: kahekihiline, argoontäitega _välimine klaas karastatud 6mm/ taustvärvitud, toon-hall, RAL 7023 _sisemine klaas selektiiv/lamineeritud 6mm _tsementkiudplaat 8mm _soojustus: mineraalviiil 125mm _aurutõkkekile _kipsplaat 12,5mm _Uw ≤ 0,9 W/m²K _Helipidavus: 35dB</p> <p>4. Klaas KL-3 _ karastatud klaas - 6mm</p>	<p>Uks, aknad</p> <p>_Klaasprofiiluksed osana klaasseinast _leng ja raamid: RAL 7009 muud detailid roostevaba teras või värvitud _toon: RAL 7009 _klaas: vt mitteavtatav klaasiosa _Uw ≤ 1,0 W/m²K _Helipidavus: 35dB _Lävepakk: roostevaba teras _Piirdeliistuta _Lukustus täpsustada Tellijaga _Käepide: roostevaba teras, matt (eritellimus 500x50 mm) _uksesulgur viimistlus matt kroom</p> <p>Märkused _Kõik ukse tehnilised näitajad ja tarvikud kooskõlastada enne valmistamist tellija ning arhitektiga.</p>

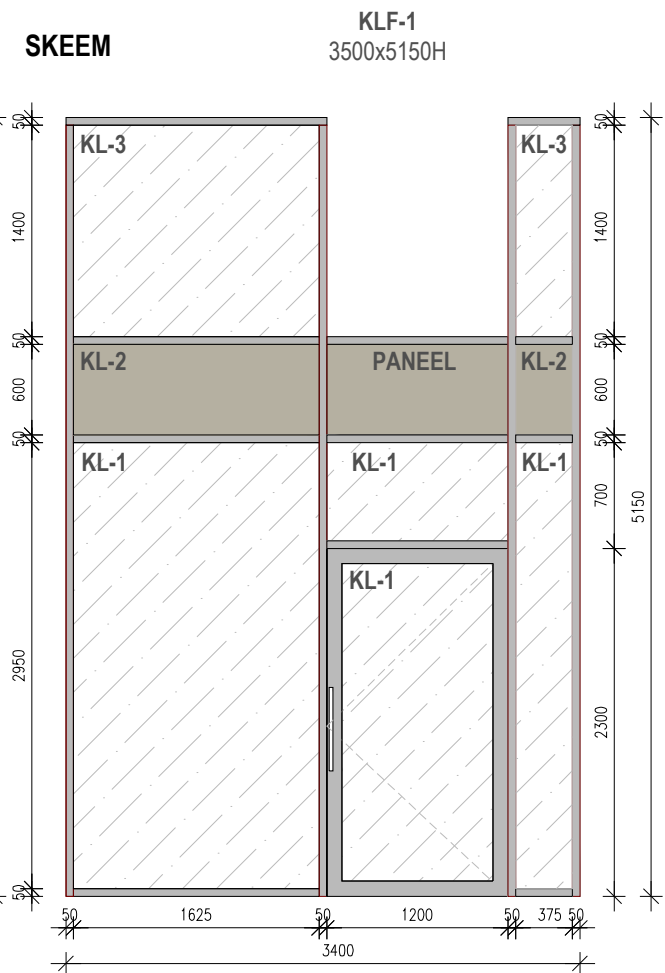

MÄRKUSED:

- Klaasfassaadi skeem-joonis on kujutatud vaates väljast sisse, fassaadipoolt!
- Kõikidele klaasidele (ka ustele) paigaldada põrandapinnast 900mm kõrgusele turvamärgistus!
- Uks paigaldada ilma piirdeliistudeta.
- Kõik profiilid, klaasi mõõdud ja jaotused täpsustada valmistajal ning kooskõlastada klaasi mõõdud; profiilide paksused, sügavused, laiused enne tellimist arhitektiga!
- Enne avatäidete tellimist kontrollida avade tegelikke mõõte ja koguseid.
- Kõik avatäidete valmistamisega seotud muudatused nii mõõtude, materjalide, tarvikute kui ka värvitoonide osas, kooskõlastada tellija ja arhitektiga!
- Ukse detailid peavad olema kulumis- ja lõhkumiskindlad ning liikuvad osad arvestama intensiivse kasutamisega.
- Uksed varustada tuuleriivi ja automaatsulguriga.
- Lõpliku lahenduse (klaasi paksused, furnituuride täpsed tüübid, kogused) annab valmistaja. Valmistajal kooskõlastada lahendus arhitektiga!
- Paigaldamisel järgida tootja juhendit.
- Montaazil kasutada montaaživuugi tihendamiseks aurutõkkekilepe.
- Ustele koostada lukustusprojekt, käepidemed valida lukustusprojekti mahus. Kõikidel välisustel on ette nähtud elektriline luuk seotud ATS-ga. Lukustusprojekti koostamisel juhinduda hoone tellija nõutest.

Tellija AS Telsel		Töö nimetus Kivi tn 1 klubihoone laiendamine ja rekonstreerimine hooldekoduks objekti asukoht: Kivi tn 1 Klooga alevik			
Tellija esindaja: Viktor Gaidušin tel. (+372) 564 3153		Joonise nimetus ja number AR-8-04 Avatäited - klaasfassaadid			
Projekterija AR-osa OSAÜHING ARHITEKTIBÜROO ORUB Registrikood 11087369 MTR EEP000220 Telefon +372 50 92121 e-mail: info@orub.ee www.orub.ee Arhitekt: Viljar Orub, volitatud arhitekt tase 7 nr. 179767 /allkirjastatud digitaalselt/		Faili nimi: 20023_PP_AR-8-04_v01_avataited-klaasfassaadid Töö nr. 20023 Staadium PP Projekti osa AR Mõõtkava 1:50 Versioon/Kuupäev v01_2024-03-01			