


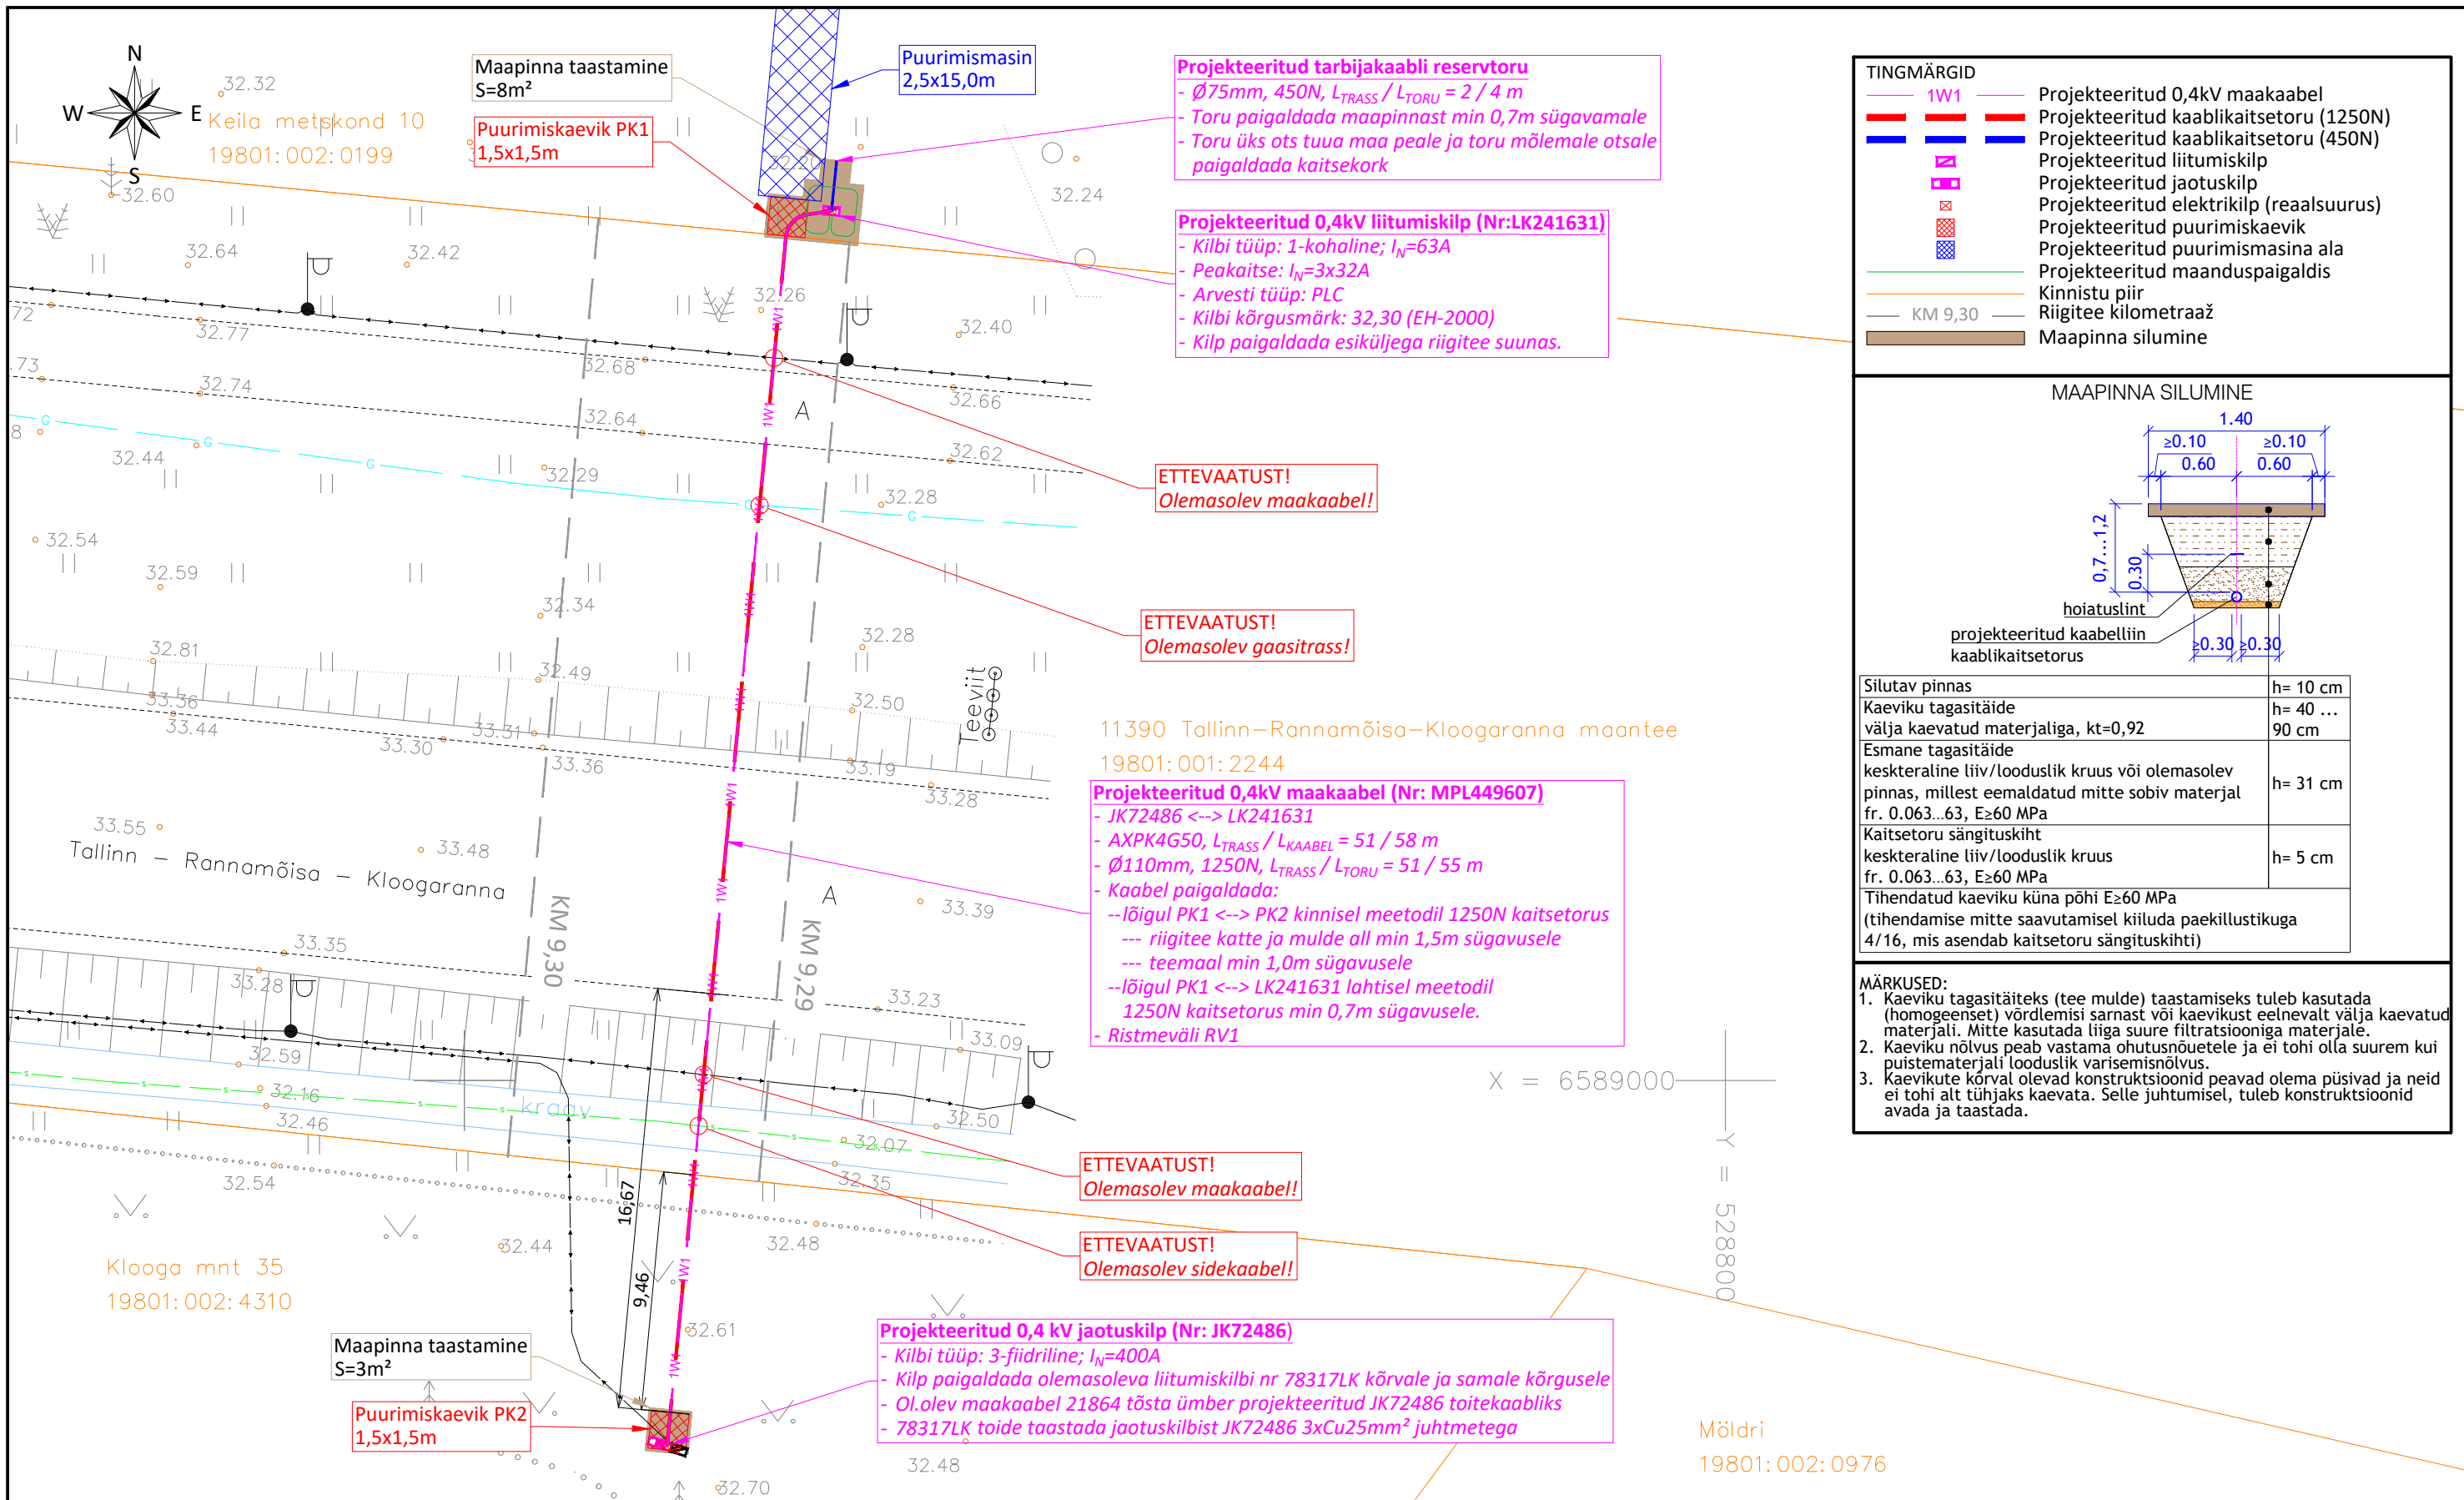

MÄRKUSED: 1. Projekt on koostatud lähtuvalt Elektrilevi OÜ lähteülesandest nr: 512603. 2. Projekti asendiplaani koostamiseks on kasutatud: - Geodeetilist alusplaani: Geoalus OÜ; töö nr: 26-G338; kuupäev: 07.2026. - Koordinaadid L-Est'97, kõrgused EH2000 süsteemis. 3. Kaablite paigaldamisel teiste tehnorajatiste kaitsetsoonides lähtuda vastava tehnorajatise kaitsevööndis tegutsemise korrast. 4. Kaablite ristumisel teiste tehnorajatiste trassidega tagada normide kohased vahekaugused. 5. Riigitee maal on kõrvalekalded kooskõlastatud projektist keelatud.	Tellija: Elektrilevi OÜ		Joonis: Asendiplaan	Joonise nr: EL-4-01	Mõõtkava: 1:250 / A3	Leht: 1/1
	Staadium:	Tööprojekt	Töö nimetus:	Versioon:		Kuupäev:
	Koostas:	K. Peetmaa	Keila metskond 10 mobiilimasti liitumine elektrivõrguga	v01		09.10.2026
	Vastutav spetsialist:	K. Peetmaa	Aadress:	 Salve 2a Tallinn 11612 Tel: (+372) 6 701 066 www.eservice.ee Elektritööde reg nr: EL10360030-0001		
	Proj. kood:	LC5335	Rannamõisa küla, Harku vald, Harju maakond			
	Töö nr:	26_2260	LC5335 TP EL-4-01 v01 Asendiplaan			