
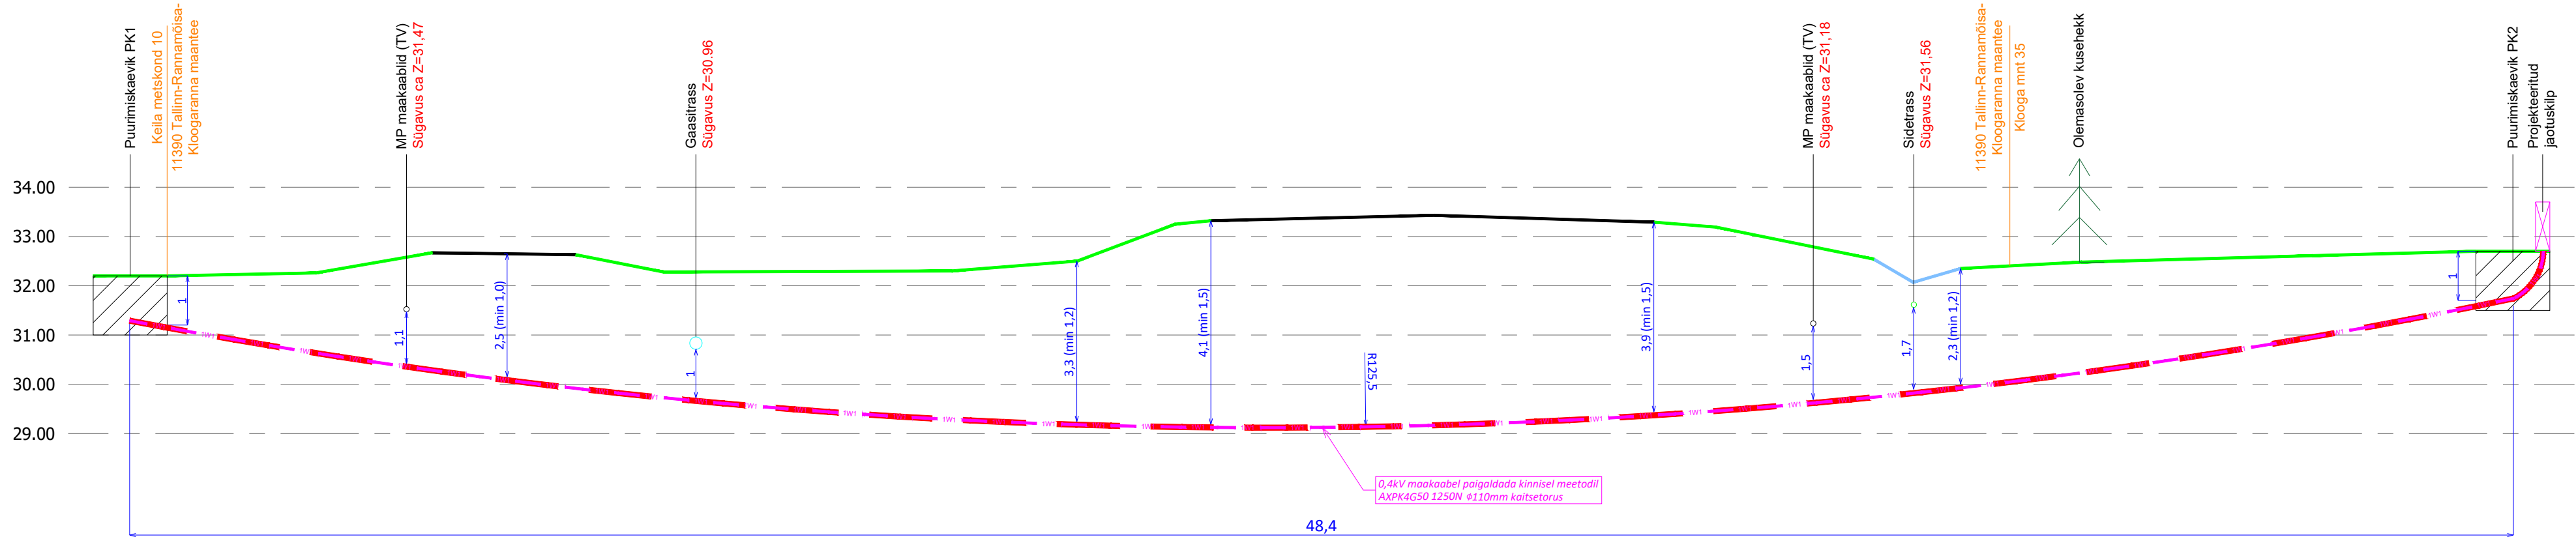


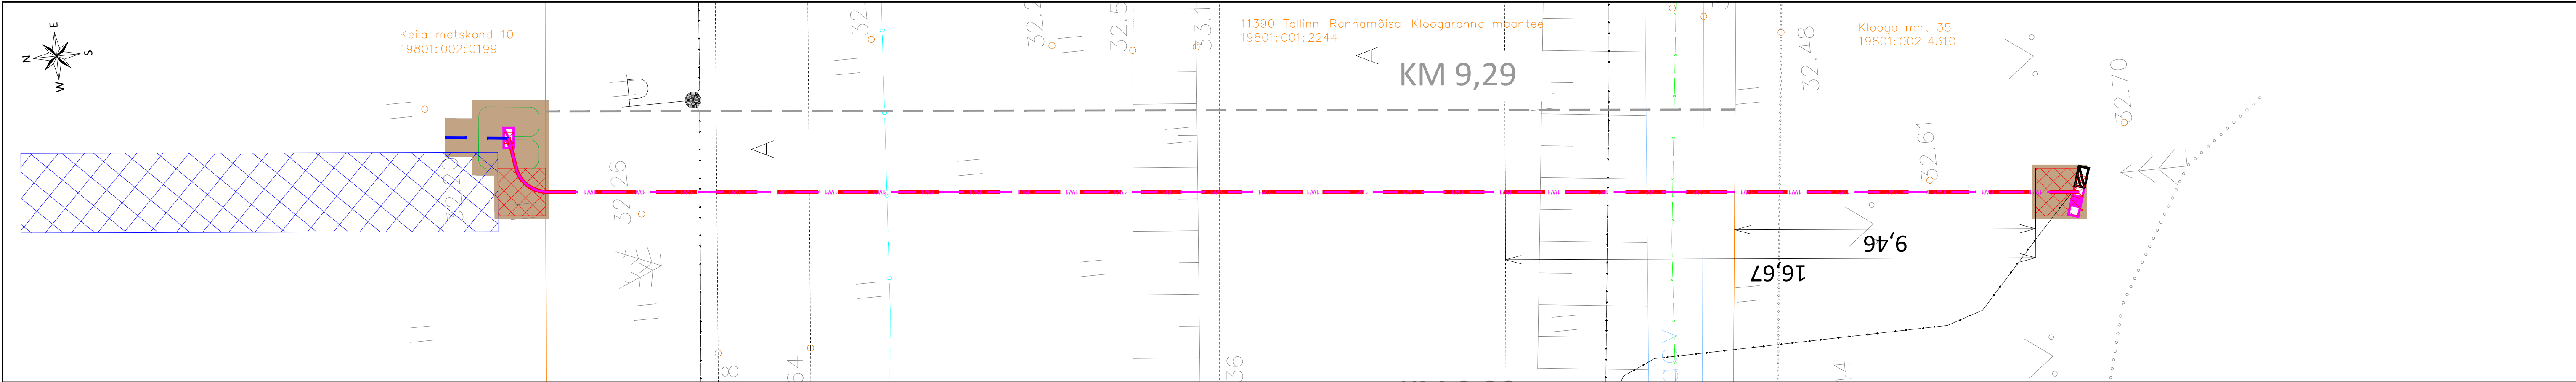

MÄRKUSED:

1. Tee konstruktsioonide vigastamisel tuleb taastada ehituseelne olukord.

2. Riigitee maal on kõrvalekalded kooskõlastatud projektist keelatud.

Tellija:
Elektrilevi OÜ

Staadium:
Koostas:
Vastutav spetsialist:
Proj. kood:
Töö nr:

Tööprojekt
K. Peetmaa
K. Peetmaa
LC5335
26_2260

Joonise nr:
Ristmeväli RV1

Töö nimetus:
Keila metskond 10 mobiilimasti liitumine elektrivõrguga

Aadress:
Rannamõisa küla, Harku vald, Harju maakond
LC5335_TP_EL-4-01_v01 Asendiplaan

Joonise nr:
EL-6-03

Mõõtkava:
1:100 / 2xA3

Leht:
1/1

Version:
v01

Kuupäev:
09.10.2026

<